


PŮDORYS 1:25

CIHELNÁ DLAŽBA 240/115/12MM

CIHELNÁ DLAŽBA 250/125/12MM – MODULOVĚ

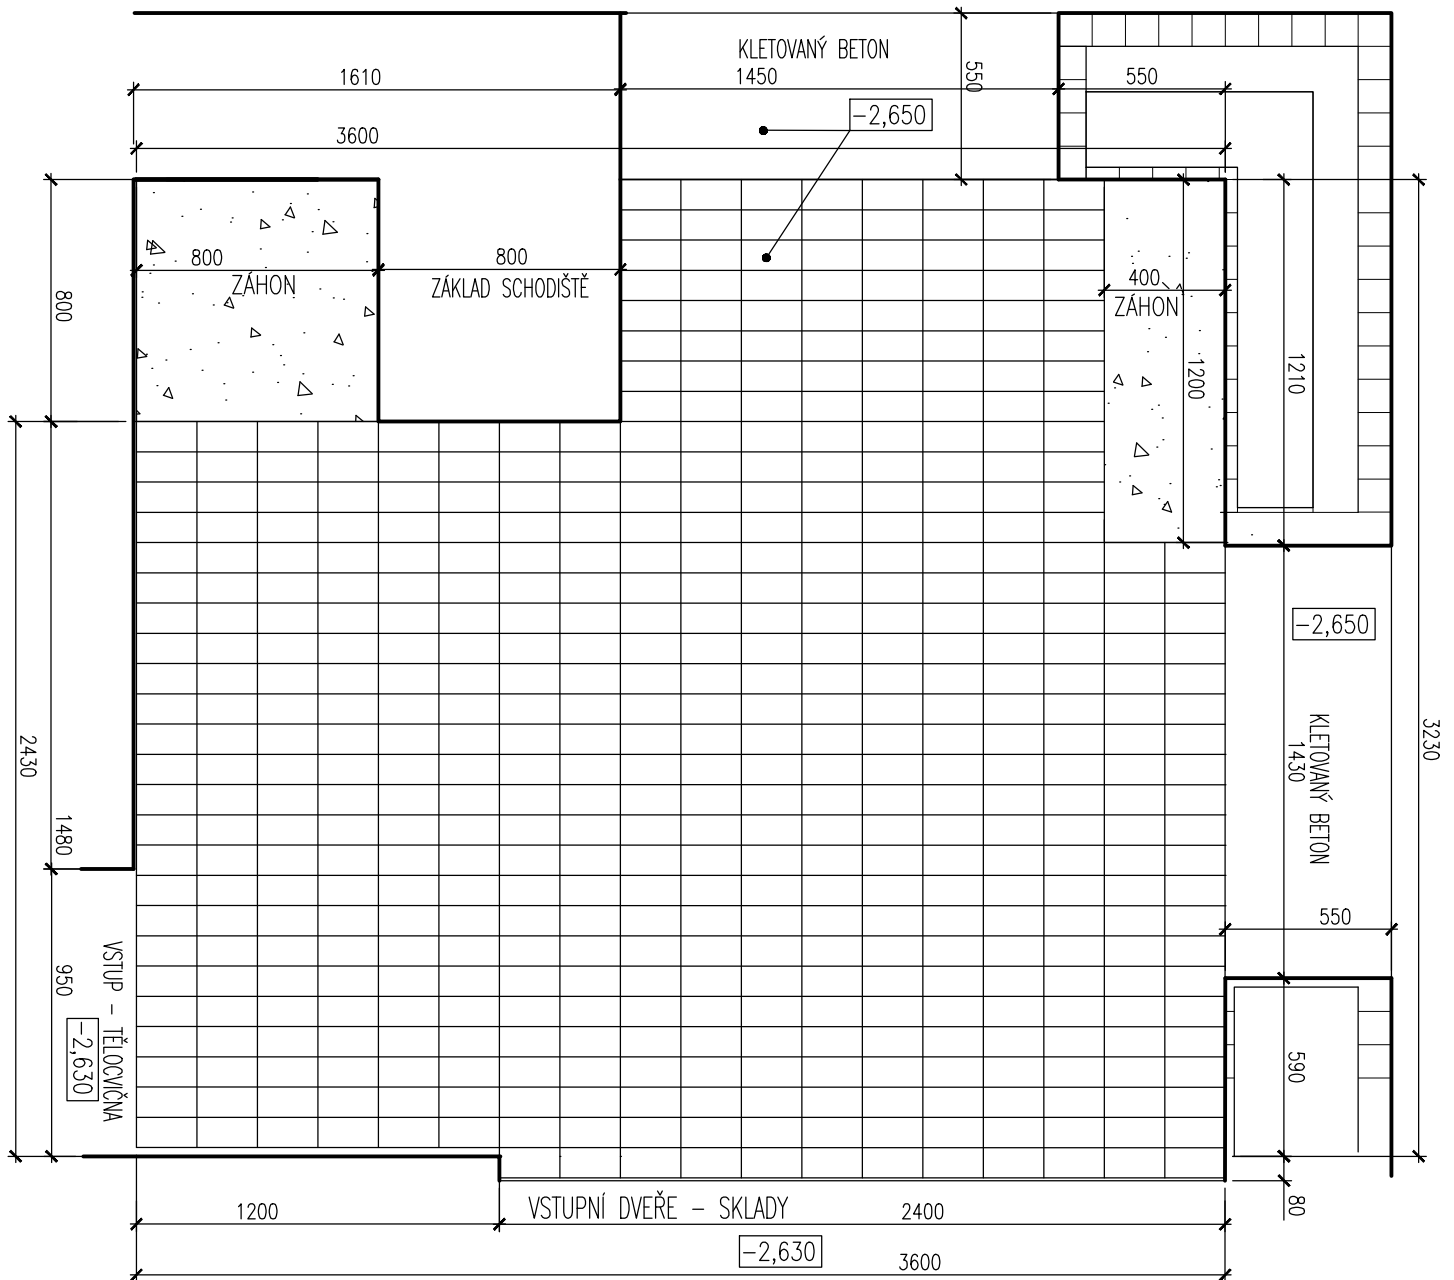

POPIS: SKLADBA T3

CIHELNÁ DLAŽBA 200/100/40MM

KLADENÁ S MEZERAMI SHODNÝMI SE SPÁRAMI NA FASÁDĚ, ROZPROSTRIT TAK, ABY NEBYLY PŘÍŘEZY

KLÁST DO PÍSKU, VIZ. SKLADBA T3

ROZMĚRY ZÁHONŮ BUDOU UPŘESNĚNY NA STAVBĚ, ROZMĚR VŽDY V MODULU DLAŽBY

POZN.: VEŠKERÉ ROZMĚRY NUTNO OVĚŘIT NA STAVBĚ



SPÁROŘEZ DLAŽBY – SOLARIUM

DPS 1:25

06/15 35.11