


# PŮDORYS – JÍDELNA A KUCHYNĚ

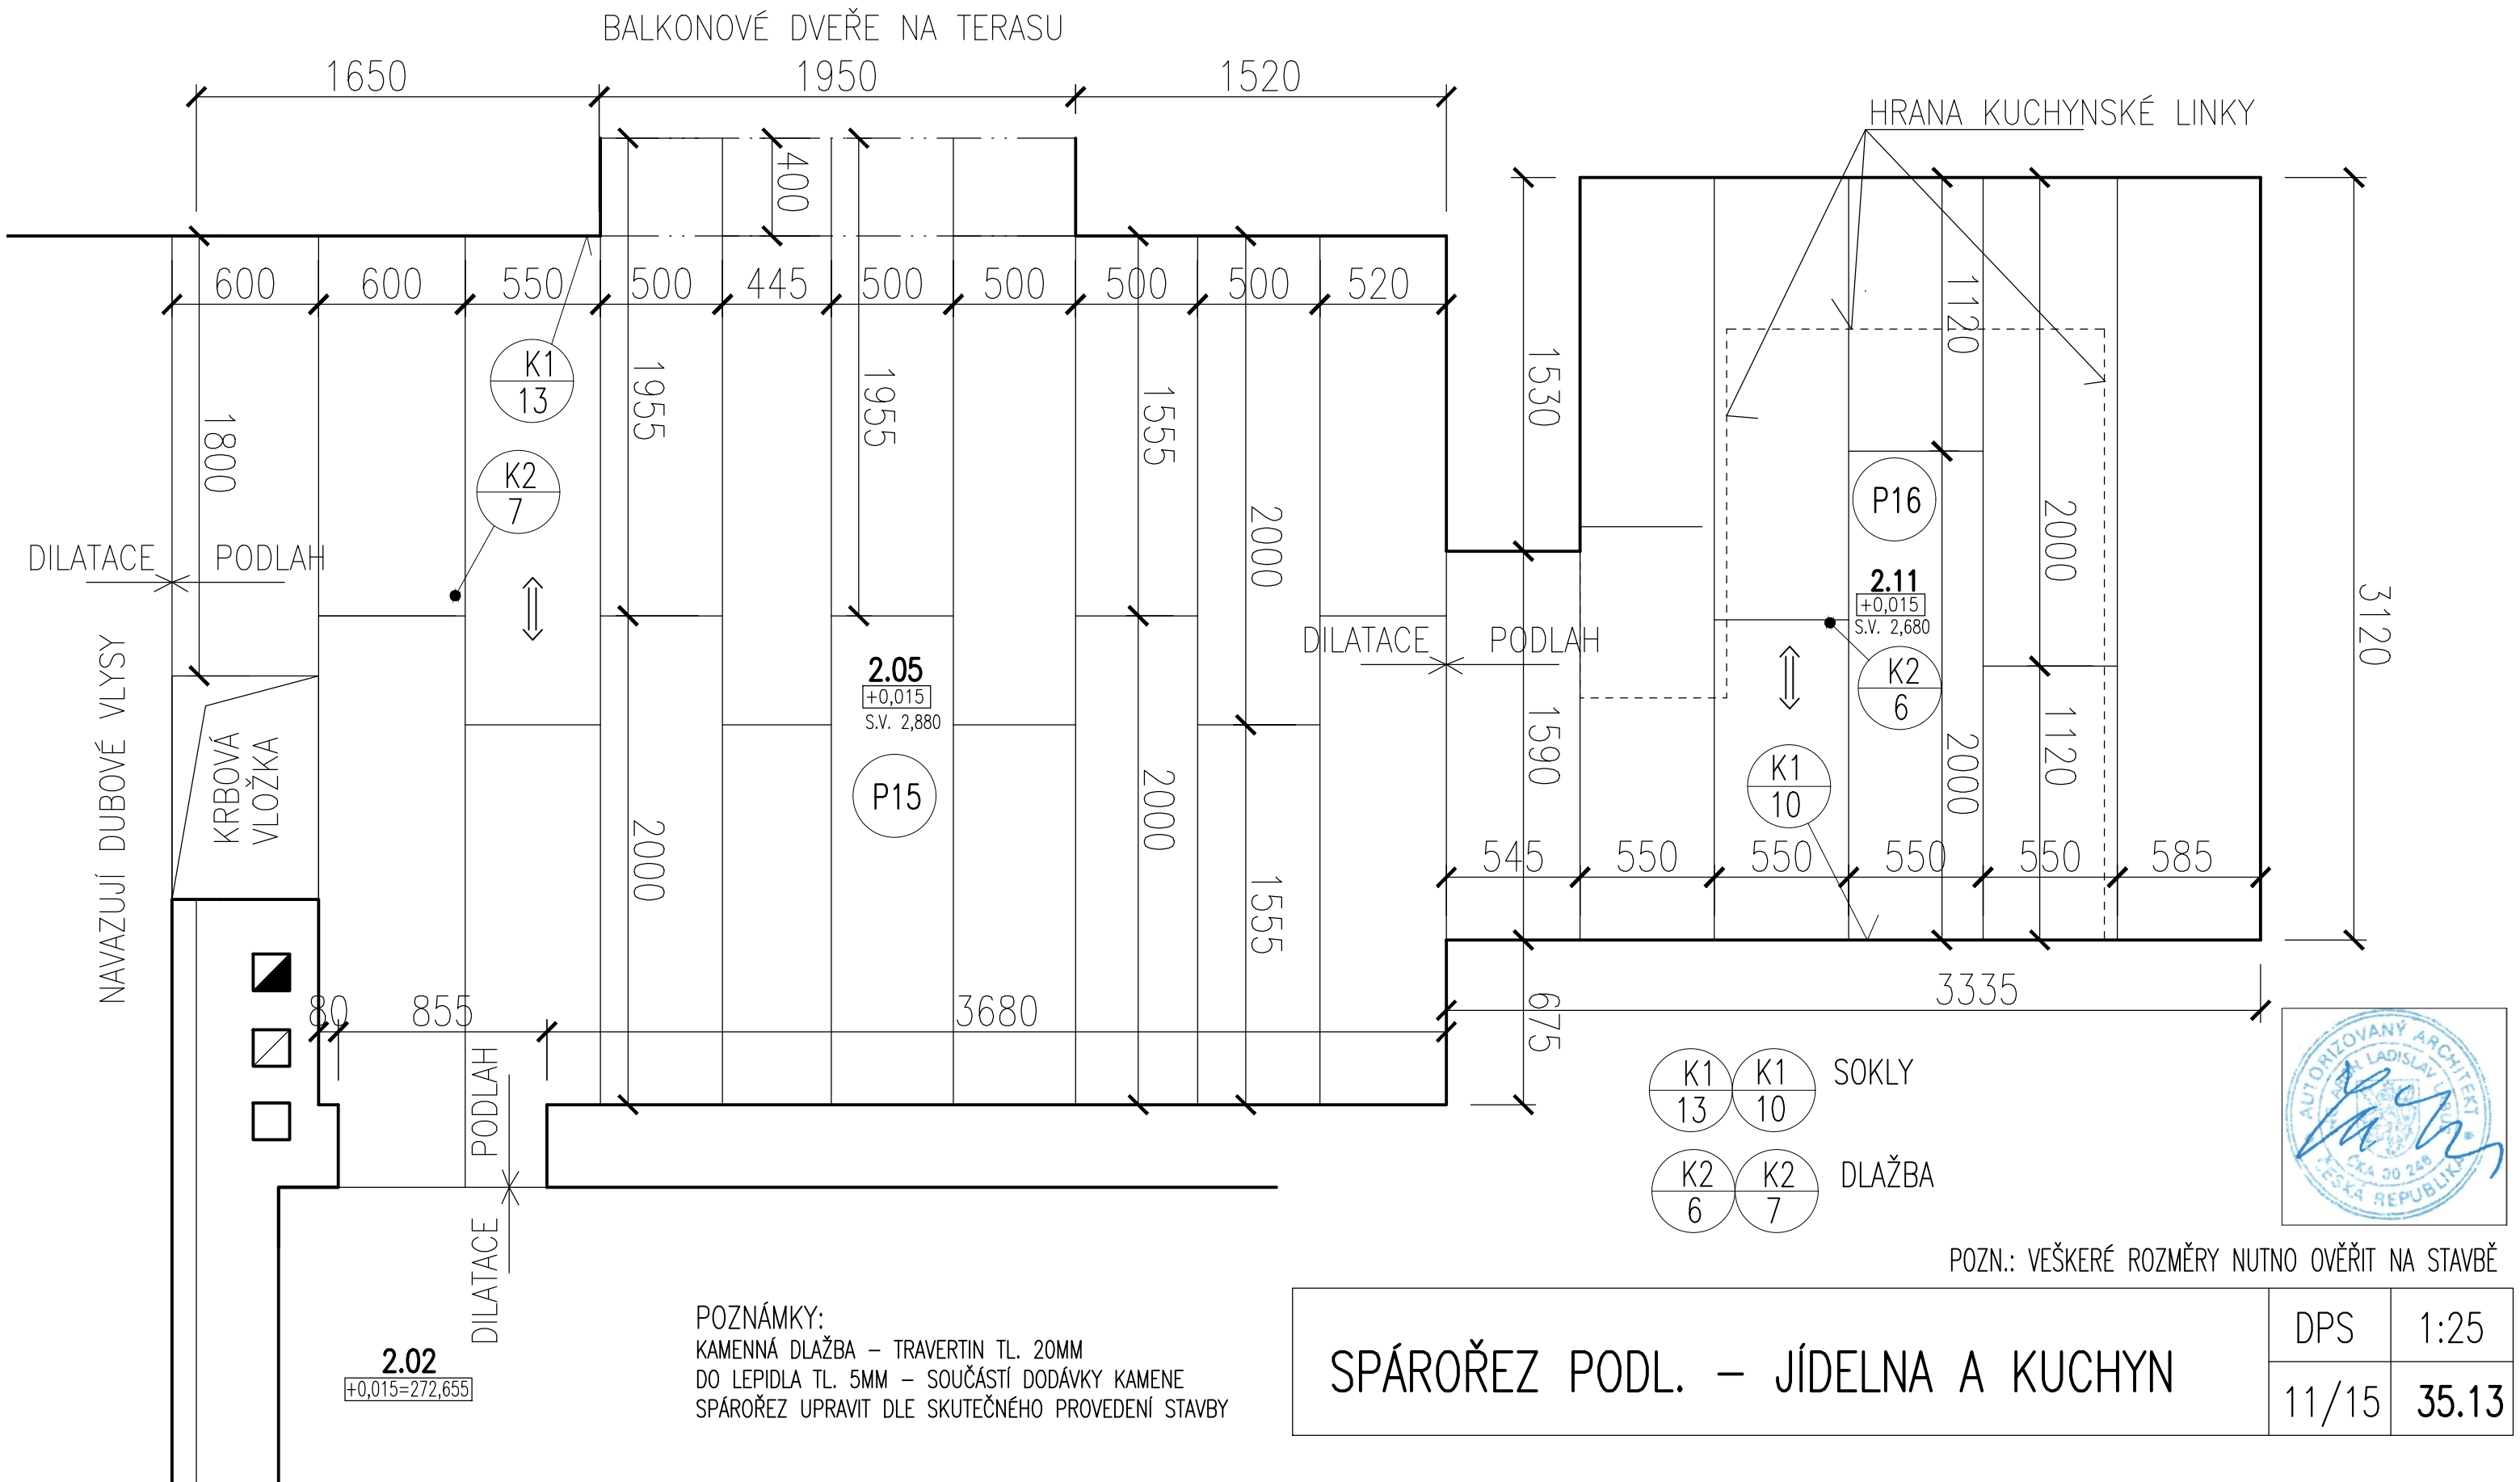

DILATACE PODLAH

NAVAZUJÍ DUBOVÉ VLYSY

KRBOVÁ VLOŽKA

2.02  
+0,015=272,655


2.05  
+0,015  
S.V. 2,880

2.11  
+0,015  
S.V. 2,680

POZNÁMKY:  
KAMENNÁ DLAŽBA – TRAVERTIN TL. 20MM  
DO LEPIDLA TL. 5MM – SOUČÁSTÍ DODÁVKY KAMENE  
SPÁROŘEZ UPRAVIT DLE SKUTEČNÉHO PROVEDENÍ STAVBY

SPÁROŘEZ PODL. – JÍDELNA A KUCHYN

K1 13 K1 10 SOKLY  
K2 6 K2 7 DLAŽBA

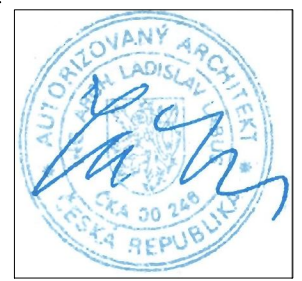

POZN.: VEŠKERÉ ROZMĚRY NUTNO OVĚŘIT NA STAVBĚ

DPS	1:25
11/15	35.13