

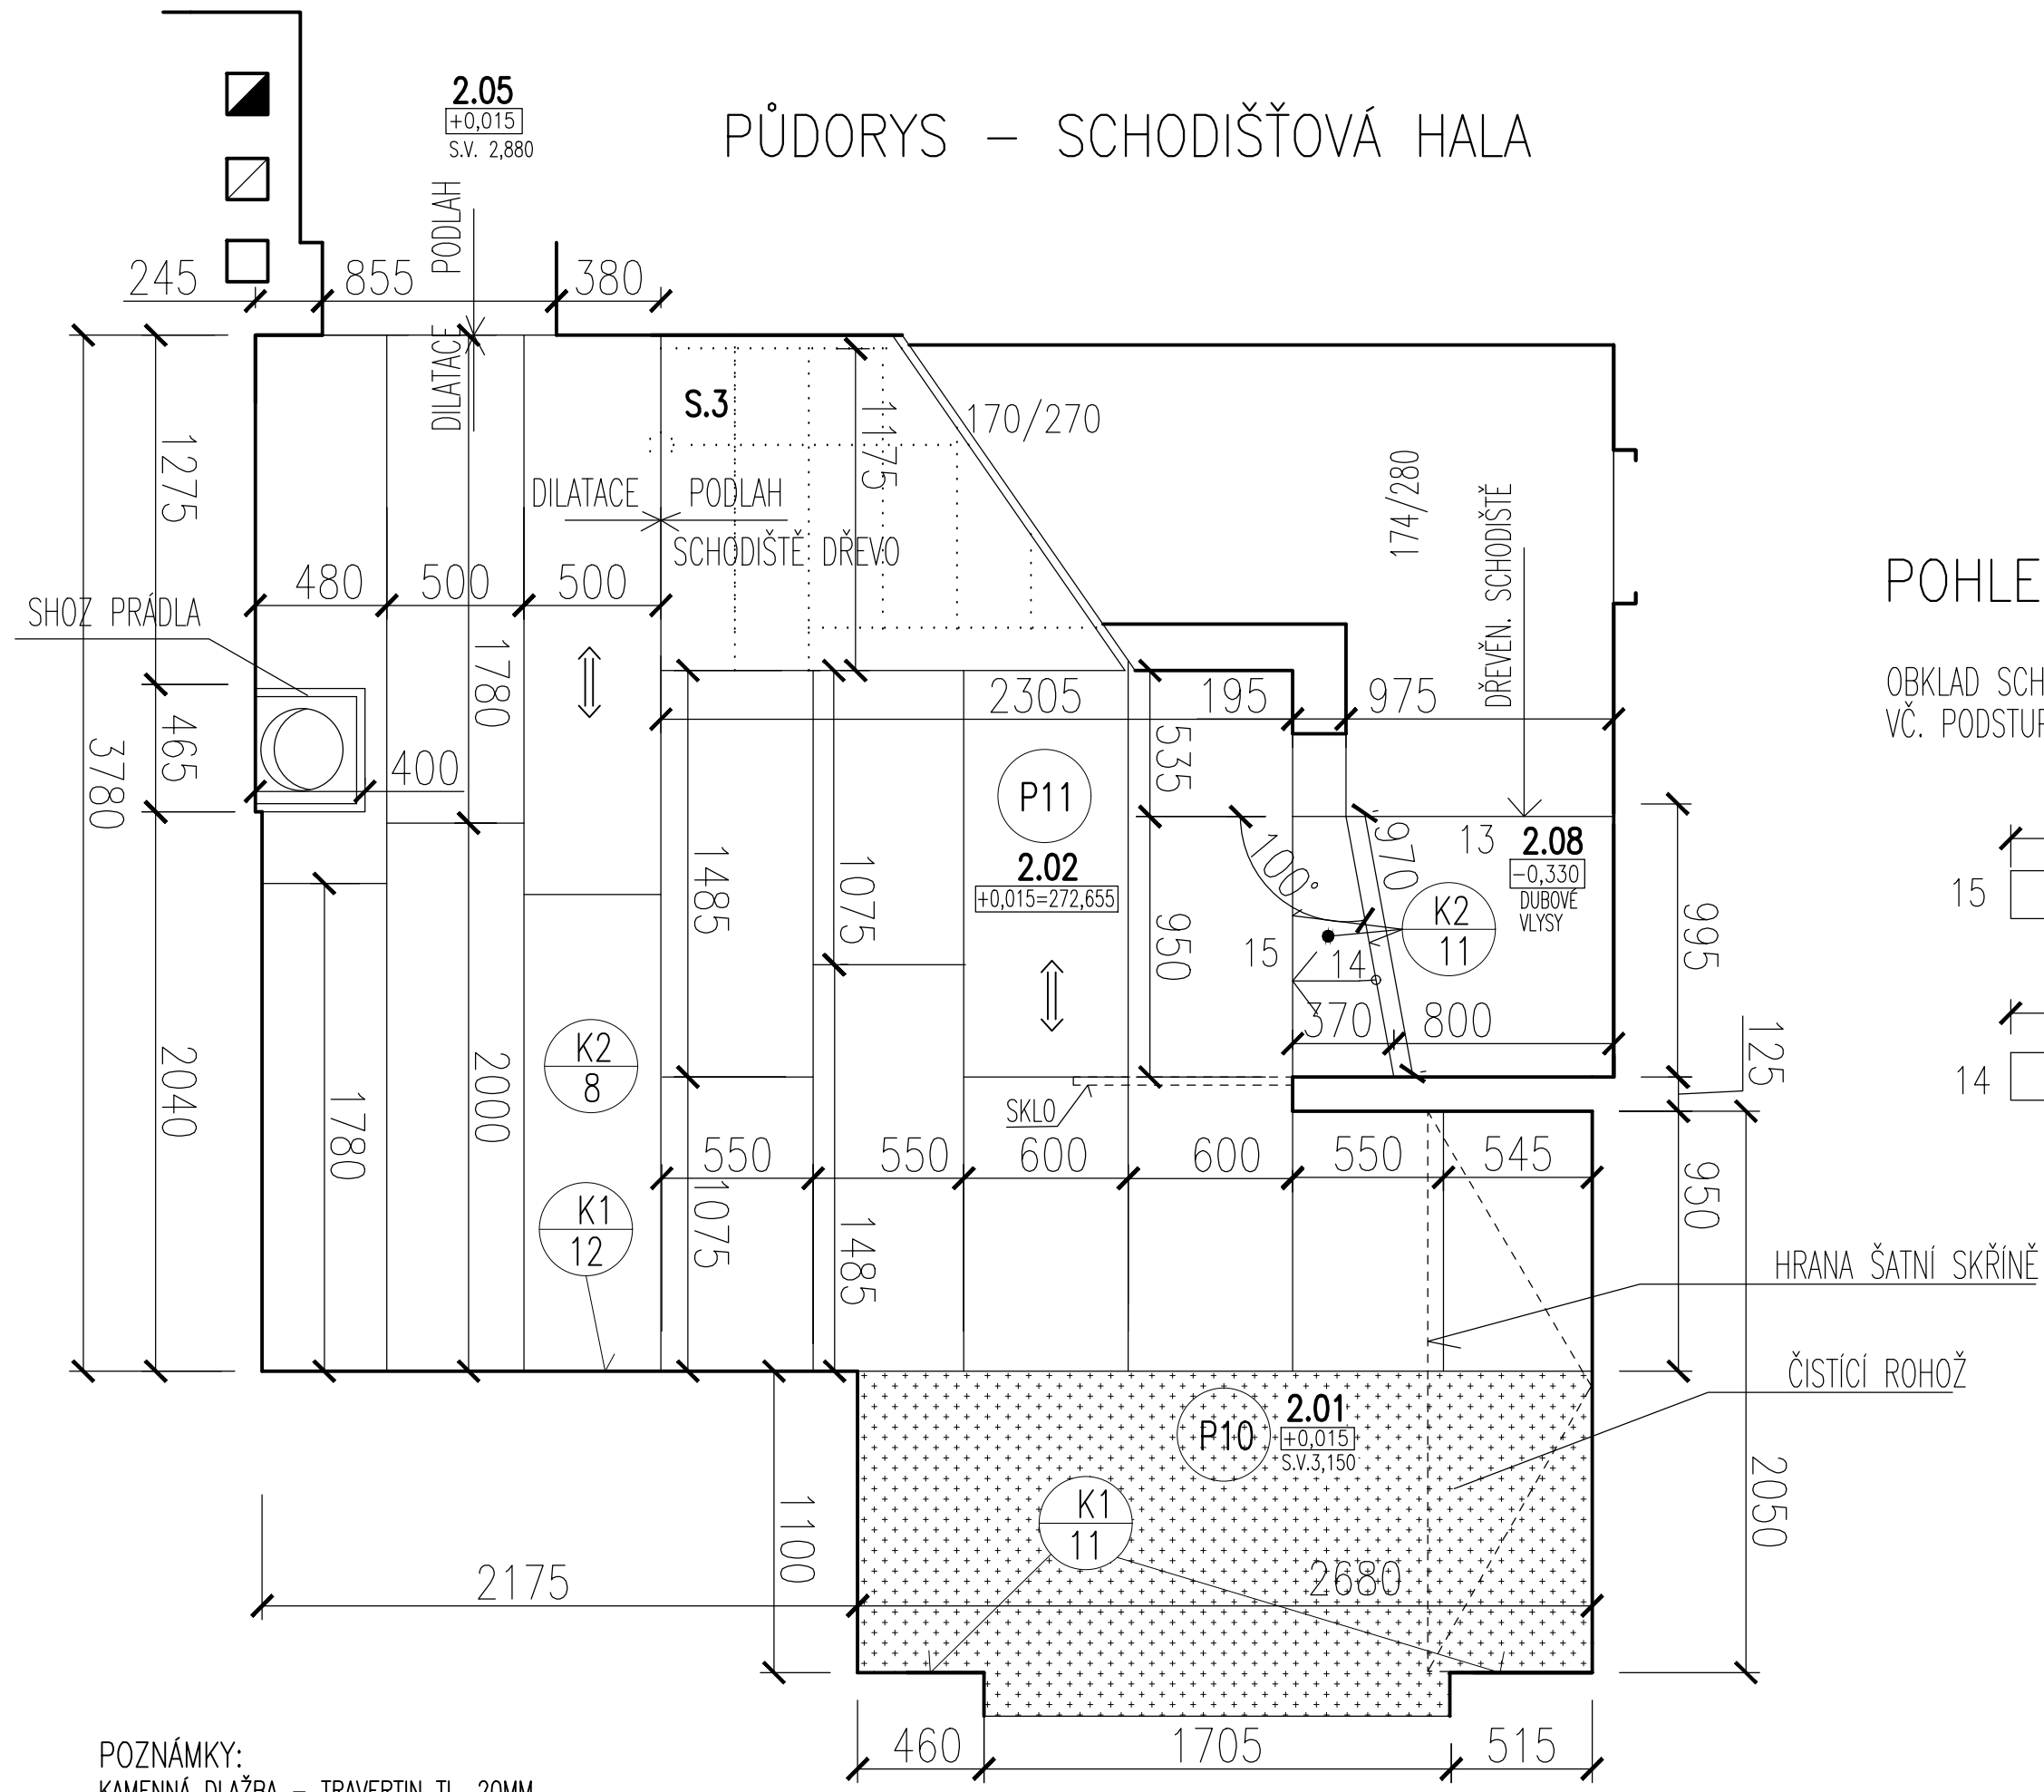


# PŮDORYS – SCHODIŠŤOVÁ HALA

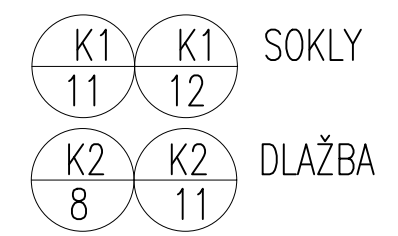

## POHLED

OBKLAD SCHODIŠŤOVÝCH STUPŇŮ 174/280MM,  
VČ. PODSTUPNIC

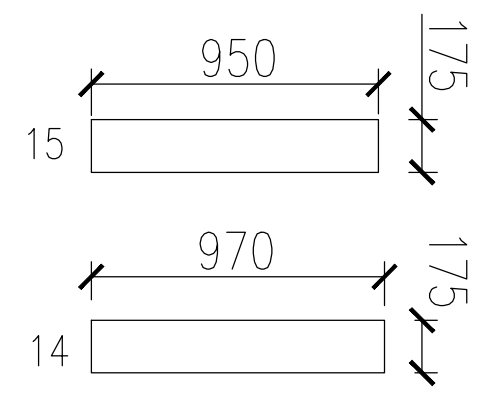

POZNÁMKY:  
KAMENNÁ DLAŽBA – TRAVERTIN TL. 20MM  
DO LEPIDLA TL. 5MM – SOUČÁSTÍ DODÁVKY KAMENE  
SPÁROŘEZ UPRAVIT DLE SKUTEČNÉHO PROVEDENÍ STAVBY

POZN.: VEŠKERÉ ROZMĚRY NUTNO OVĚŘIT NA STAVBĚ

SPÁROŘEZ PODL. – SCHODIŠŤOVÁ HALA		DPS	1:25
		11/15	35.14