



PŮDORYS – SCHODIŠŤOVÁ HALA

2.05
+0,015
S.V. 2,880

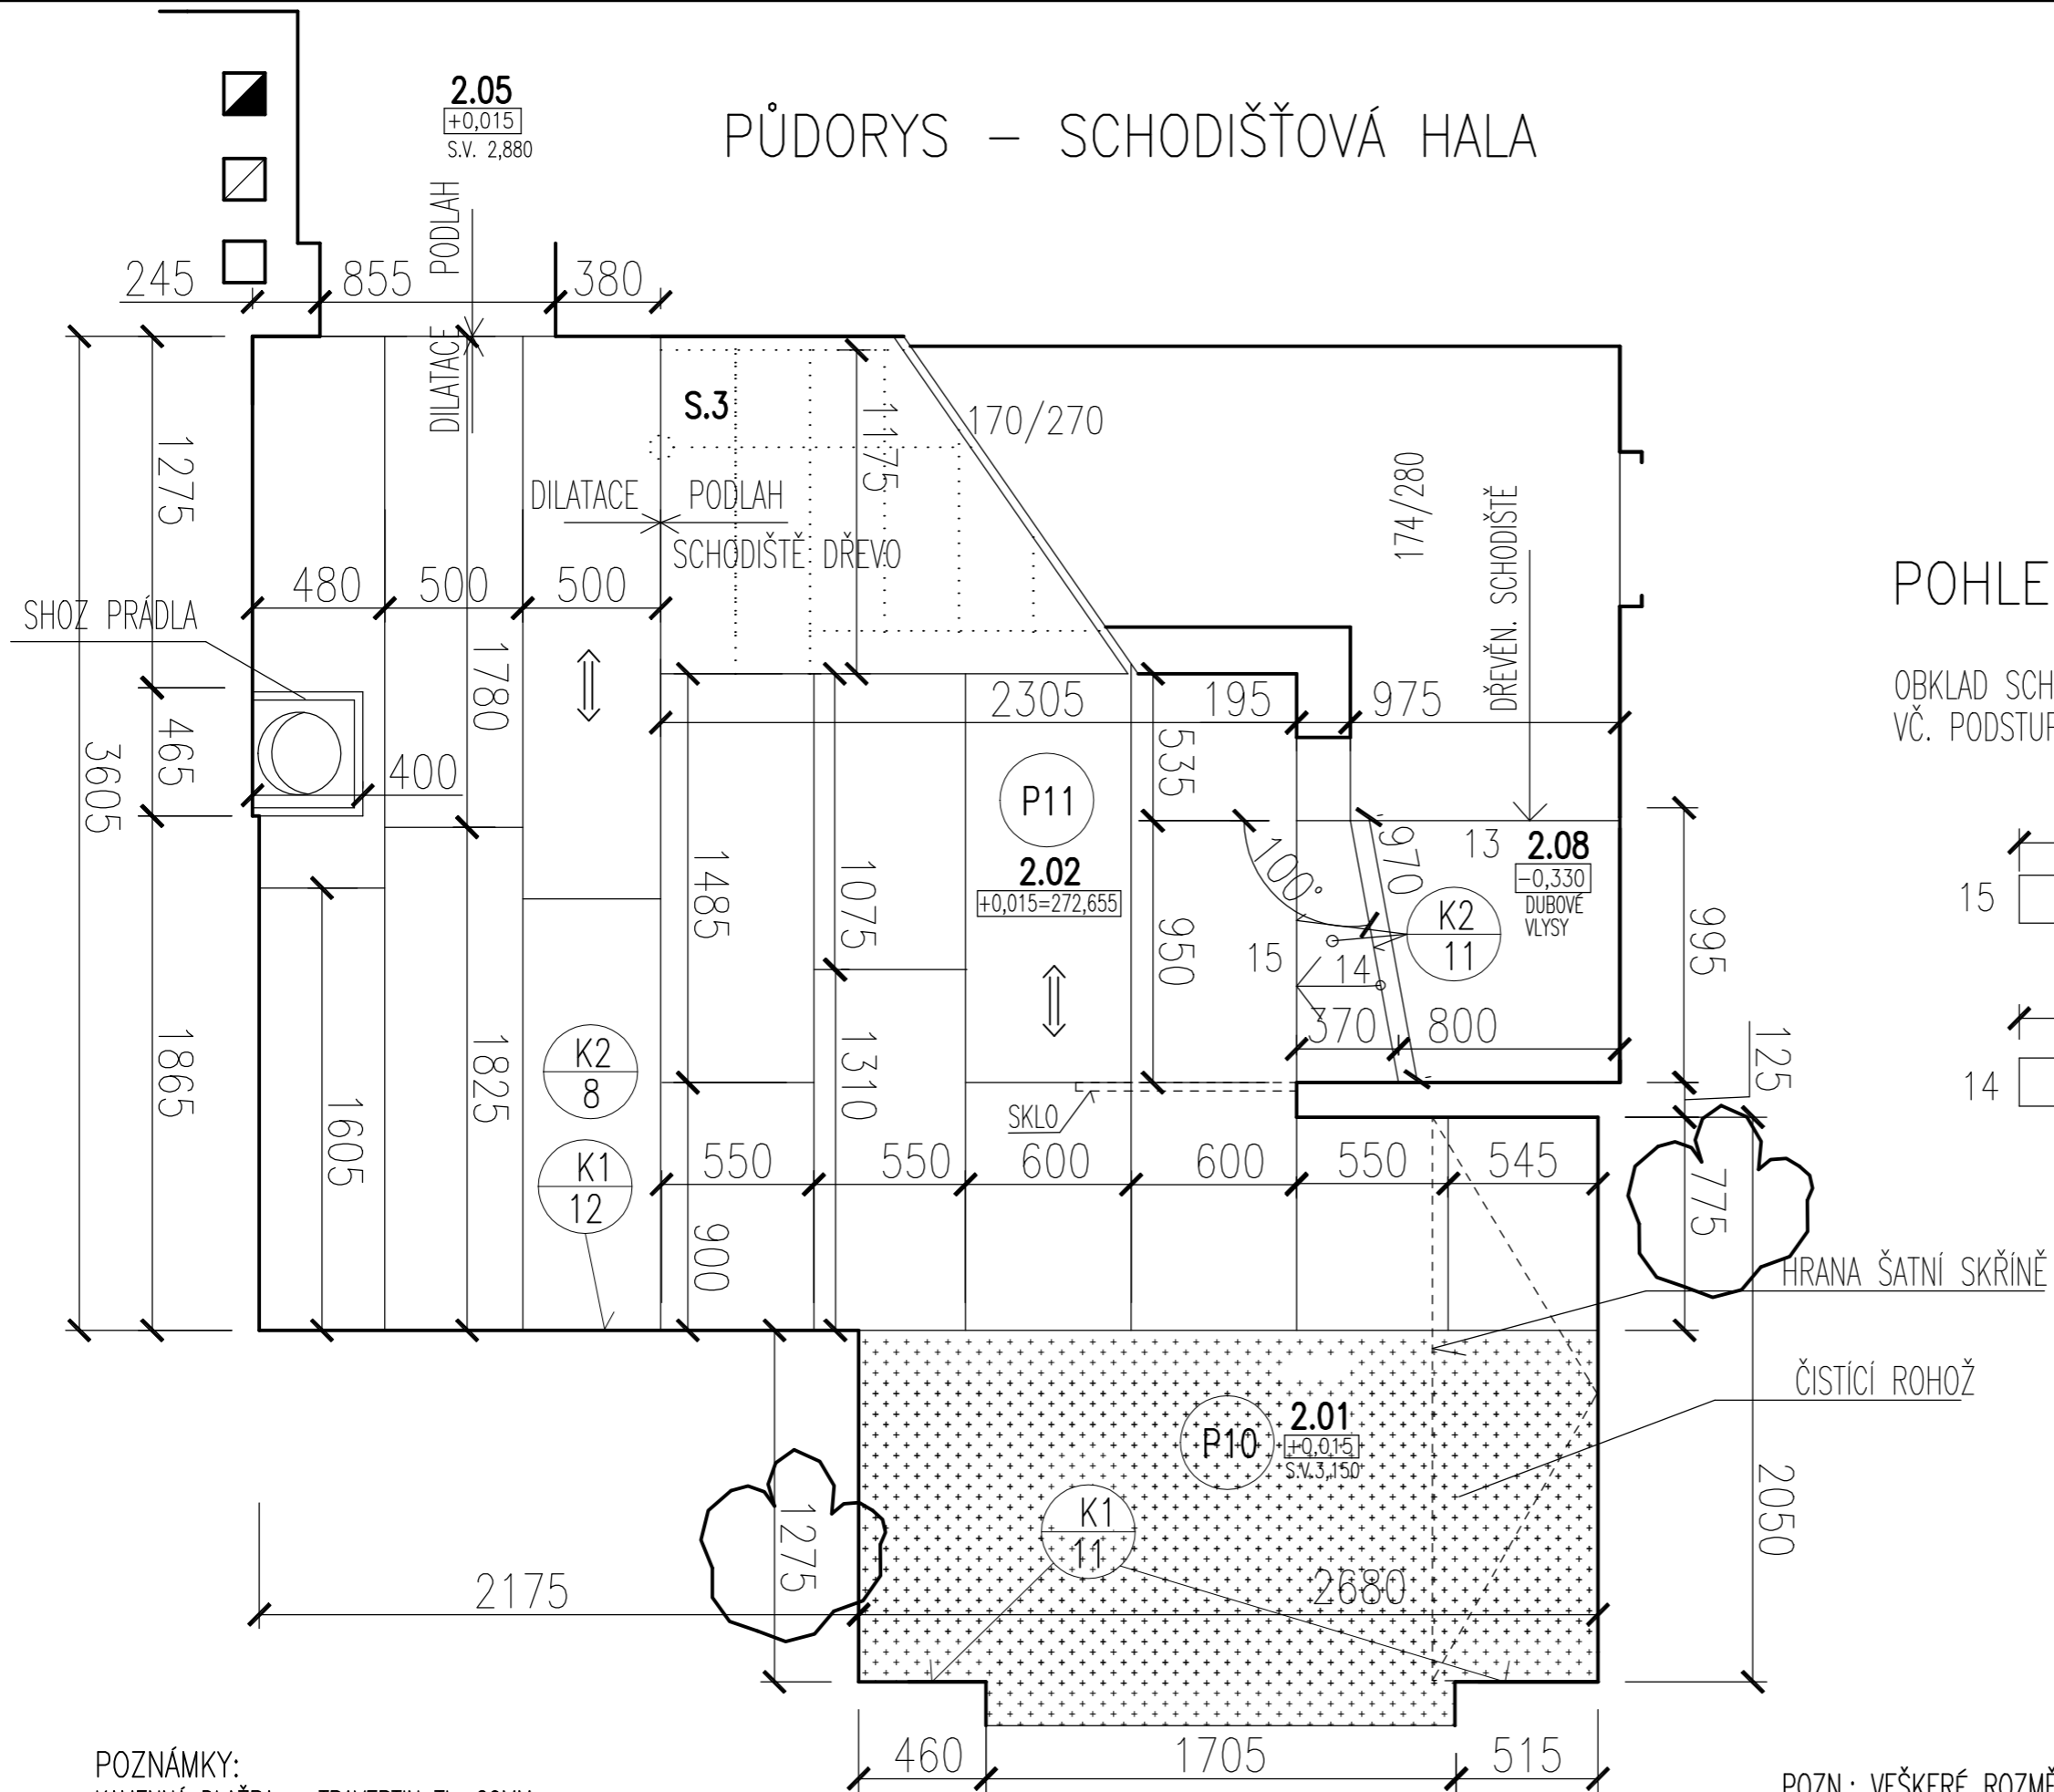


POHLED

OBKLAD SCHODIŠŤOVÝCH STUPŇŮ 174/280MM,
VČ. PODSTUPNIC

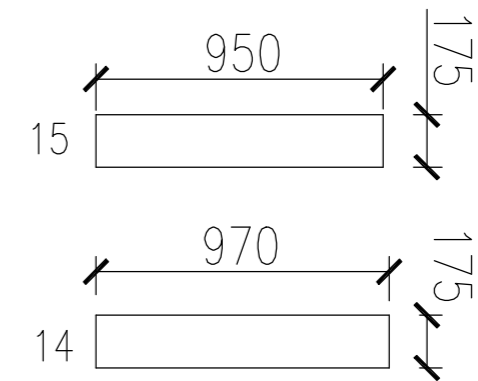

HRANA ŠATNÍ SKŘÍNĚ

ČISTÍCÍ ROHOŽ

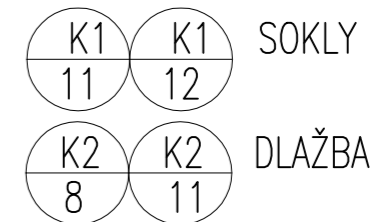

POZNÁMKY:
KAMENNÁ DLAŽBA – TRAVERTIN TL. 20MM
DO LEPIDLA TL. 5MM – SOUČÁSTÍ DODÁVKY KAMENE
SPÁROŘEZ UPRAVIT DLE SKUTEČNÉHO PROVEDENÍ STAVBY

POZN.: VEŠKERÉ ROZMĚRY NUTNO OVĚŘIT NA STAVBĚ

REV.01

SPÁROŘEZ PODL. – SCHODIŠŤOVÁ HALA

DPS	1:25
07/16	35.14