


# PŮDORYS SCHODIŠTĚ S1, S2

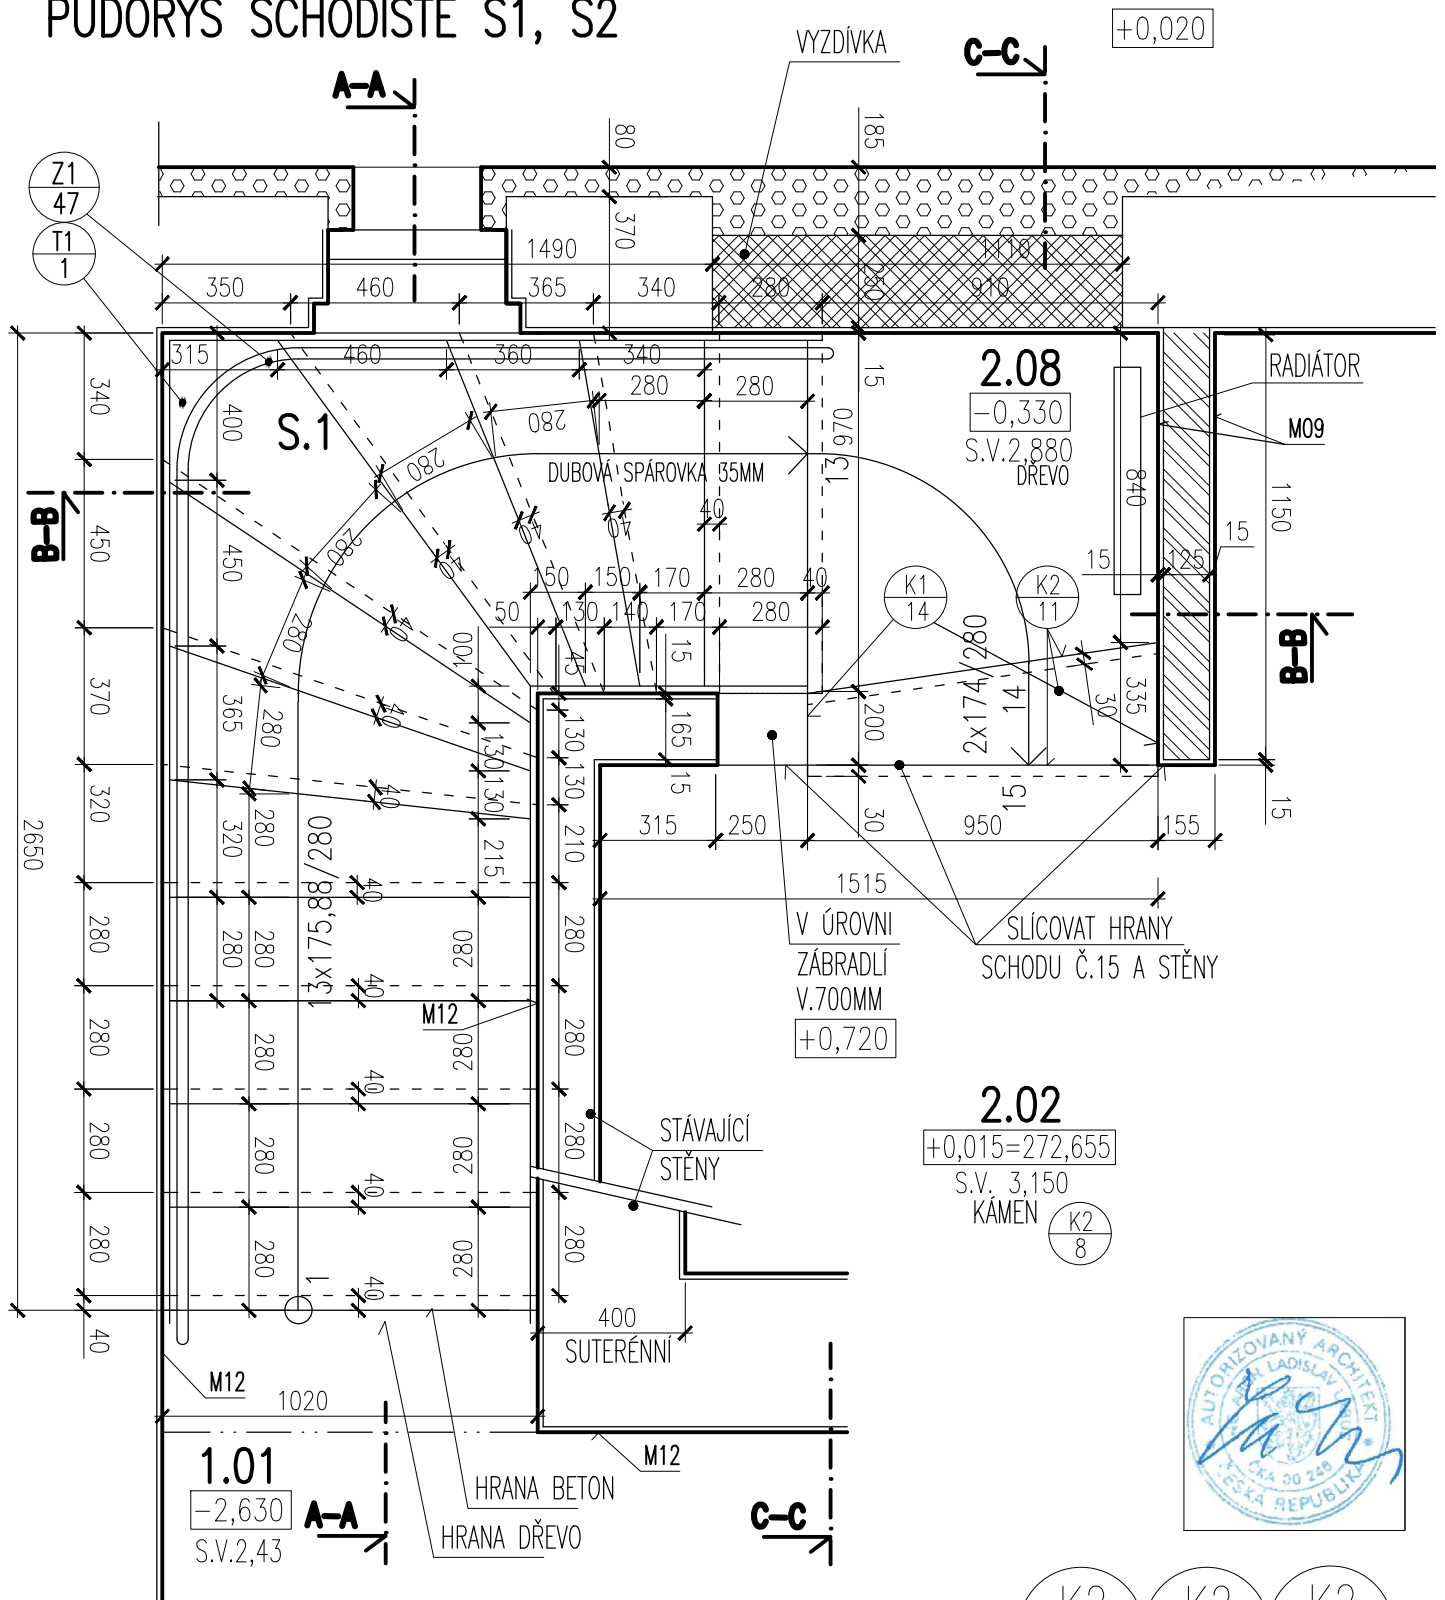


- T1  
1 MATERIÁL: DUBOVÁ SPÁROVKA TL. 35MM, LAMELY PRŮBĚŽNÉ Š.CCA 150MM, POVRCHOVÁ ÚPRAVA DŘEVA: PT4,
- K2  
8 KÁMEN – TRAVERTIN TL. 20MM DO LEPIDLA, NOSNÁ KCE SCHODIŠTĚ: BETON ZÁBRADLÍ: NEREZ. MADLO – VIZ. Z1/47

POZN.: VEŠKERÉ ROZMĚRY OVĚŘIT NA STAVBĚ

K2 12	K2 11	K2 8
Z1 47	D3 1	T1 1





SCHODY SUTERÉN	S.1	DPS	1:20
		06/15	36.2a

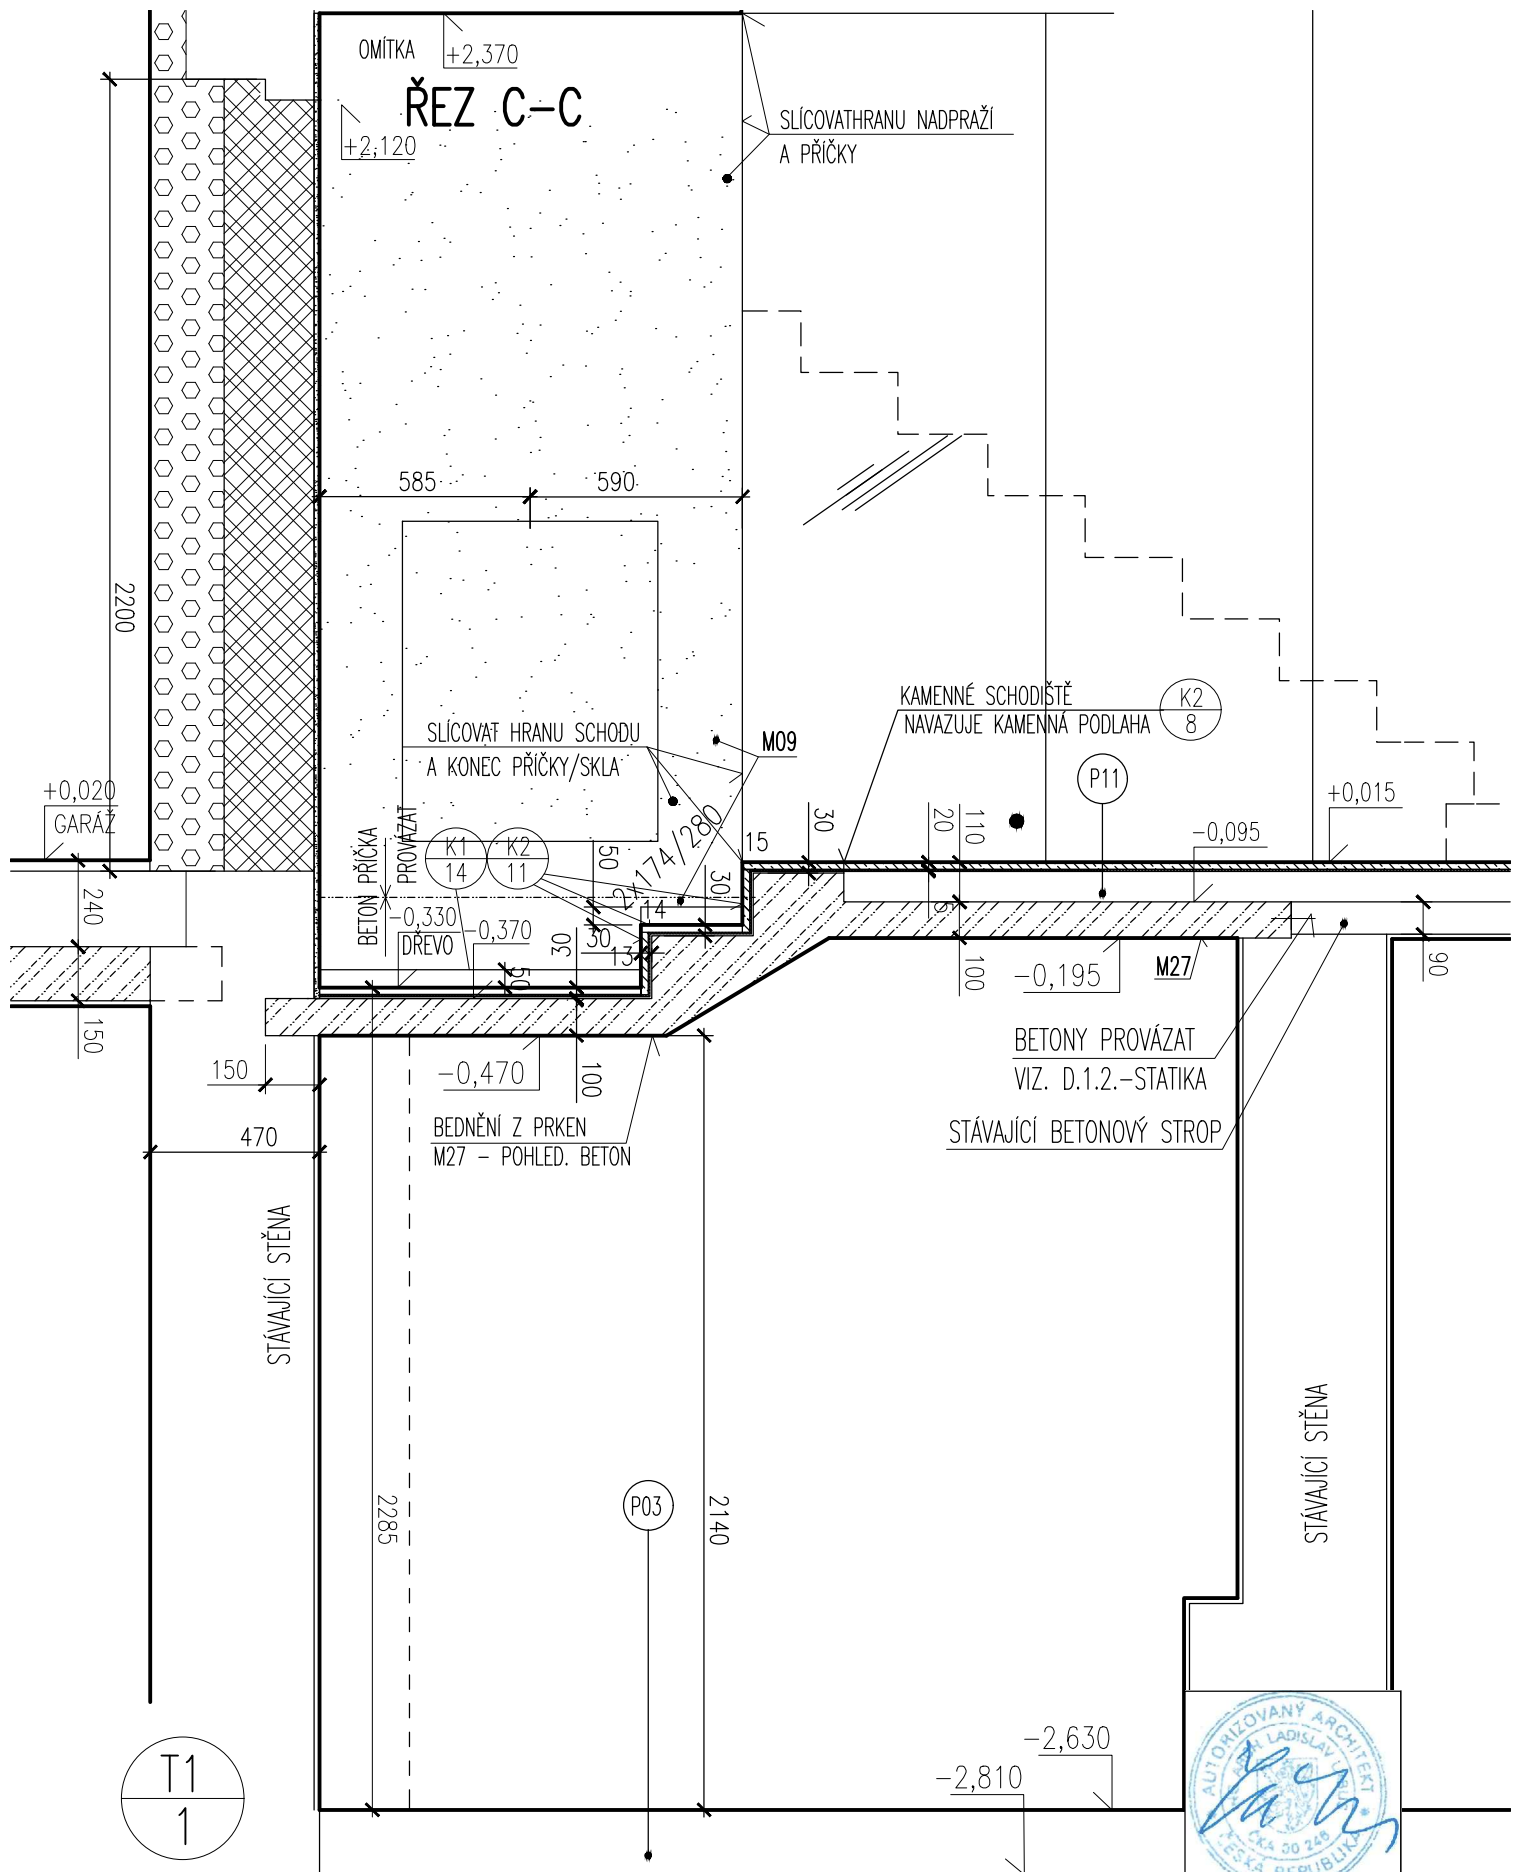

POZN.: VEŠKERÉ ROZMĚRY OVĚŘIT NA STAVBĚ

# SCHODY OBKLAD SUTERÉN S.1

DPS	1:20
06/15	36.2c

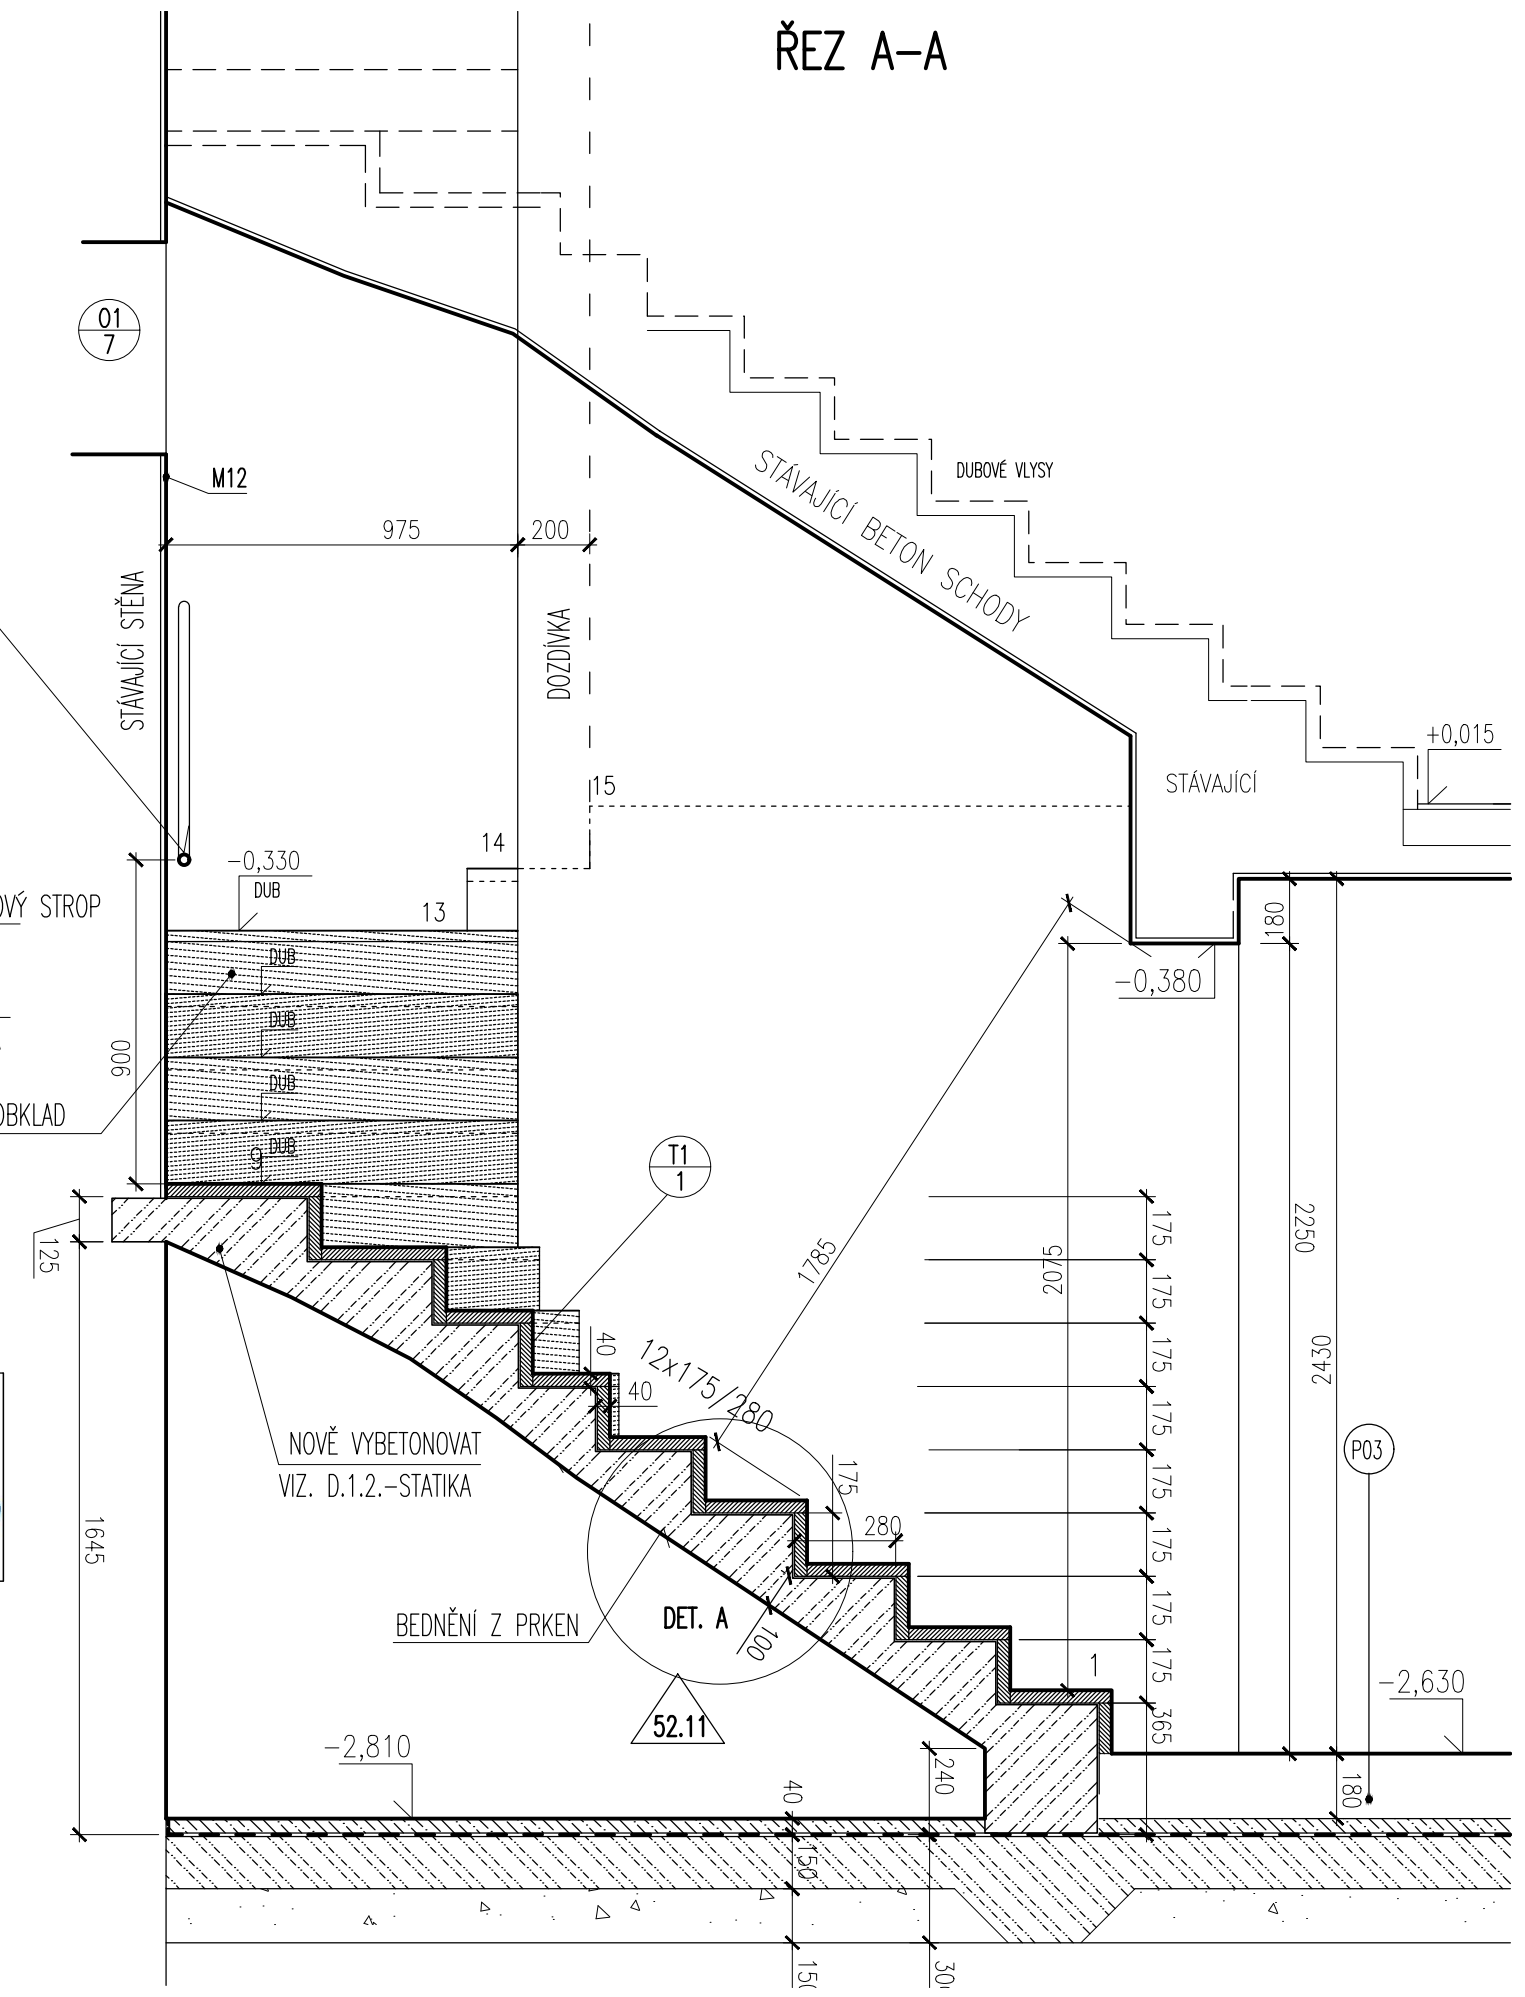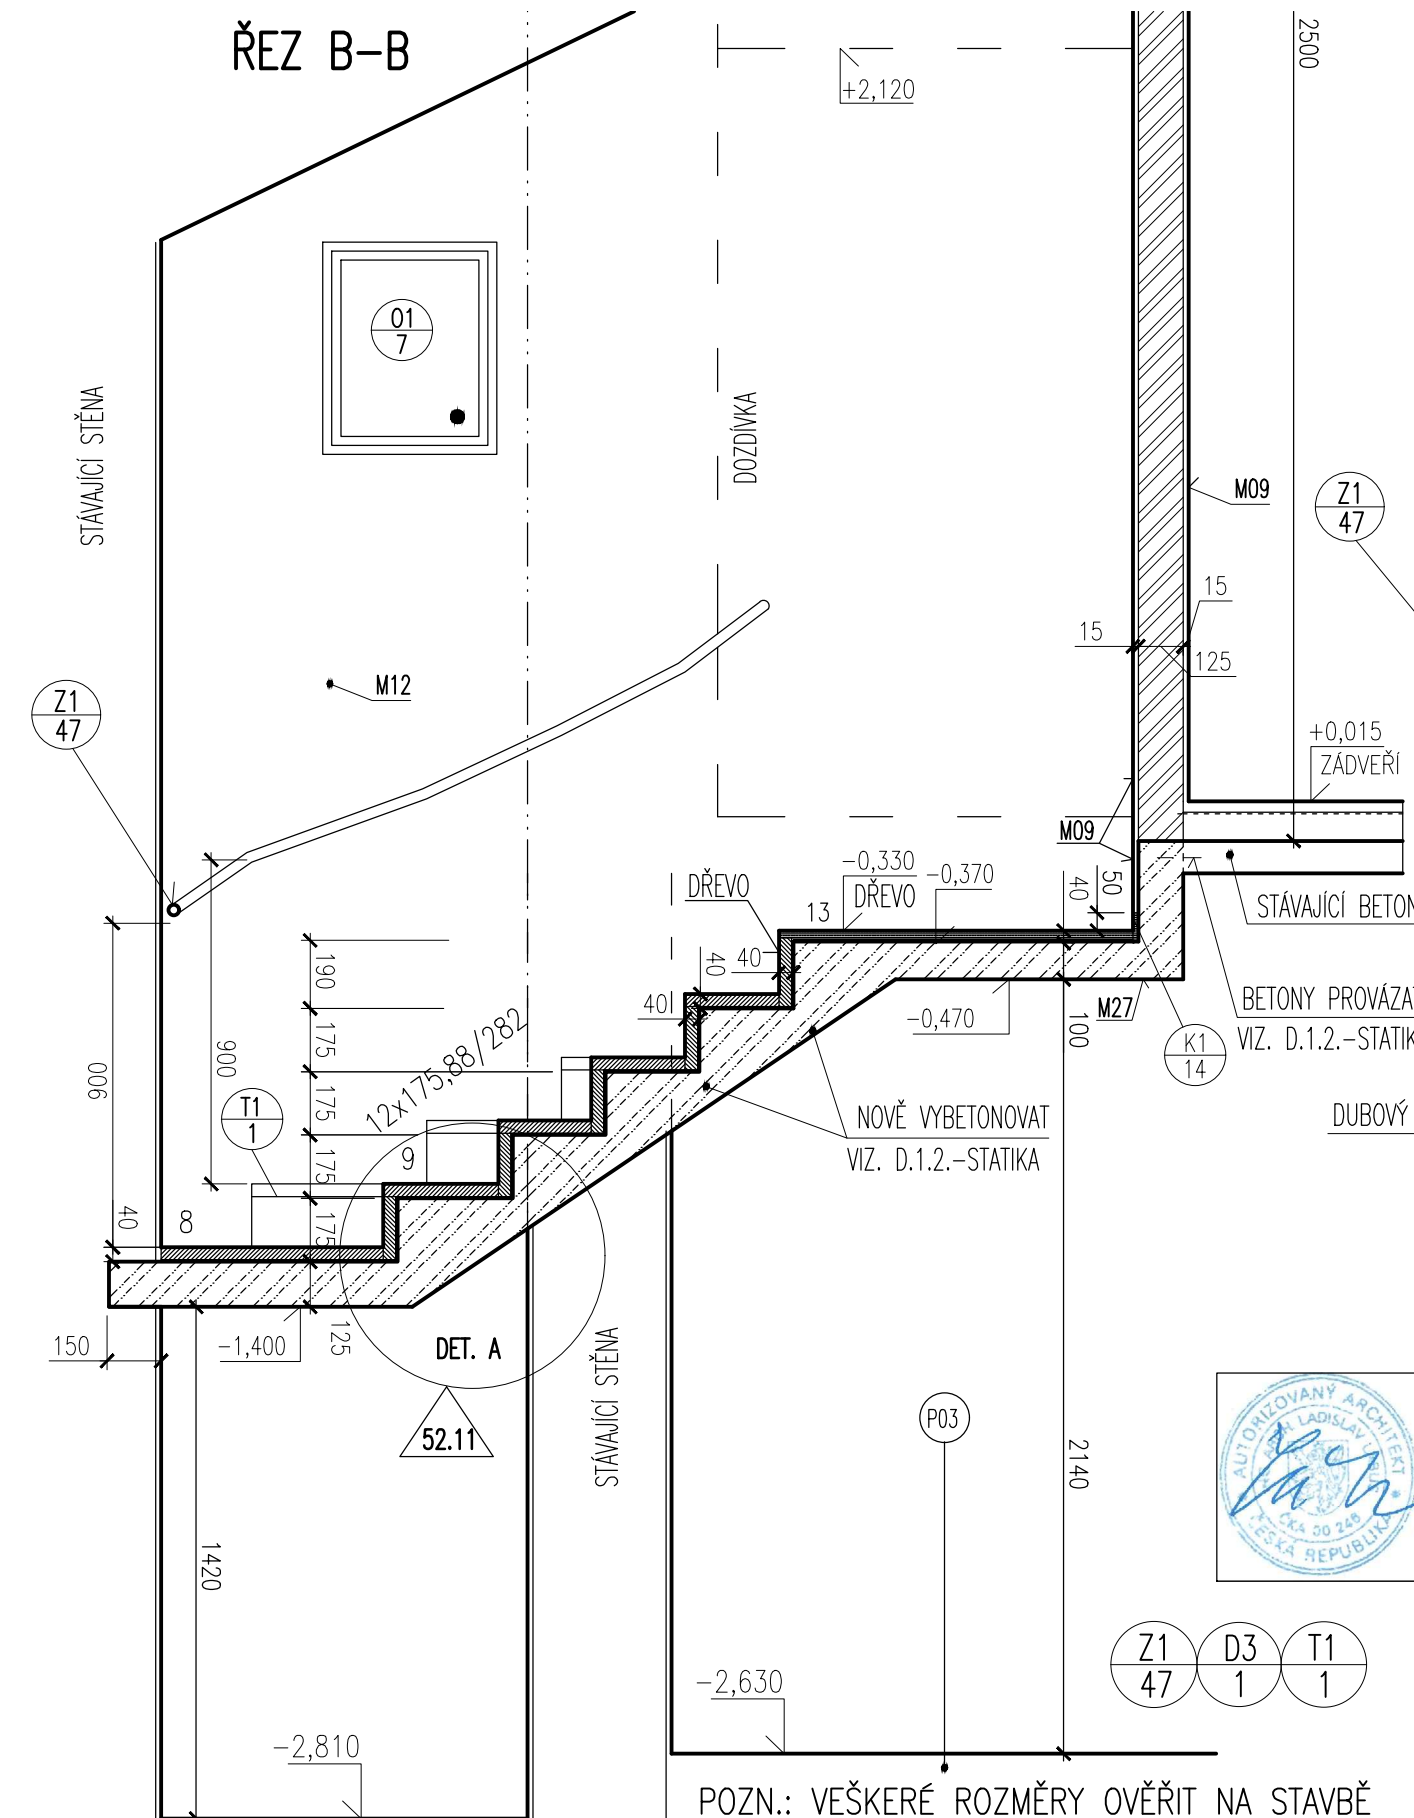

POZN.: VEŠKERÉ ROZMĚRY OVĚŘIT NA STAVBĚ

SCHODY OBKLAD SUTERÉN S.1	DPS	1:20
	06/15	36.2b

