
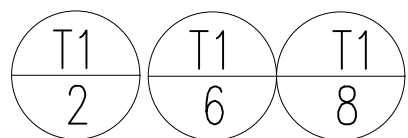


PŮDORYS

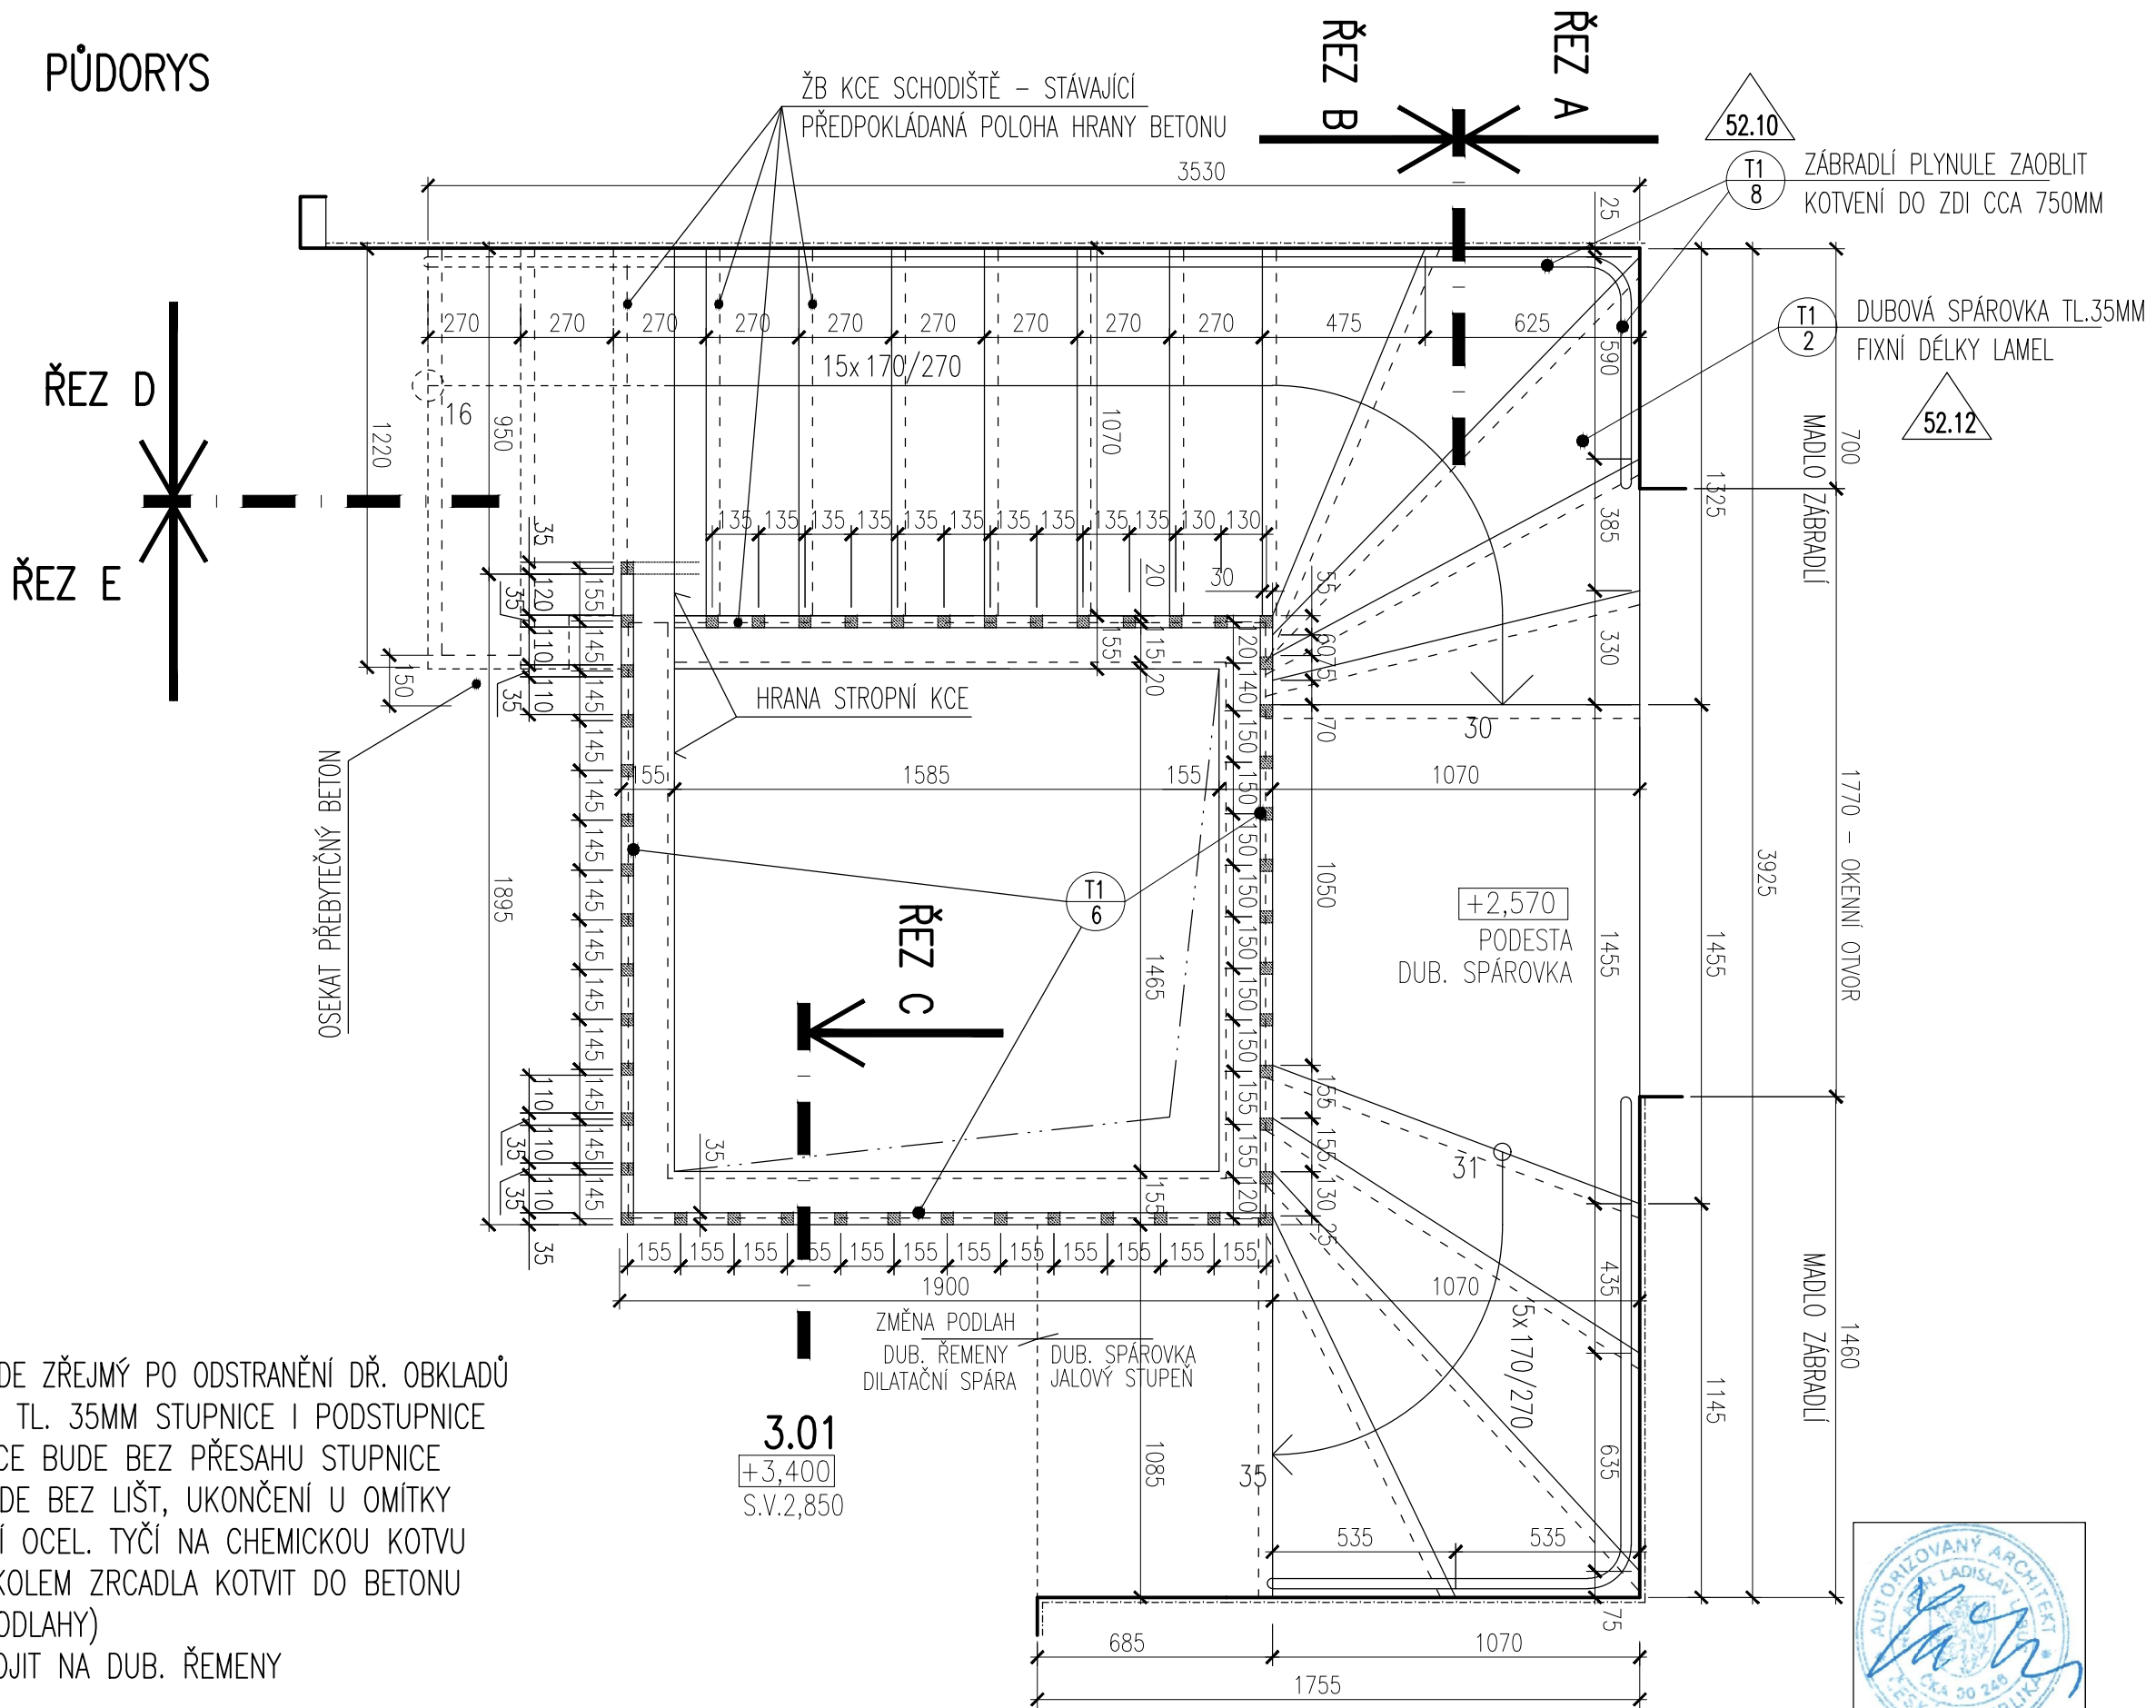

POZNÁMKY:

- 1-PŘESNÝ TVAR BETONOVÉ KCE SCHODIŠTĚ BUDE ZŘEJMÝ PO ODSTRANĚNÍ DŘ. OBKLADŮ
- 2-OBKLAD SCHODIŠTĚ - DUBOVÁ SPÁROVKA TL. 35MM STUPNICE I PODSTUPNICE
- 3-DETAIL NAPOJENÍ STUPNICE A PODSTUPNICE BUDE BEZ PŘESAHU STUPNICE
- 4-NAPOJENÍ OBKLADU STUPŇŮ U STĚNY BUDE BEZ LIŠT, UKONČENÍ U OMÍTKY
- 5-MADLO BUDE DO STĚNY KOTVENO POMOCÍ OCEL. TYČÍ NA CHEMICKOU KOTVU
- 6-DŘEVĚNÉ MASIVNÍ SLOUPKOVÉ ZÁBRADLÍ KOLEM ZRCADLA KOTVIT DO BETONU
- 7-POVRCHOVÁ ÚPRAVA DŘEVA PT 4 (VIZ. PODLAHY)
- 8-JALOVÝ STUPEŇ U VÝSTUPU V HALE NAPOJIT NA DUB. ŘEMENY
- 9-PODLAHA PODESTY - DUBOVÁ SPÁROVKA
- 10-MAX. MEZERY MEZI SLOUPKY ZÁBRADLÍ -120MM,  
PŘI ZJIŠTĚNÍ ODCHYLKY ROZMĚRŮ KONZULTOVAT S ARCHITEKTEM

DUBOVÁ SPÁROVKA TL. 35MM, LAMELY PRŮBĚŽNÉ FIXNÍ DÉLKY, Š. CCA 150MM, ORIENTOVAT S HRANOU STUPNĚ

POZN.: VEŠKERÉ ROZMĚRY OVĚŘIT NA STAVBĚ

SCHODIŠTĚ S.3 - OBKLAD, ZÁBRADLÍ S.3

DPS	1:20
06/15	36.3a



