



POHLED B

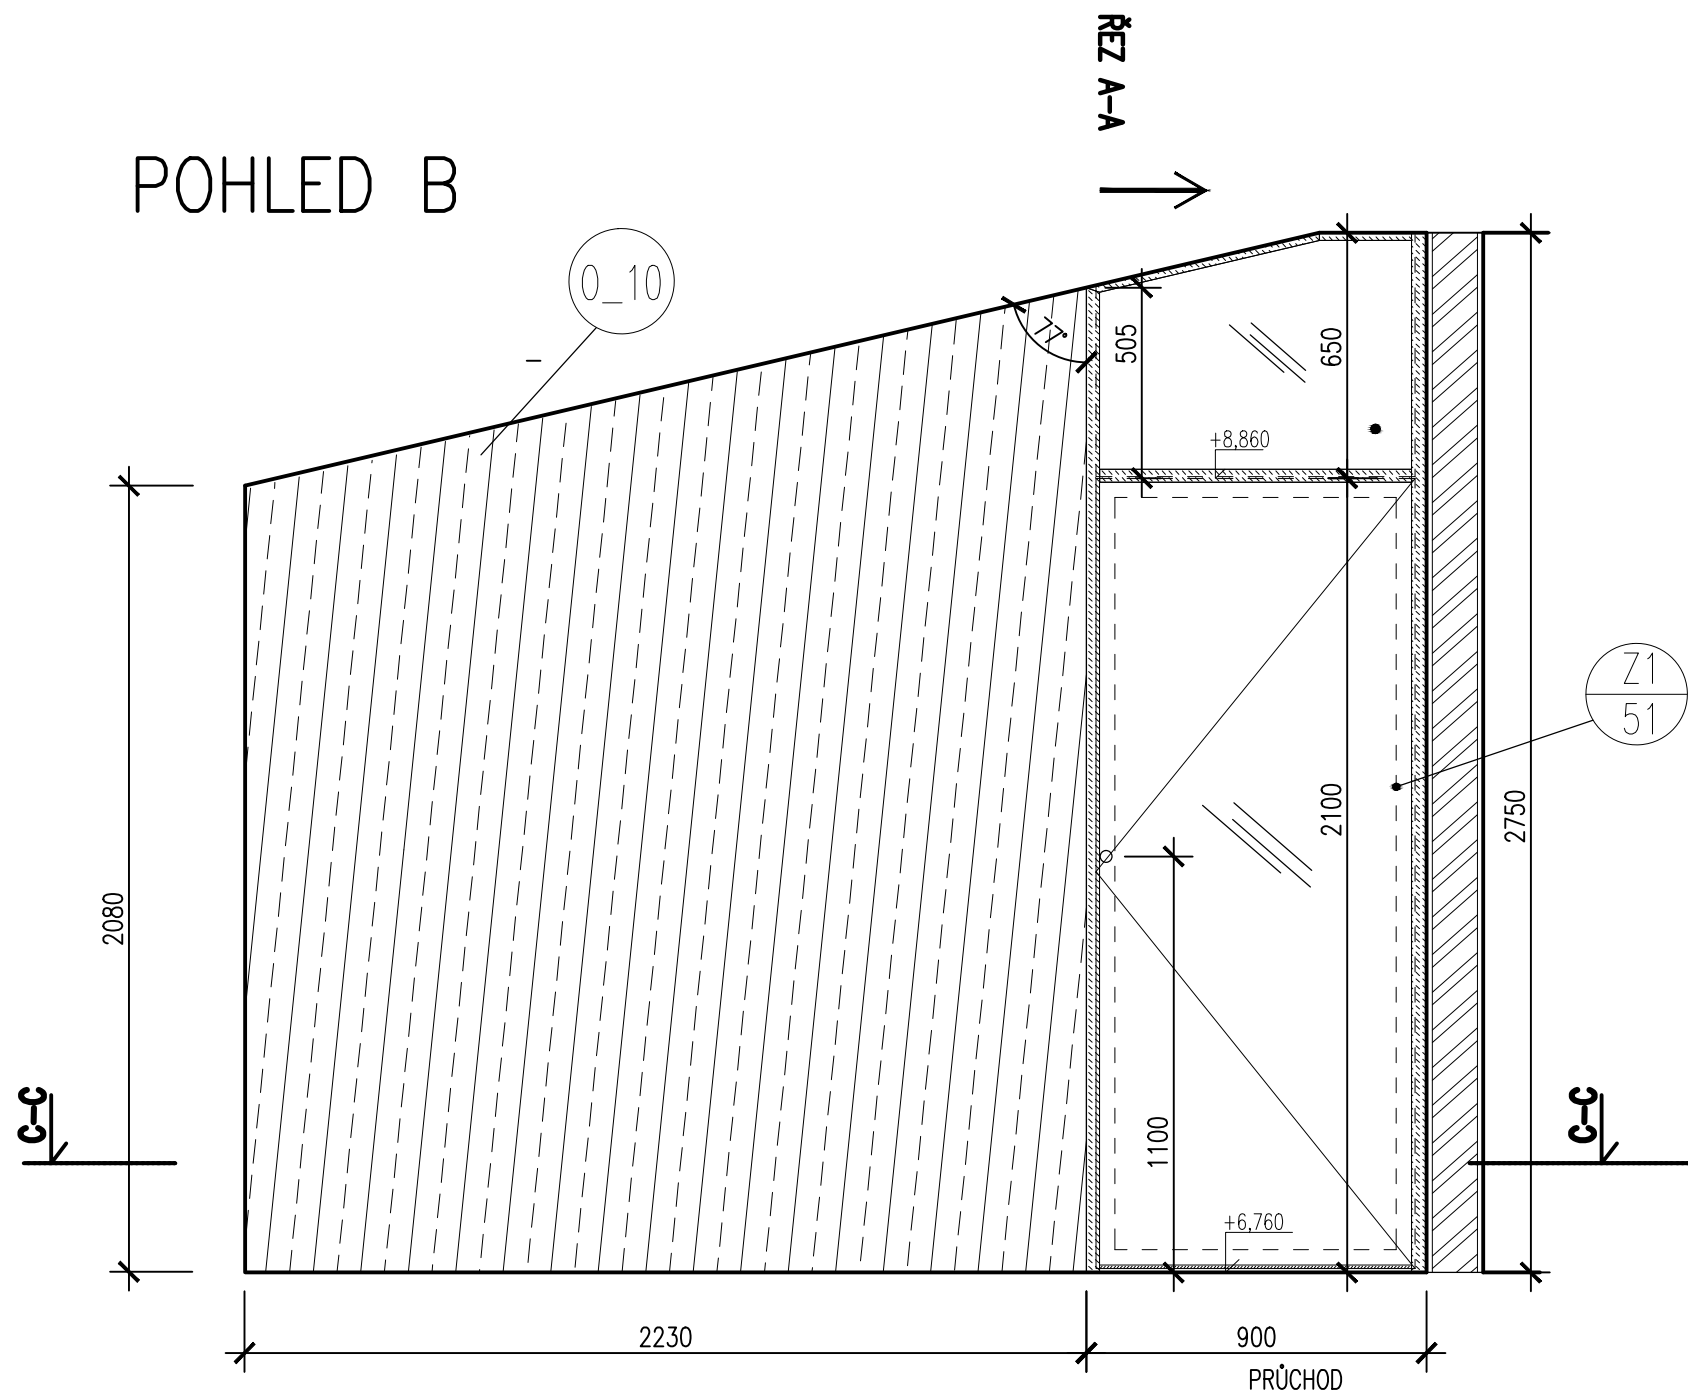

ŘEZ A-A

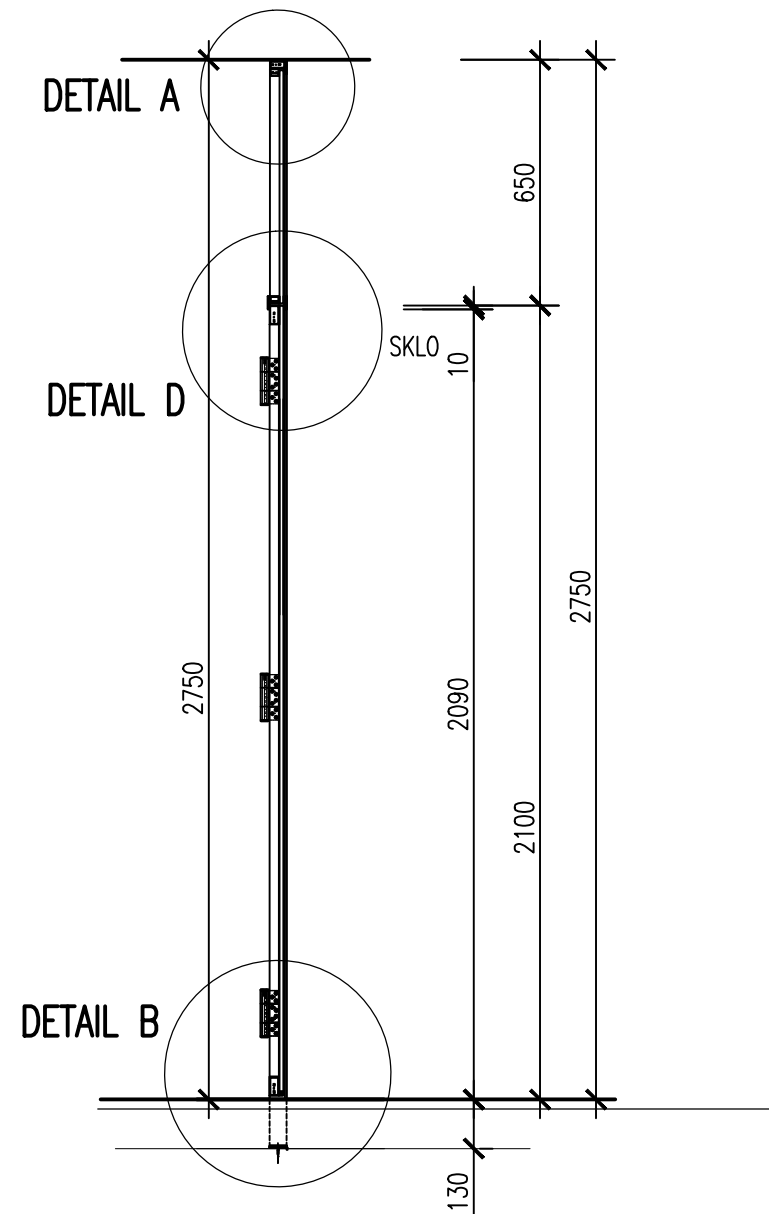

Z1
51

CELKOVÝ ROZMĚR: 900/2750+130MM

MATERIÁL: TENKOSTĚNNÉ NEREZOVÉ UZAVŘENÉ PROFILY – 20/40, 25/50 MM
 PLNÉ NEREZOVÉ PROFILY, NEREZ. PÁS. OCEL. – 35/5, 20/5, 10/11MM

POVRCH: PZ2– SVARY VYBROUSIT
 ZASKLENÍ: SKLO BEZPEČNOSTNÍ, KALENÉ ČIRÉ TL. 10MM
 KOVÁNÍ: KLIKA, KLIKA CESAN SNI, ROZETA OVÁLNÁ


ZÁMEK SECURIDEV. KÓD 7
DETAILY VIZ. 41.2b

Z1
51



POZN.: VEŠKERÉ ROZMĚRY NUTNO OVĚŘIT NA STAVBĚ

PŮDORYSNÝ ŘEZ C-C

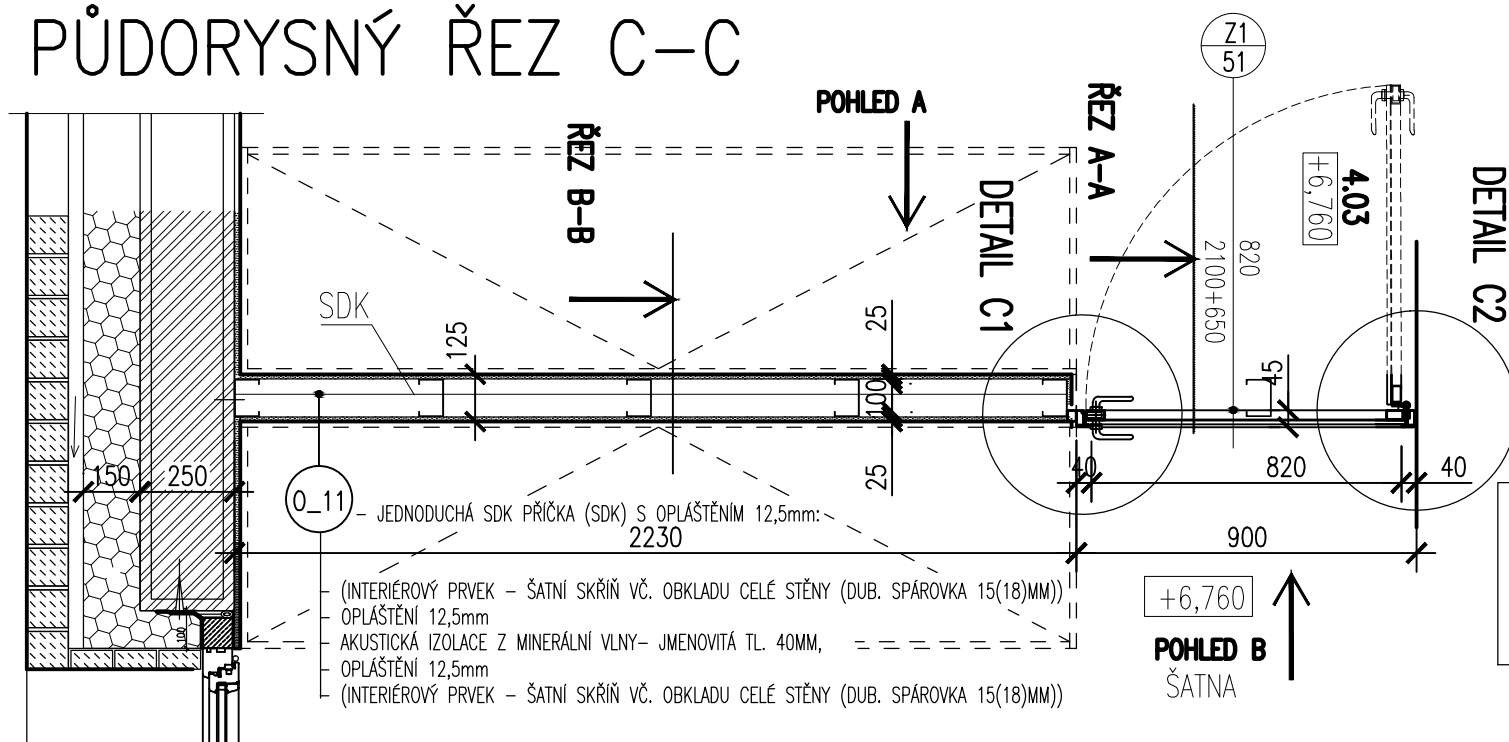


- 0_11 – JEDNODUCHÁ SDK PŘÍČKA (SDK) S OPLÁŠTĚNÍM 12,5mm: 2230
- (INTERIÉROVÝ PRVEK – ŠATNÍ SKŘÍŇ VČ. OBKLADU CELÉ STĚNY (DUB. SPÁROVKA 15(18)MM))
- OPLÁŠTĚNÍ 12,5mm
- AKUSTICKÁ IZOLACE Z MINERÁLNÍ VLNY- JMENOVITÁ TL. 40MM,
- OPLÁŠTĚNÍ 12,5mm
- (INTERIÉROVÝ PRVEK – ŠATNÍ SKŘÍŇ VČ. OBKLADU CELÉ STĚNY (DUB. SPÁROVKA 15(18)MM))


DVEŘE PROSKLENÉ ŠATNA PODKROVÍ 4.03

DPS	1:20
06/15	41.2a


DET. A

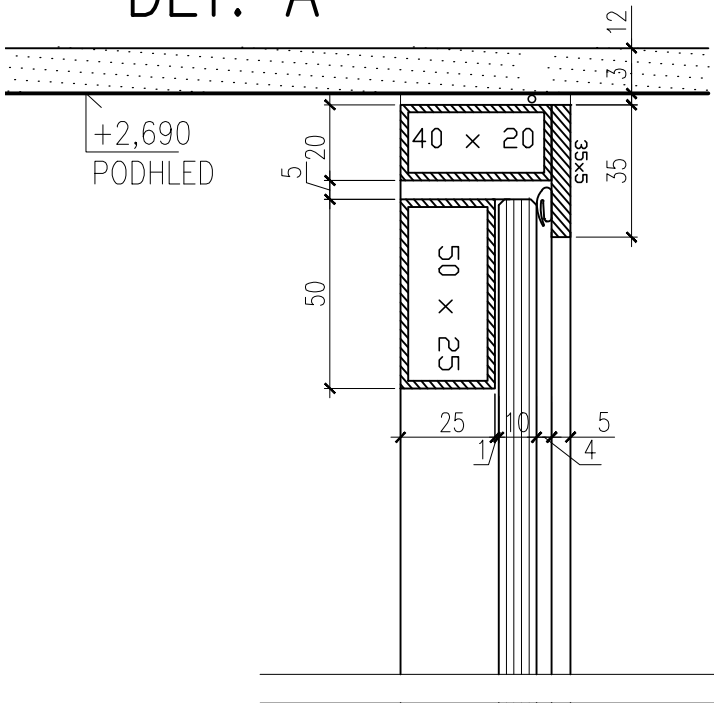


DET. B

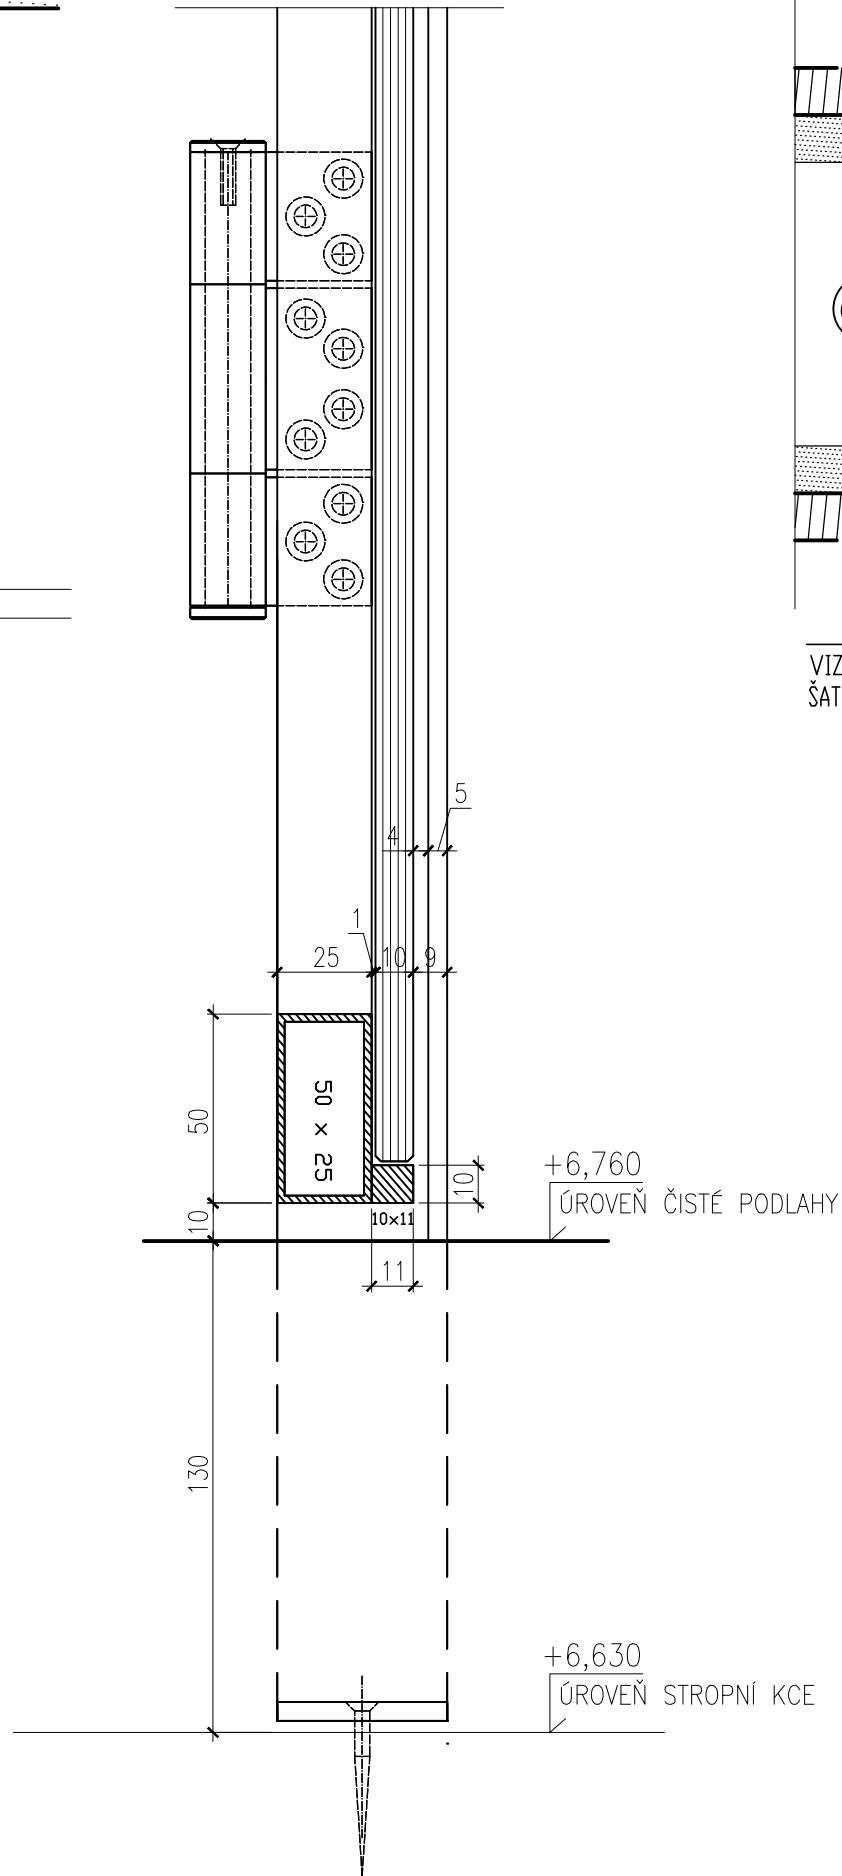


DET. C1

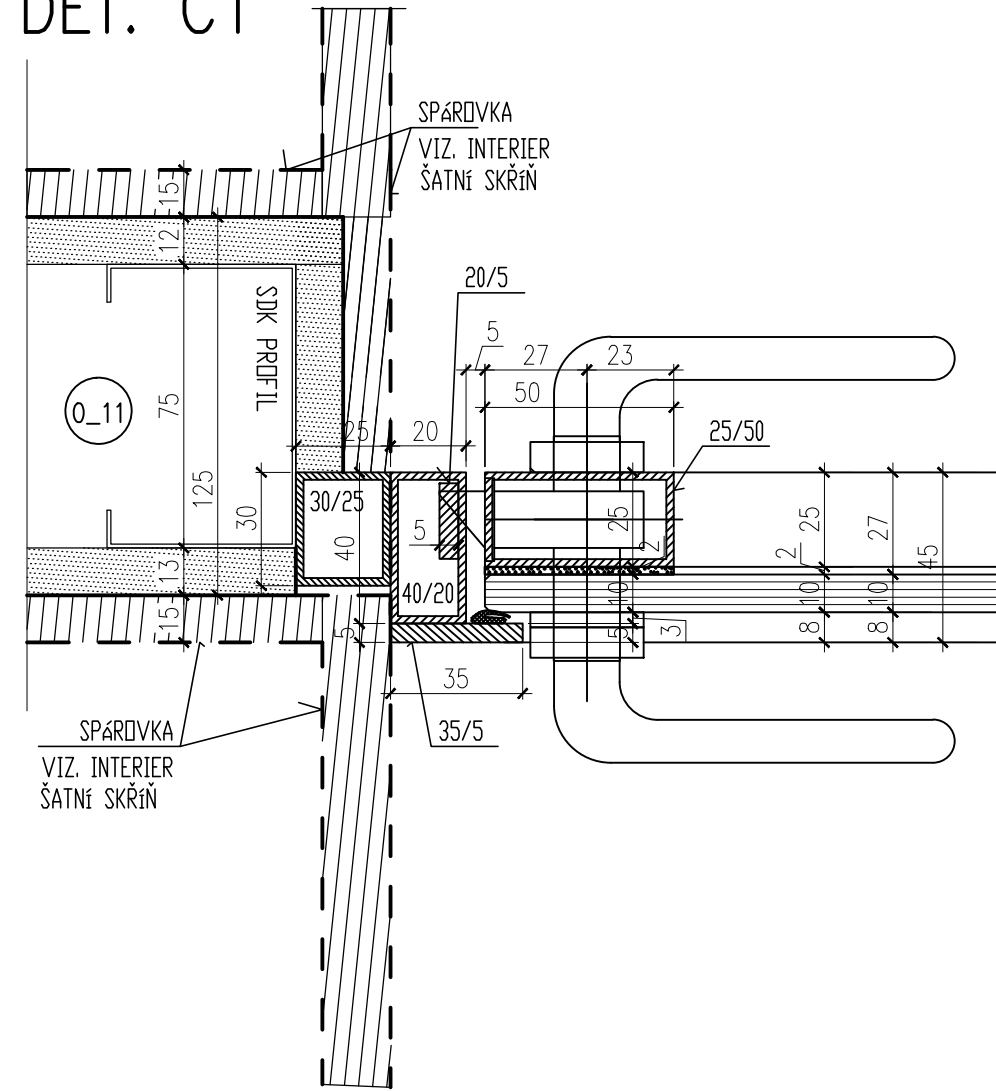


DET. C2

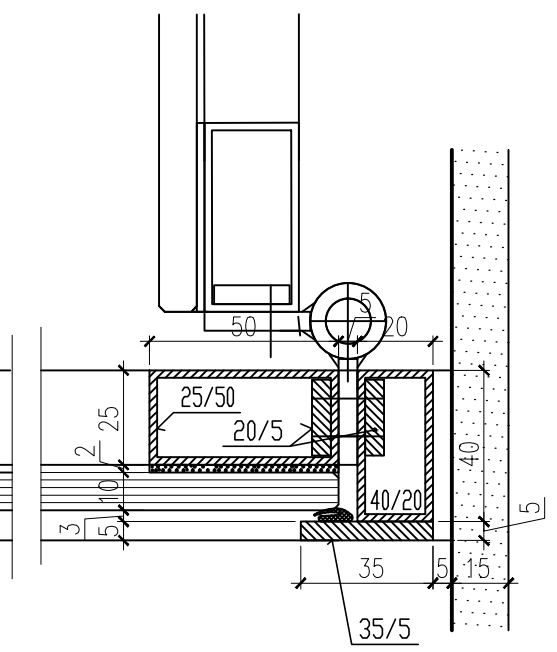

DET. D

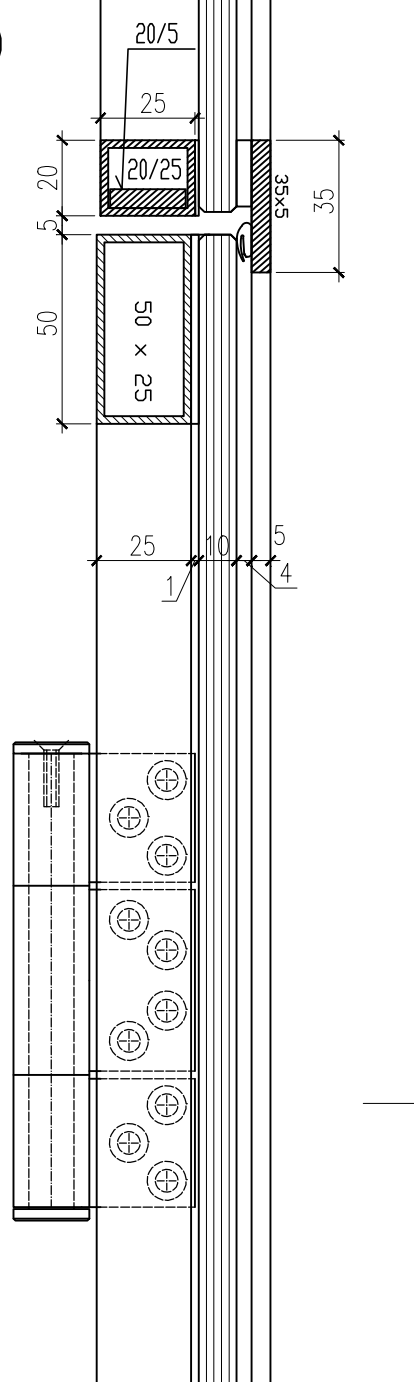

MATERIÁL: TENKOSTĚNNÉ NEREZOVÉ UZAVŘENÉ PROFILY – 20/40, 25/50 MM
 PLNÉ NEREZOVÉ PROFILY, NEREZ. PÁS. OCEL. – 35/5, 20/5, 10/11MM
 POVRCH: PZ2– SVARY VYBROUSIT
 ZASKLENÍ: SKLO BEZPEČNOSTNÍ, KALENÉ ČIRÉ TL. 10MM
 KOVÁNÍ: KLIKA, KLIKA CESAN SNI, ROZETA OVÁLNÁ
 ZÁMEK SECURIDEV. KÓD 7

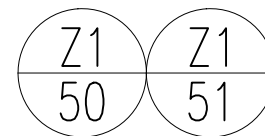

VEŠKERÉ ROZMĚRY NUTNO OVĚŘIT NA STAVBĚ !



DVERE SKLENÉ PODKR – DETAIL		DPS	1:2
		03/13	41.2b