





POHLED B

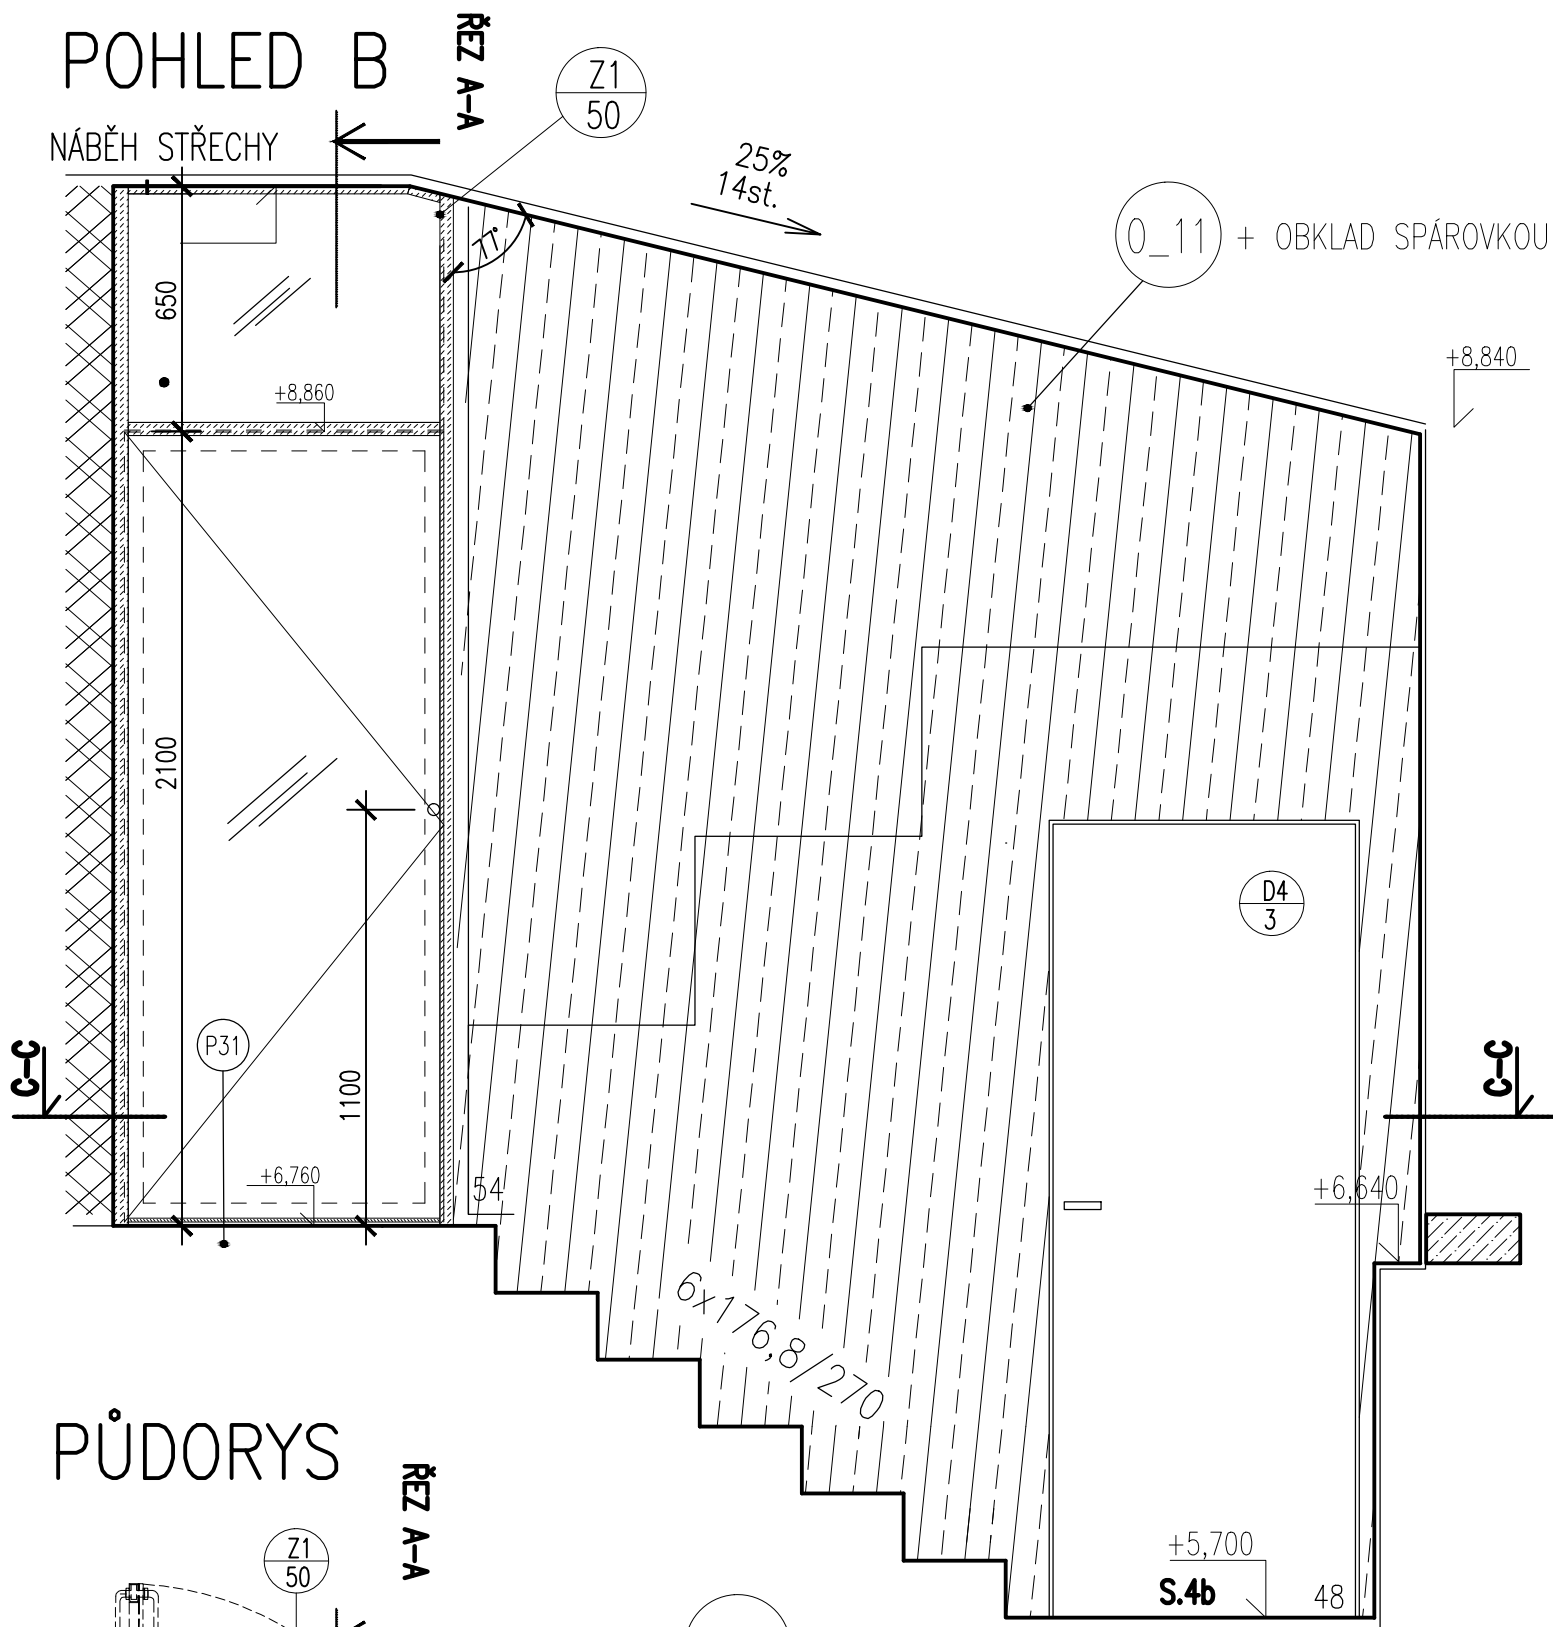

PŮDORYS

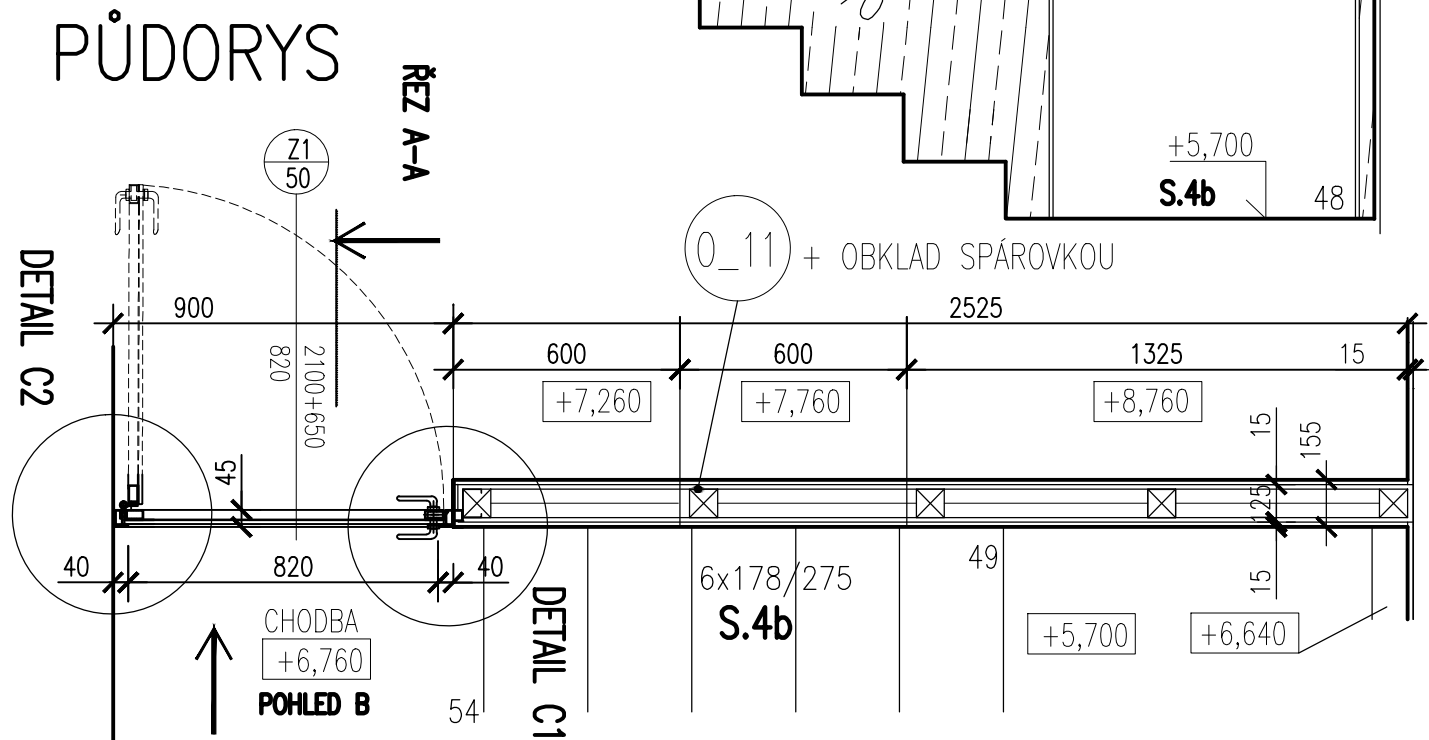


ŘEZ A-A

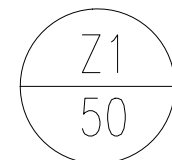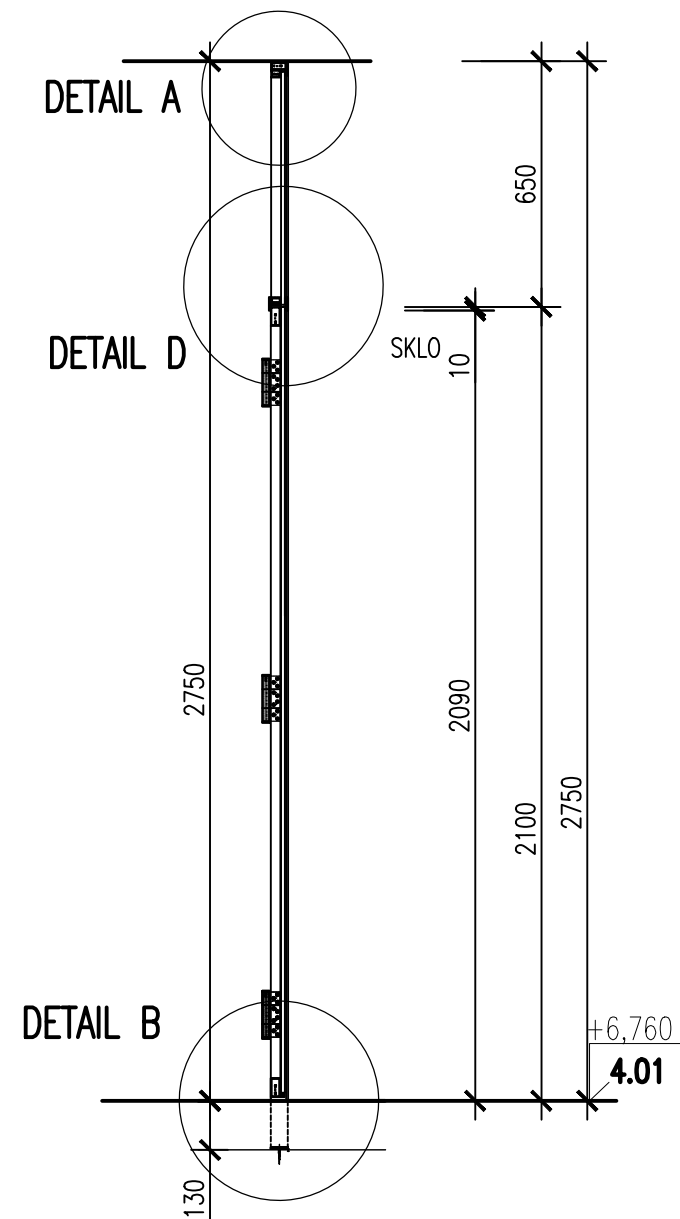

CELKOVÝ ROZMĚR: 900/2750+130MM

- MATERIÁL: TENKOSTĚNNÉ NEREZOVÉ UZAVŘENÉ PROFILY – 20/40, 25/50 MM
PLNÉ NEREZOVÉ PROFILY, NEREZ. PÁS. OCEL. – 35/5, 20/5, 10/11MM
- POVRCH: PZ2– SVARY VYBROUSIT
- ZASKLENÍ: SKLO BEZPEČNOSTNÍ, KALENÉ ČIRÉ TL. 10MM
- KOVÁNÍ: KLIKA, KLIKA CESAN SNI, ROZETA OVÁLNÁ
ZÁMEK SECURIDEV. KÓD 7

DETAILY VIZ. 41.2b

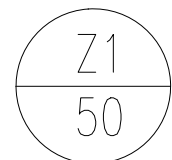

POZN.: VEŠKERÉ ROZMĚRY NUTNO OVĚŘIT NA STAVBĚ

DVEŘE PROSKLENÉ ŠATNA PODKROVÍ 4.03

DPS	1:20
06/15	41.3