


POHLED

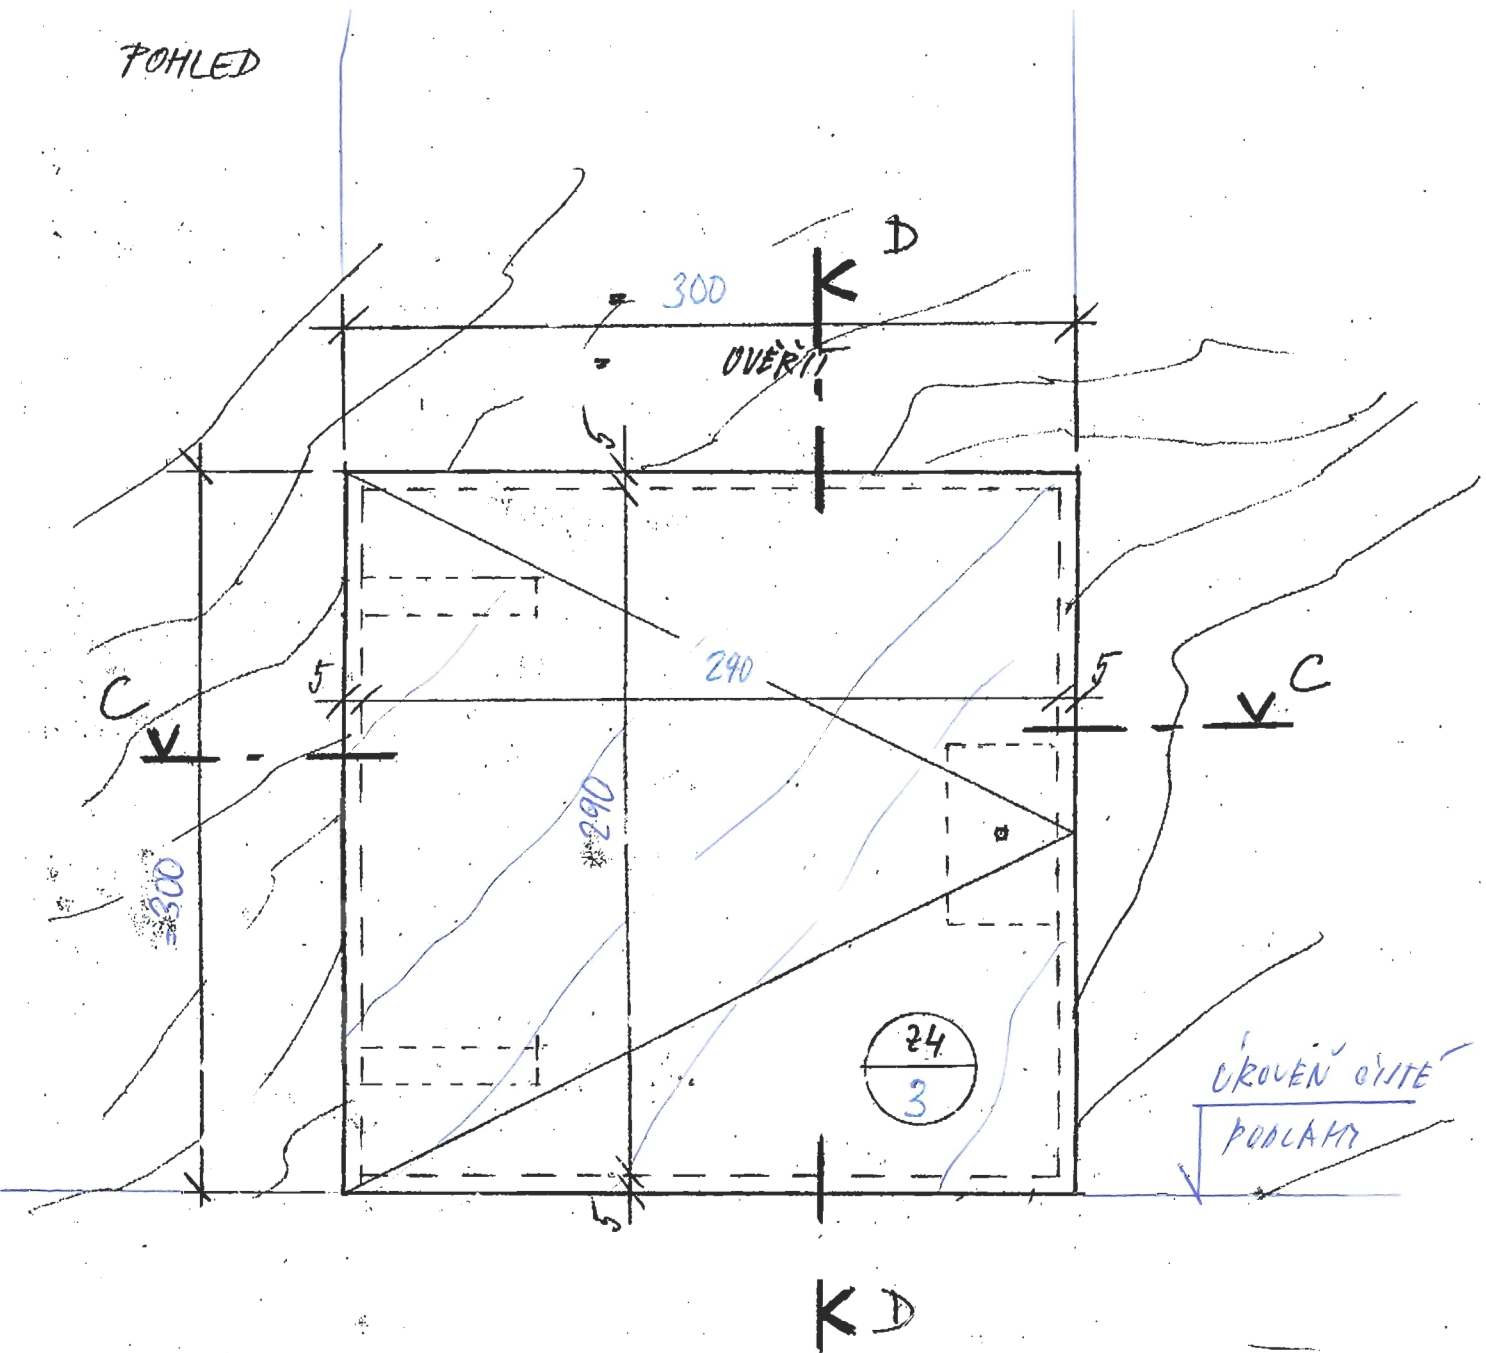

POZN. DVÍRKA JSOU V LÍCI S KERAM. A OBKLADEM !!!

POVRCH : BRUSIČENÁ NEREL - P22

POZN. VESKÉRE ROZMĚRY NUTNO OVRIT NA STAVBE !!!



KŘÍČÍ DVÍRKA ŽTI		1:2 443
------------------	--	------------

SVISLÝ ŘEZ D-D

DVÍŘKA V LÍCI S KERAM.
OBKLADEM !!!

PUR. PĚNA

VODOROVNÝ ŘEZ C-C

PUR. PĚNA

#100/5 - NEREZ BROUS.

NÁBYTKOVÝ ZAVĚS PRO NALOŽENÁ
DVÍŘKA, NAVAZET K PLECHU

#100/5
BROUS. NEREZ - PĚZ

KERAM. OBKLAD. NALEPIT NA PODKLAD
Z NEREZ. PLECHU TL. 3MM

ZAMEK NA MALÝ ČTYRHRAN
OSADIT DO 1/2 VÝŠKY DVÍŘEK

DVÍŘKA V LÍCI S KERAM.
OBKLADEM !!!

PLECH - TL. 3MM
BROUSENÁ NEREZ - PĚZ

ÚRIVEN
ČIJE PODLAHY

KERAM. OBKLAD
TL. DESKY - 10 mm
(ALTERNATIVNĚ SKLO LACOREL SAFE)
TL. 6MM

POZN. VĚŠKÉŘE ROZMĚRY NUTNO OVEŘIT NA STAVBĚ !!!

KRÍČÍ DVÍŘKA 2T1

24
3

1:1
4436

