



OMITKA

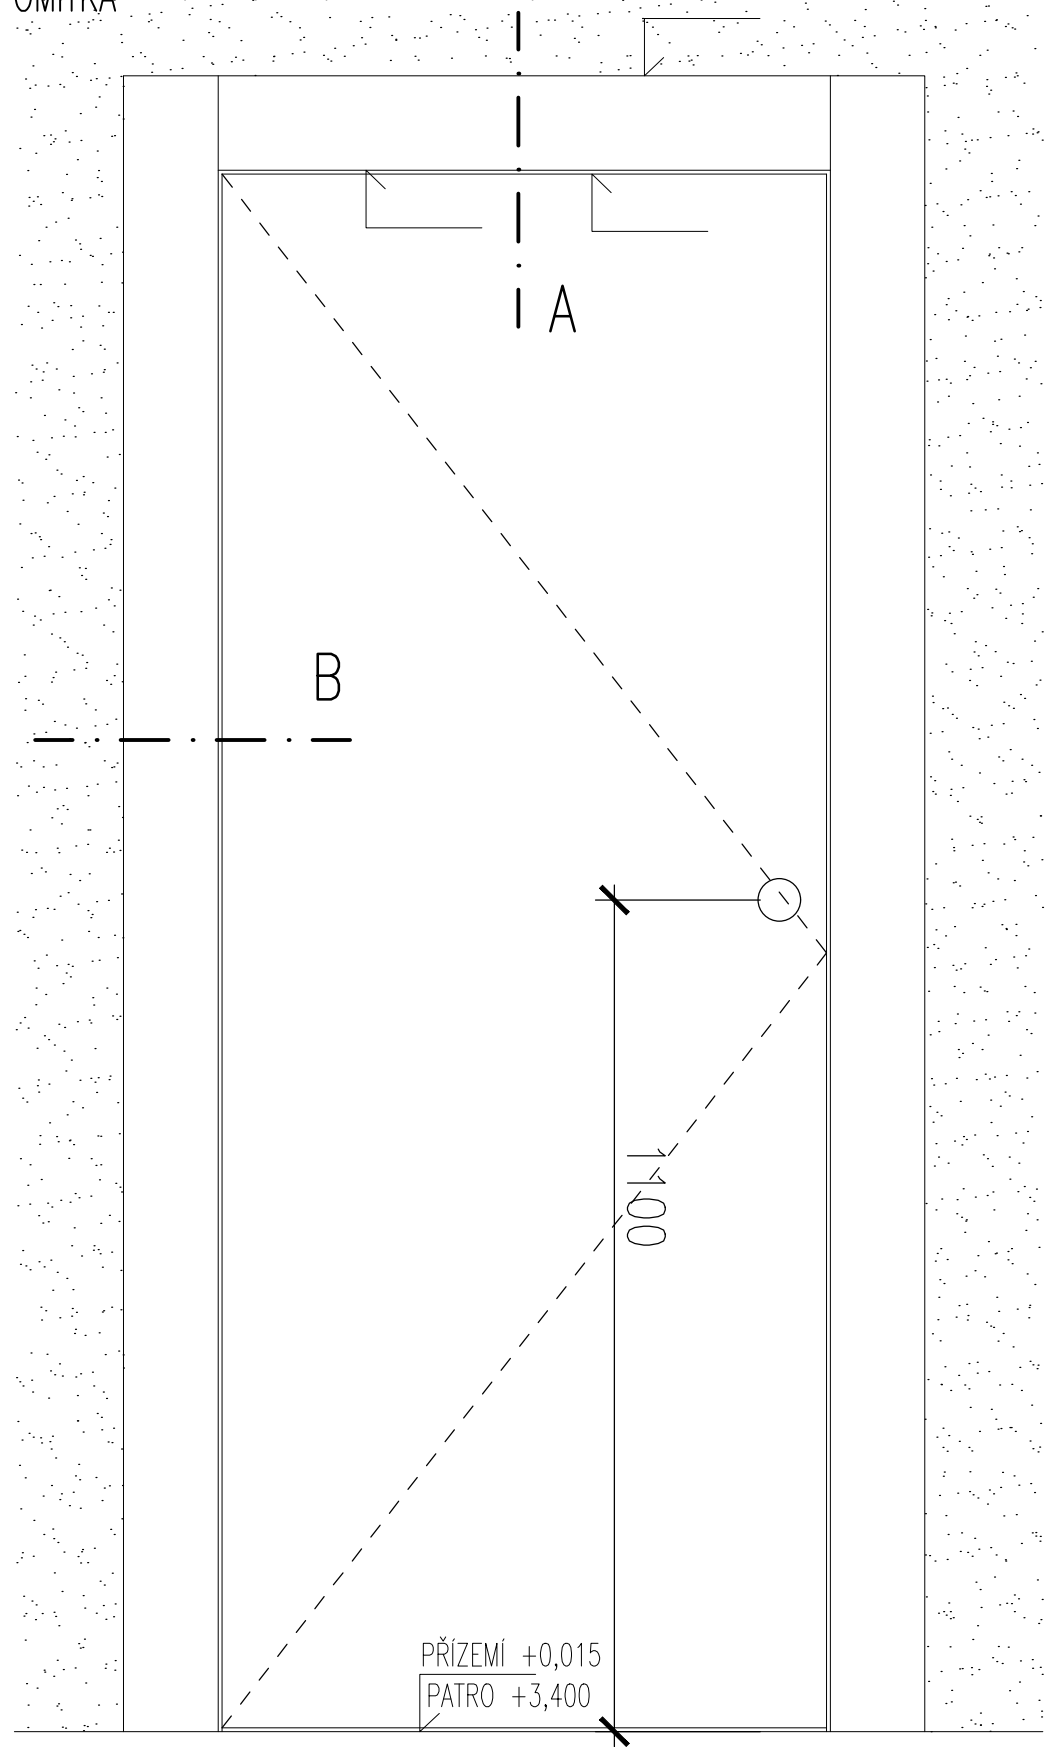

POHLED

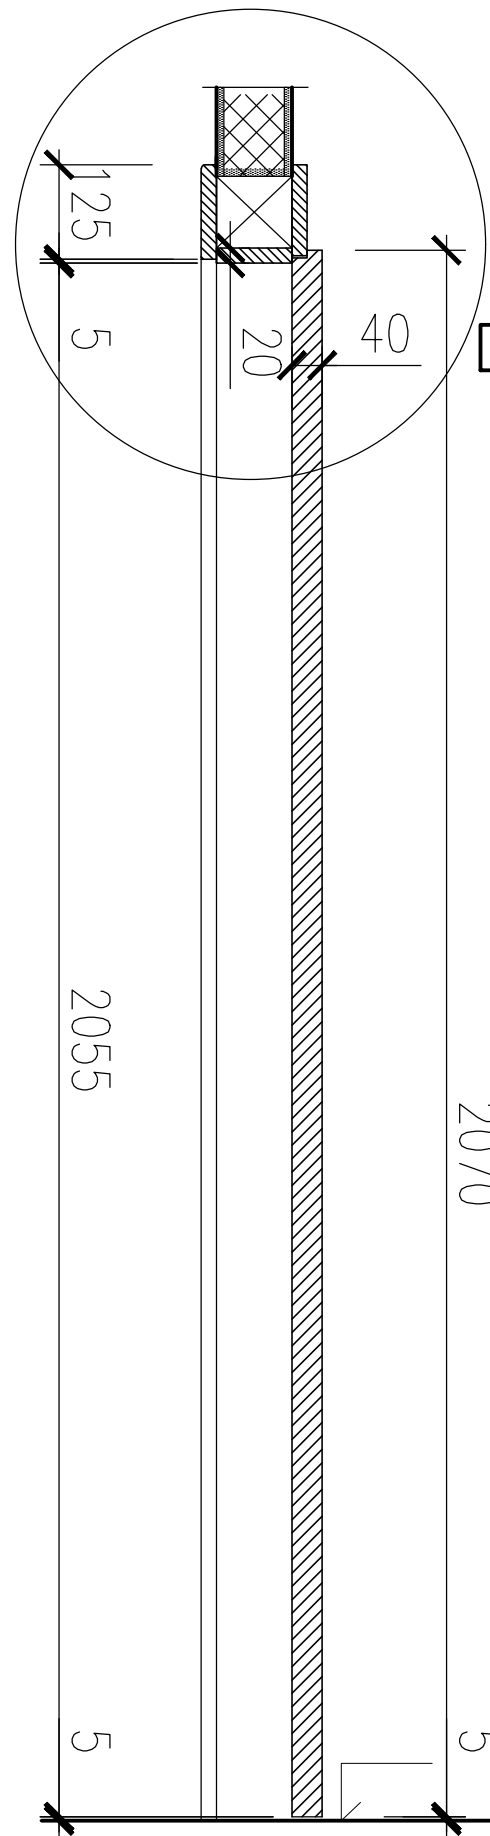


ŘEZ A-A

DET. Z

2070

PŮDORYS B-B

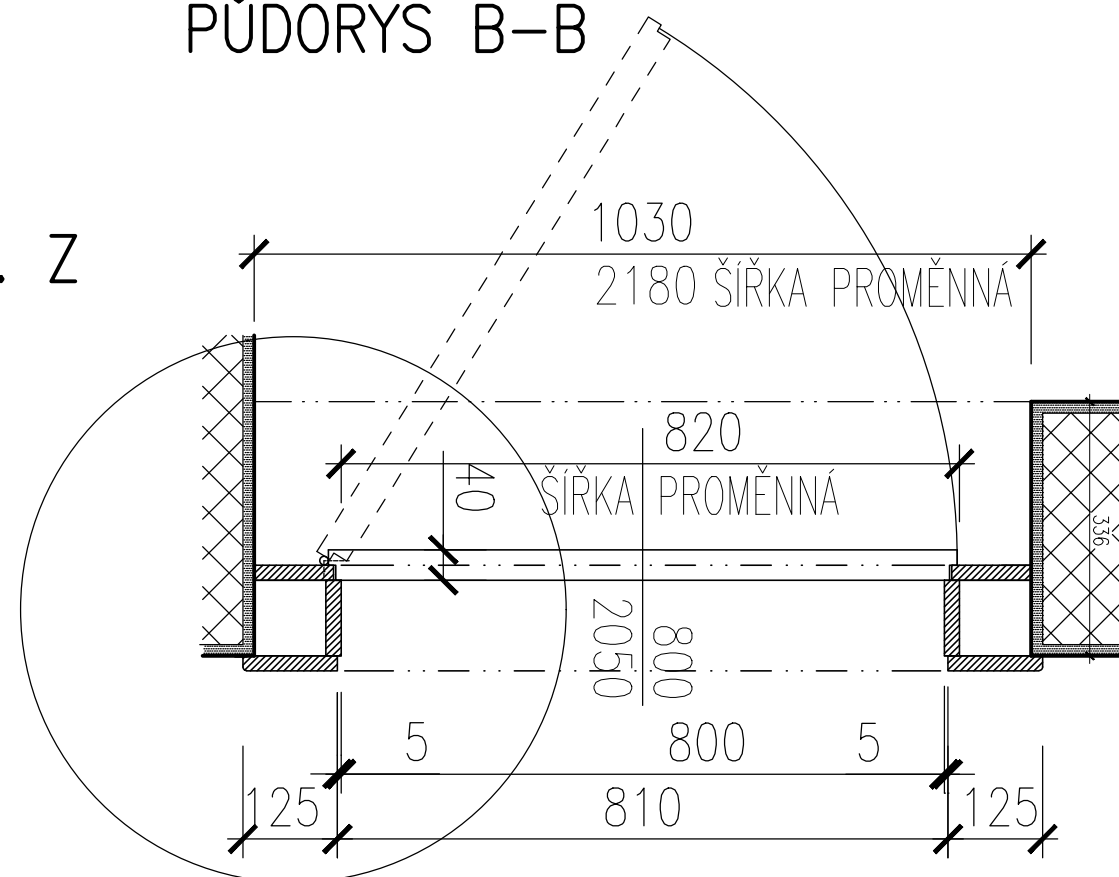

DET. X

POPIS: REPASE STÁVAJÍCÍCH DŘEVĚNÝCH DVEŘÍ
 OBLOŽKOVÉ DVEŘE, HLADKÉ SMRK, LAKOVANÉ – STÁVAJÍCÍ NEBO PŘESUNUTÉ
 NA NOVÉ MÍSTO V RÁMCI POLAŽÍ (PŘEDEVŠÍM PŘÍZEMÍ A PATRO)

ZÁRUBEŇ:
 OBLOŽKOVÁ ZÁRUBEN, OBLOŽKY TL. 20MM, ŠÍŘKY 125MM

DVEŘE:
 JEDNOKŘÍDLÉ LEVÉ/PRAVÉ, HLADKÉ LAKOVANÉ

KOVÁNÍ:
 STÁVAJÍCÍ KLIKA/KLIKA, ZÁMEK – KOV VYČISTIT, REPASOVAT

PANTY:

POZN.: VEŠKERÉ ROZMĚRY NUTNO OVĚŘIT NA STAVBĚ

D2
1-5



OSAZENÍ TYP. DVEŘÍ DO STĚNY
 – DŘEVENÁ ZÁRUBEŇ STÁVAJÍCÍ

DPS	1:10
06/15	51.1a

