


DETAIL DVÍŘEK ROZVADEČŮ

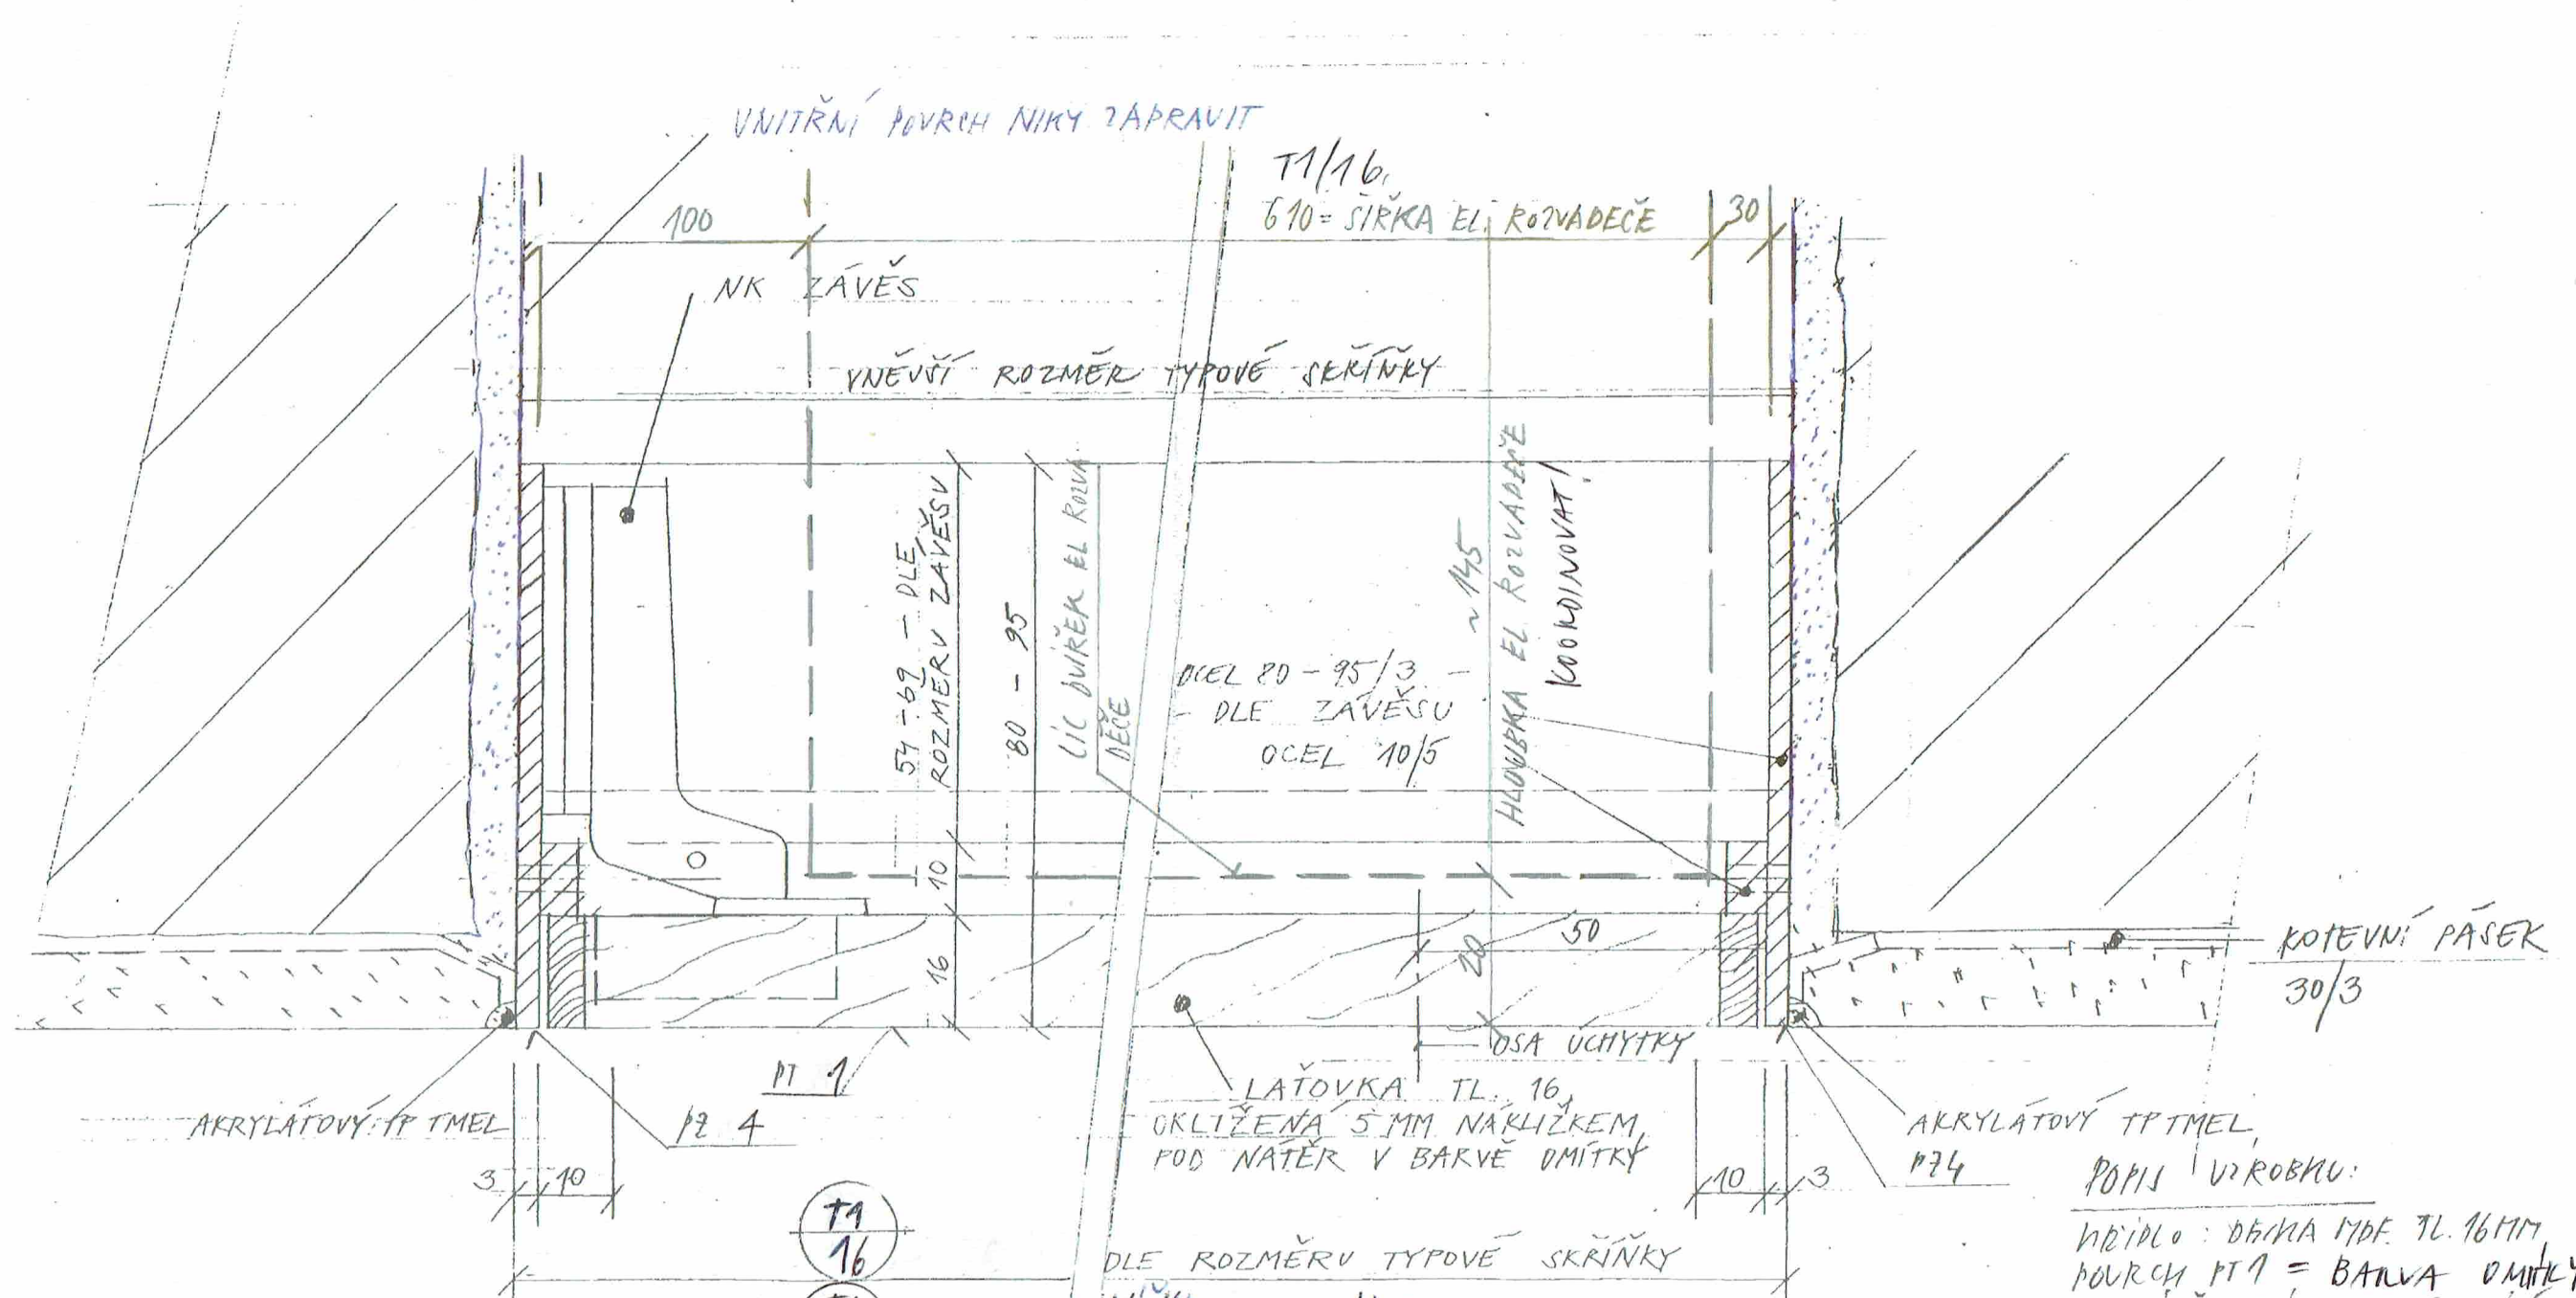

T1	ř: ~ 611 MM	1 ks
16	v: ~ 322 MM	1 ks
T1	ř: ~ 611 MM	1 ks
17	v: ~ 322 MM	1 ks
T1	ř: ~ 1000 MM	1 ks
18	v: ~ 700 MM	1 ks

T1	16
T1	17
T1	18



KOORDINOVAT S PROFESEMI!
 KOORDINOVAT SE ZAMEČNÍKEM!
 POZN.: VEJNĚRE ROZMĚRY OVRĚDIT NA STAUBE

POPIS VÝROBKU:
 VODÍČLO: DEKNA TYP. TL. 16MM
 PLOCHY T1 = BARVA OMÍTKY
 NK ZÁVĚS - NA RYTHOVÉ NOVAM
 RAH: PÁSOVA OCEL
 PLOCHY T24 = BARVA OMÍTKY

T1	T1	T1
16	17	18

KRYCÍ DVÍŘKA EL. ROZVADEČE A PODLAHOVÉHO ROZVADEČE

DPS	111
03/16	51.2