PŮDORYS

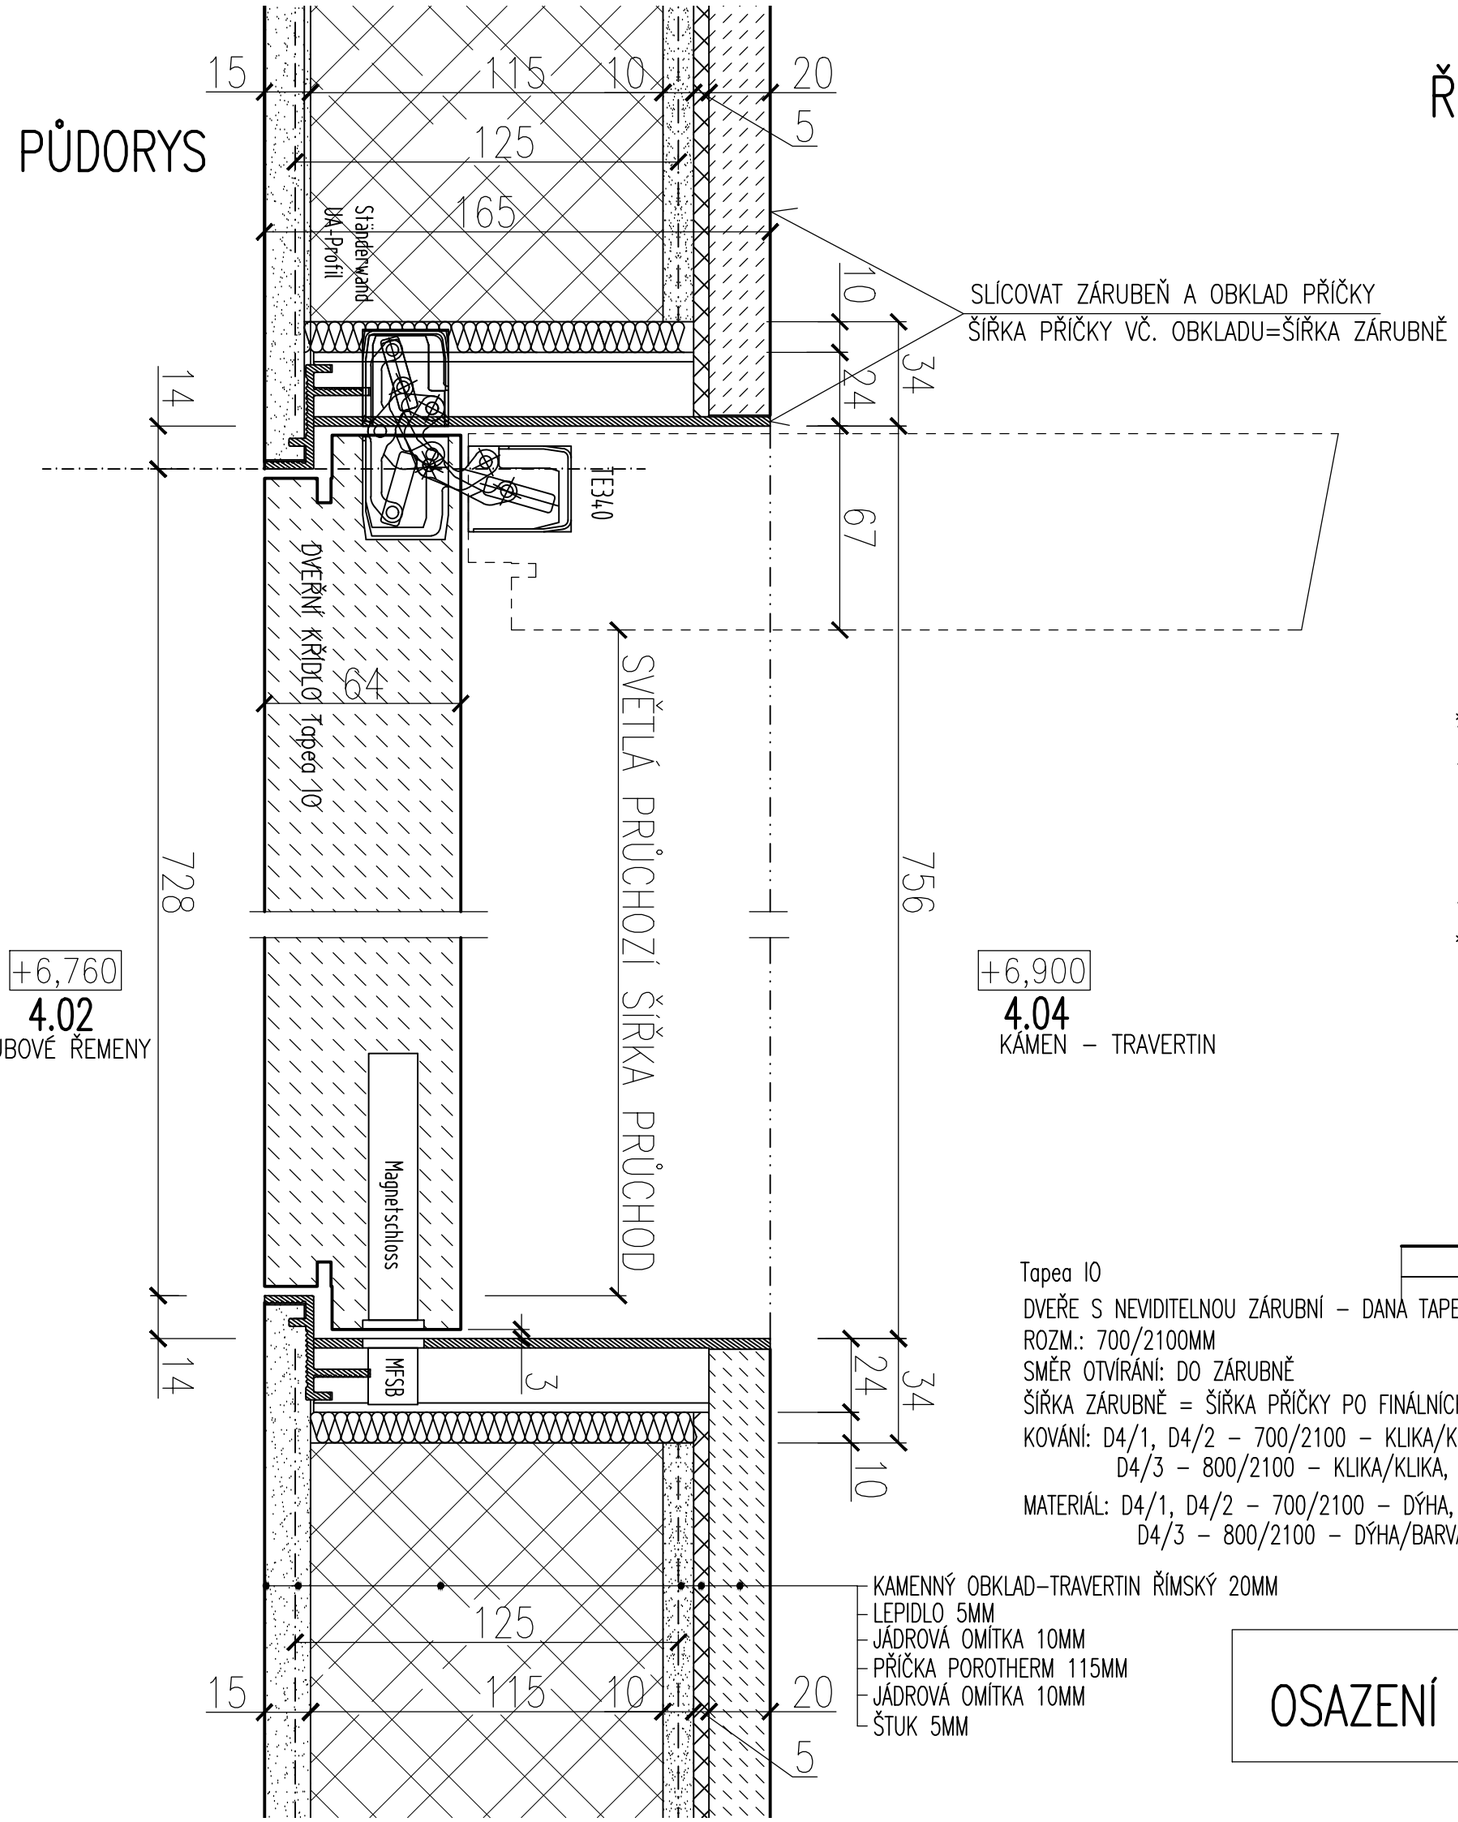

ŘEZ

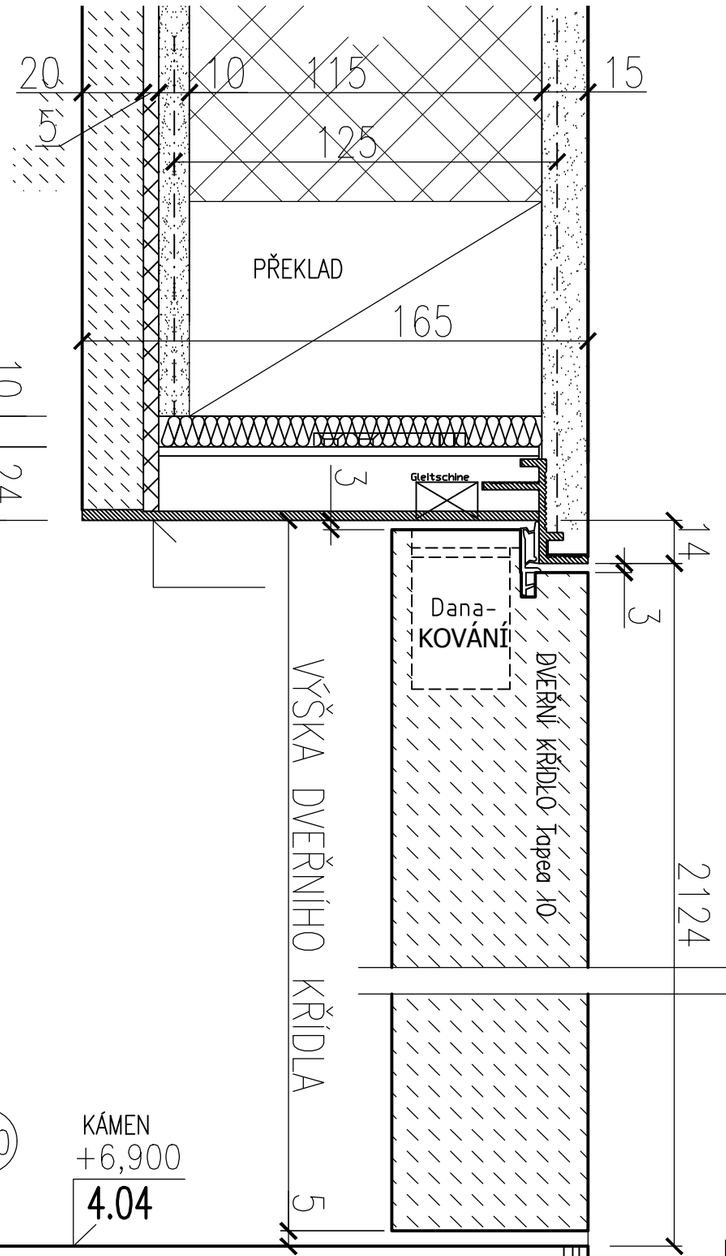

Tapea 10

DVEŘE S NEVIDITELNOU ZÁRUBNÍ – DANA TAPEA 10, VČ. PANTŮ
ROZM.: 700/2100MM
SMĚR OTVÍRÁNÍ: DO ZÁRUBNĚ
ŠÍŘKA ZÁRUBNĚ = ŠÍŘKA PŘÍČKY PO FINÁLNÍCH OBKLADECH
KOVÁNÍ: D4/1, D4/2 – 700/2100 – KLIKA/KLIKA, WC OLIVA
D4/3 – 800/2100 – KLIKA/KLIKA, OVÁLNÁ ROZETA
MATERIÁL: D4/1, D4/2 – 700/2100 – DÝHA, BARVA/OMÍTKA
D4/3 – 800/2100 – DÝHA/BARVA

700/2100		800/2100
D4/1	D4/2	D4/3

POZN.: VEŠKERÉ ROZMĚRY OVĚŘIT NA STAVBĚ

AUTORIZOVANÝ ARCHITEKT
LADISLAV
ČKA 20 248
ČESKÁ REPUBLIKA

OSAZENÍ DVEŘÍ DANA DO ZDIVA 4.04

DPS	1:2
07/15	51.4