



VÝPLŇ STĚNY POHLED ZÁPADNÍ


T3
9 1 KS

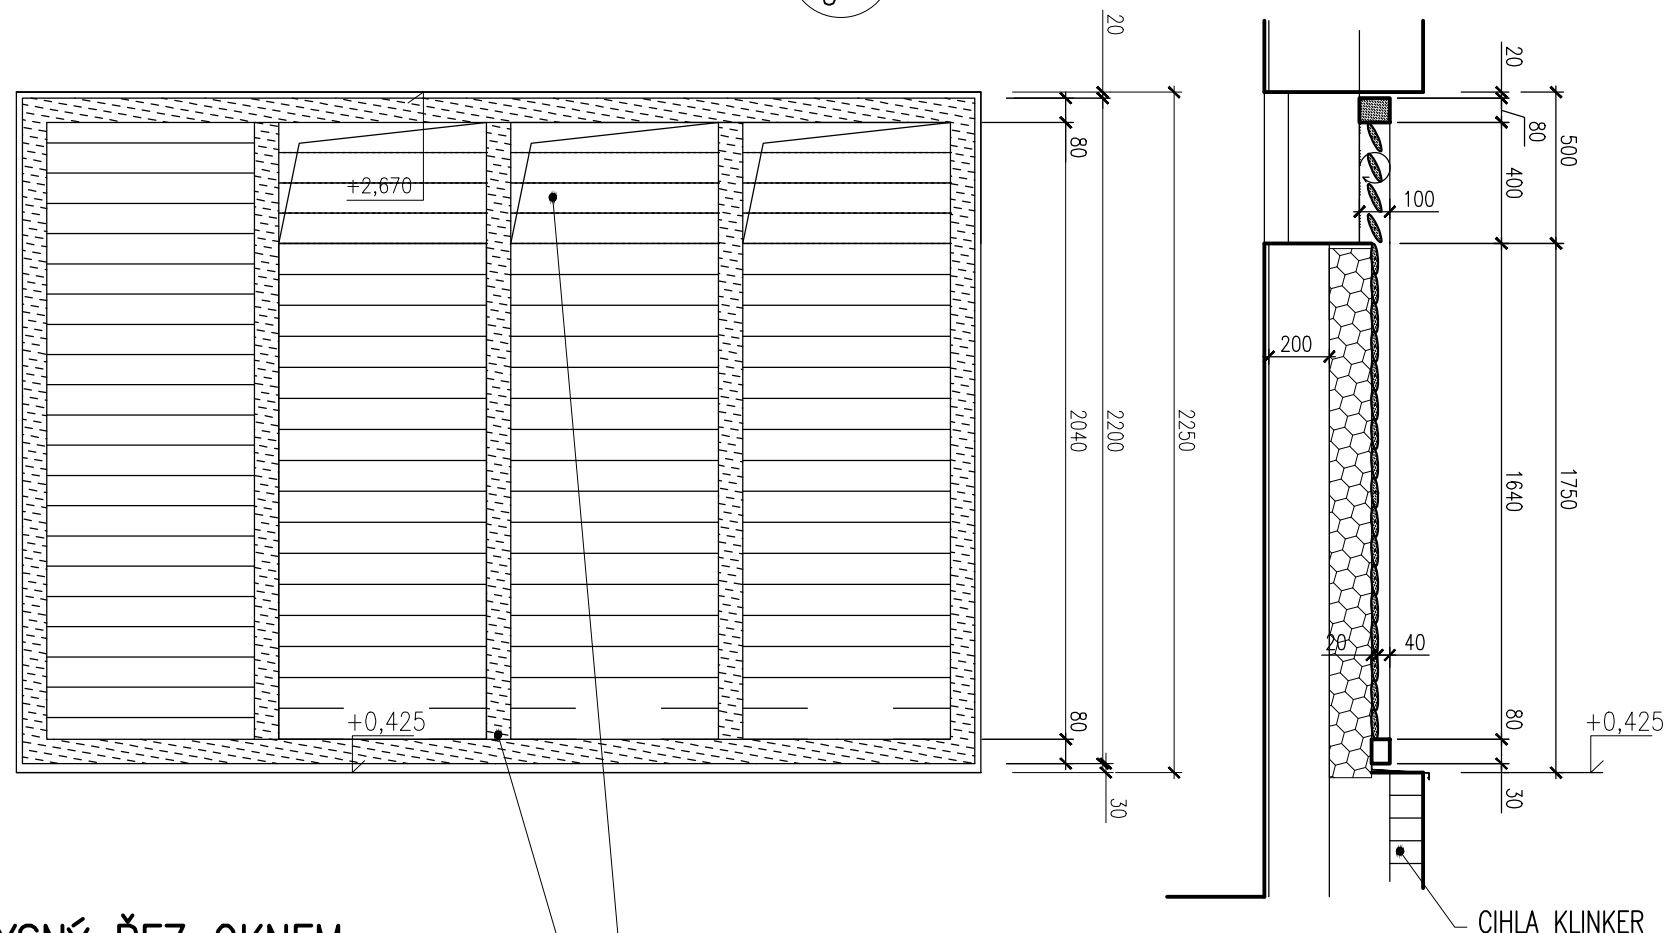

PŮDORYSNÝ ŘEZ OKNEM

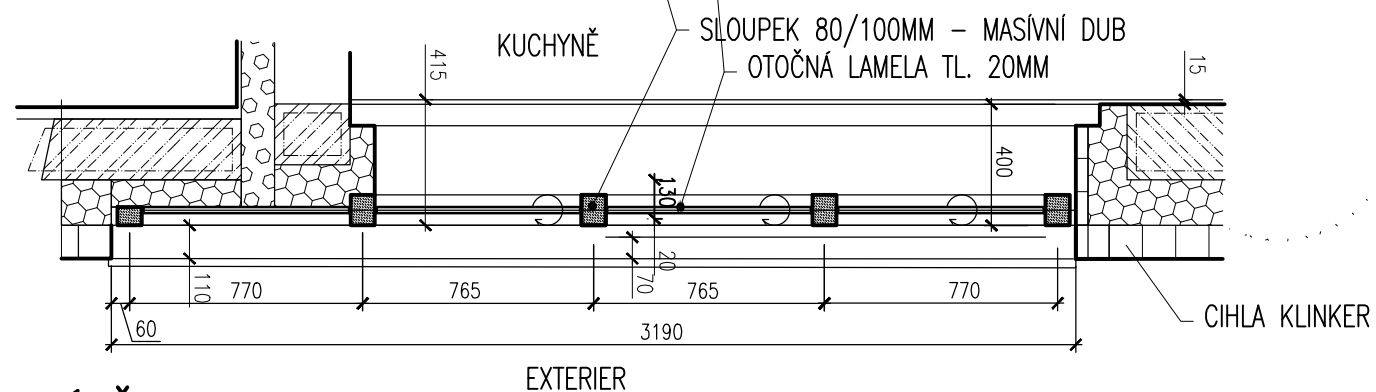

PŮDORYSNÝ ŘEZ POD OKNEM

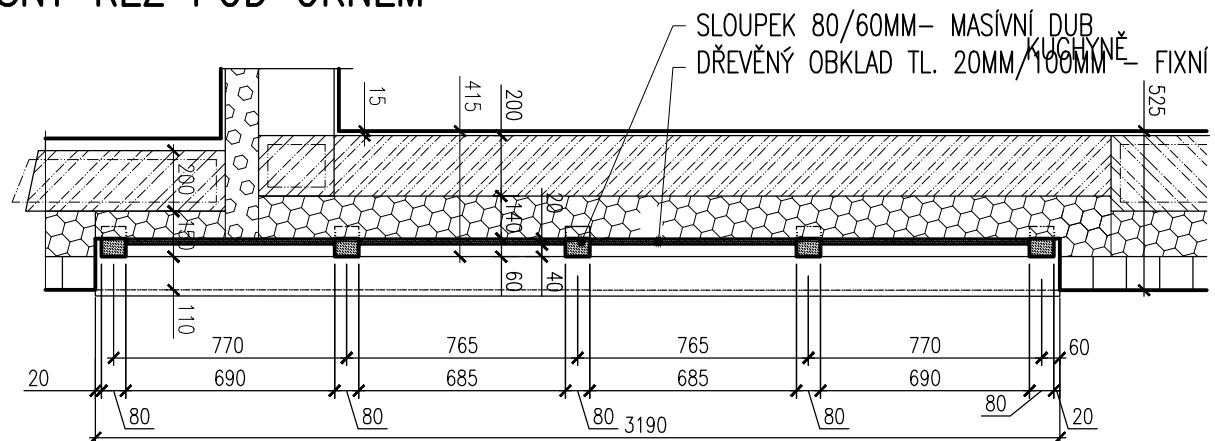

POZNÁMKY:

SLOUPKY

MASÍVNÍ DŘEVĚNÉ SLOUPKY - DUBOVÉ, ROZM: 80/60MM RESP. 80/100, POVRCHOVÁ ÚPRAVA KOTVENY PŘES OCELOVÝ PROFIL DO PARAPETU A NADPRAŽÍ OTVORU

OBKLAD:

OBKLAD DŘEVĚNÝ TL. 20MM, V DESIGNU JAKO OTOČNÉ LAMELY NA OKENICÍCH OSAZENY DO OSY SLOUPKU
POVRCHOVÁ ÚPRAVA A MATERIÁL JE TOTOŽNÝ S LAMELAMI

DETAILY KOTVENÍ DŘEVĚNÝCH SLOUPKŮ VIZ. DET. Č. 33.4

Z2
7

OCEL. PATKA - SPODNÍ KOTVENÍ DŘ. SLOUPŮ DO ŽB VĚNCE

Z2
4

OCEL. PATKA - HORNÍ KOTVENÍ DŘ. SLOUPŮ - NÁSTAVBA PODKROVÍ

Z2
5

OCEL. PATKA - HORNÍ KOTVENÍ DŘ. SLOUPŮ - PŘÍSTAVBA

SLOUPKY TEPELNÁ IZOLACE ZA OBKLADEM: PIR

POZN.: VEŠKERÉ ROZMĚRY OVĚŘIT NA STAVBĚ

T3
9

DŘEVĚNÁ VÝPLŇ STĚNY KUCH.

DPS 1:25

07/15 51.15