


# DETAIL B – "TRADIČNÍ" DETAIL NAPOJENÍ STUPNICE A PODSTUPNICE

- SCHODIŠTĚ V HALE
- 1. RAMENO SCHODIŠTĚ DO PODKROVÍ


DUBOVÉ PRKNO 40MM, DŘEVO VYSUŠENÉ  
TRUHLÁŘSKÁ KVALITA A MAX. VLHKOST 6-10%

NAVAZUJÍ DUBOVÉ VLYSY

3x174/280

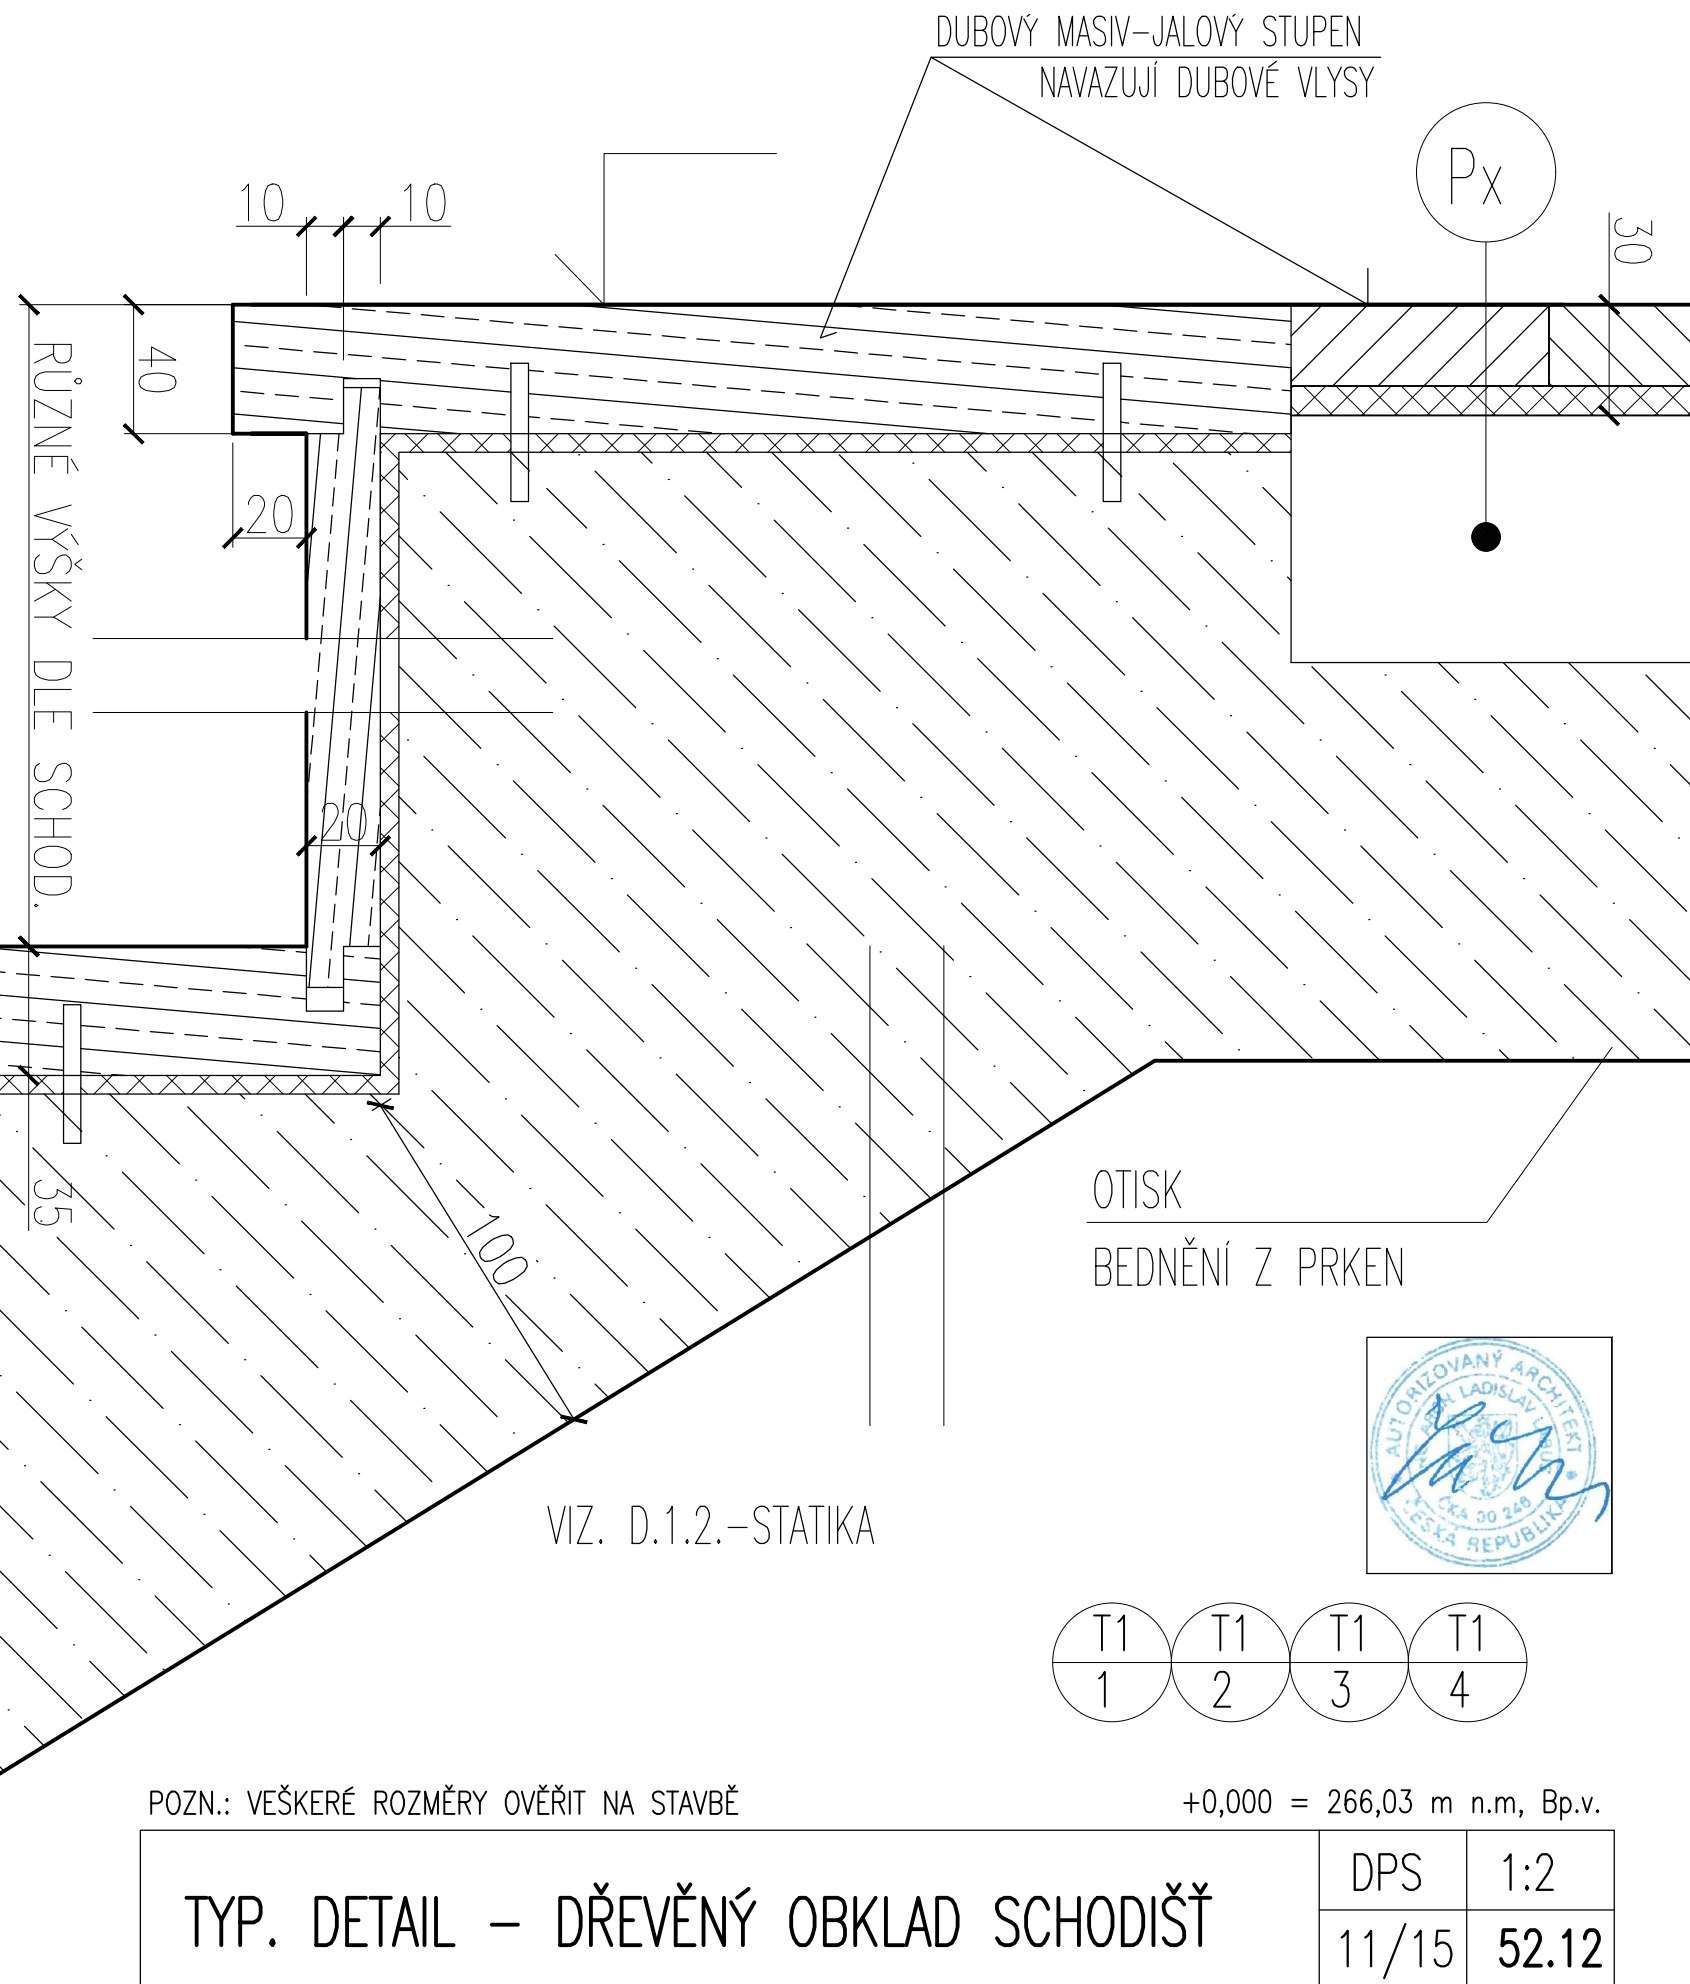

OTISK  
BEDNĚNÍ Z PRKEN

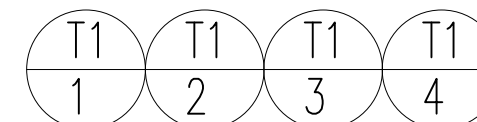

POZN.: VEŠKERÉ ROZMĚRY OVĚŘIT NA STAVBĚ

+0,000 = 266,03 m n.m, Bp.v.

TYP. DETAIL – DŘEVĚNÝ OBKLAD SCHODIŠŤ	DPS	1:2
	11/15	52.12

PODESTA  
DUBOVÉ VLYSY