




PŮDORYSNÝ ŘEZ A-A

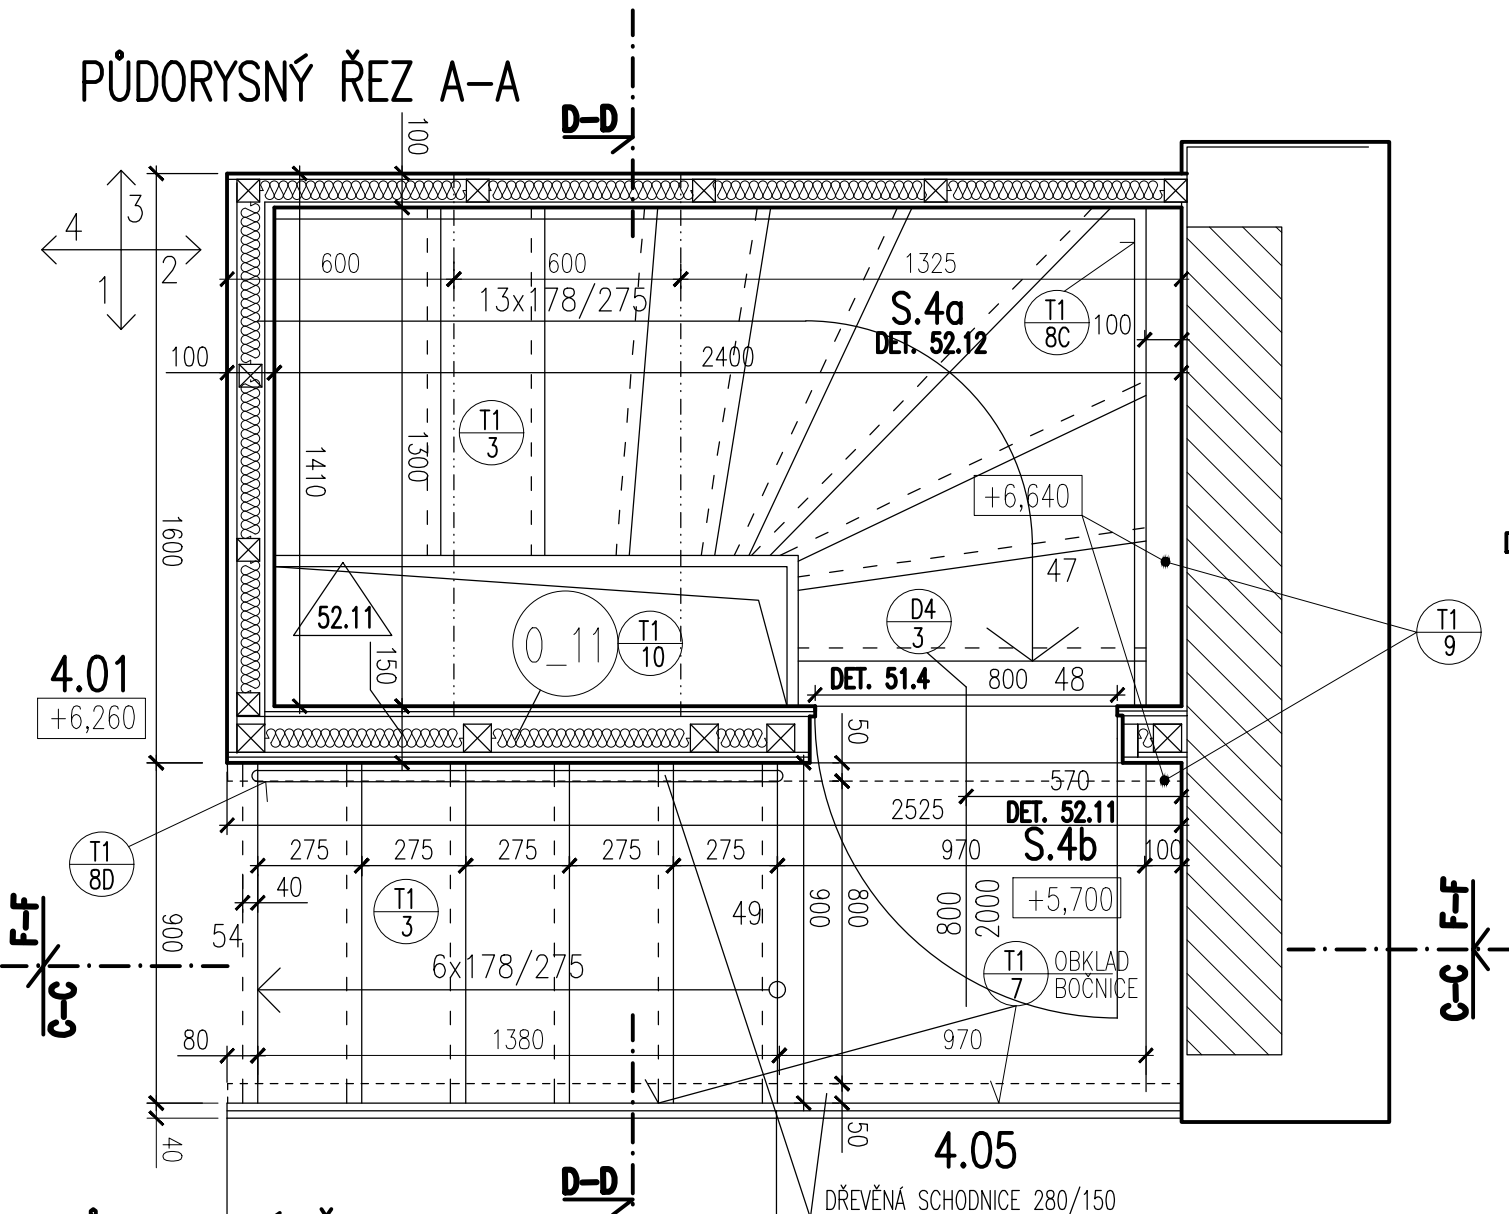

PŮDORYSNÝ ŘEZ B-B

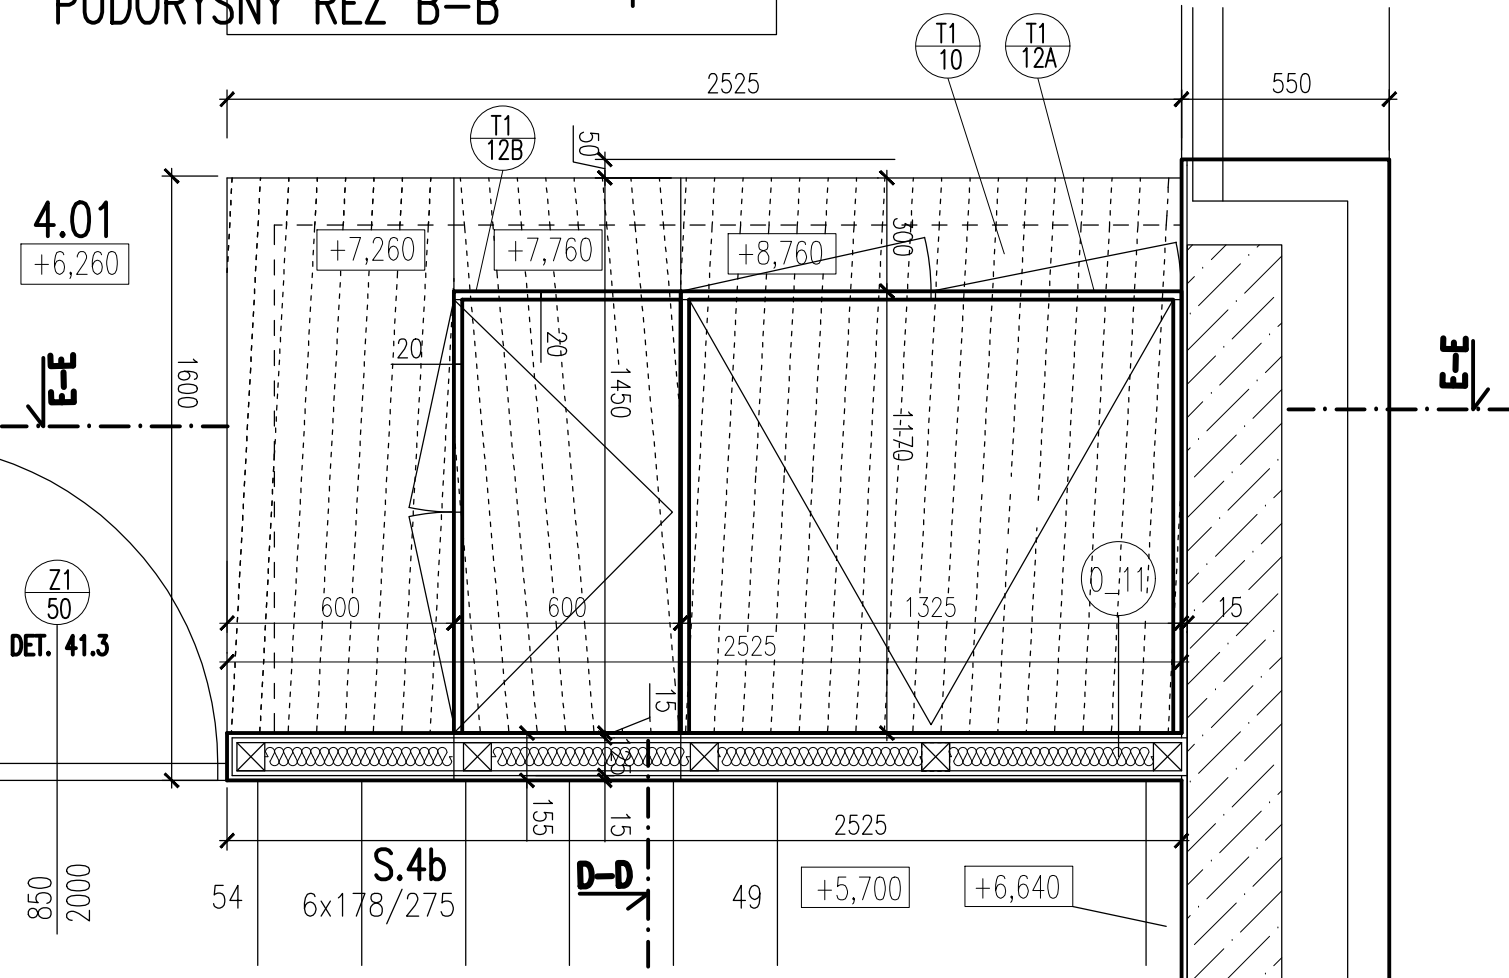

ŘEZOPOHLED C-C

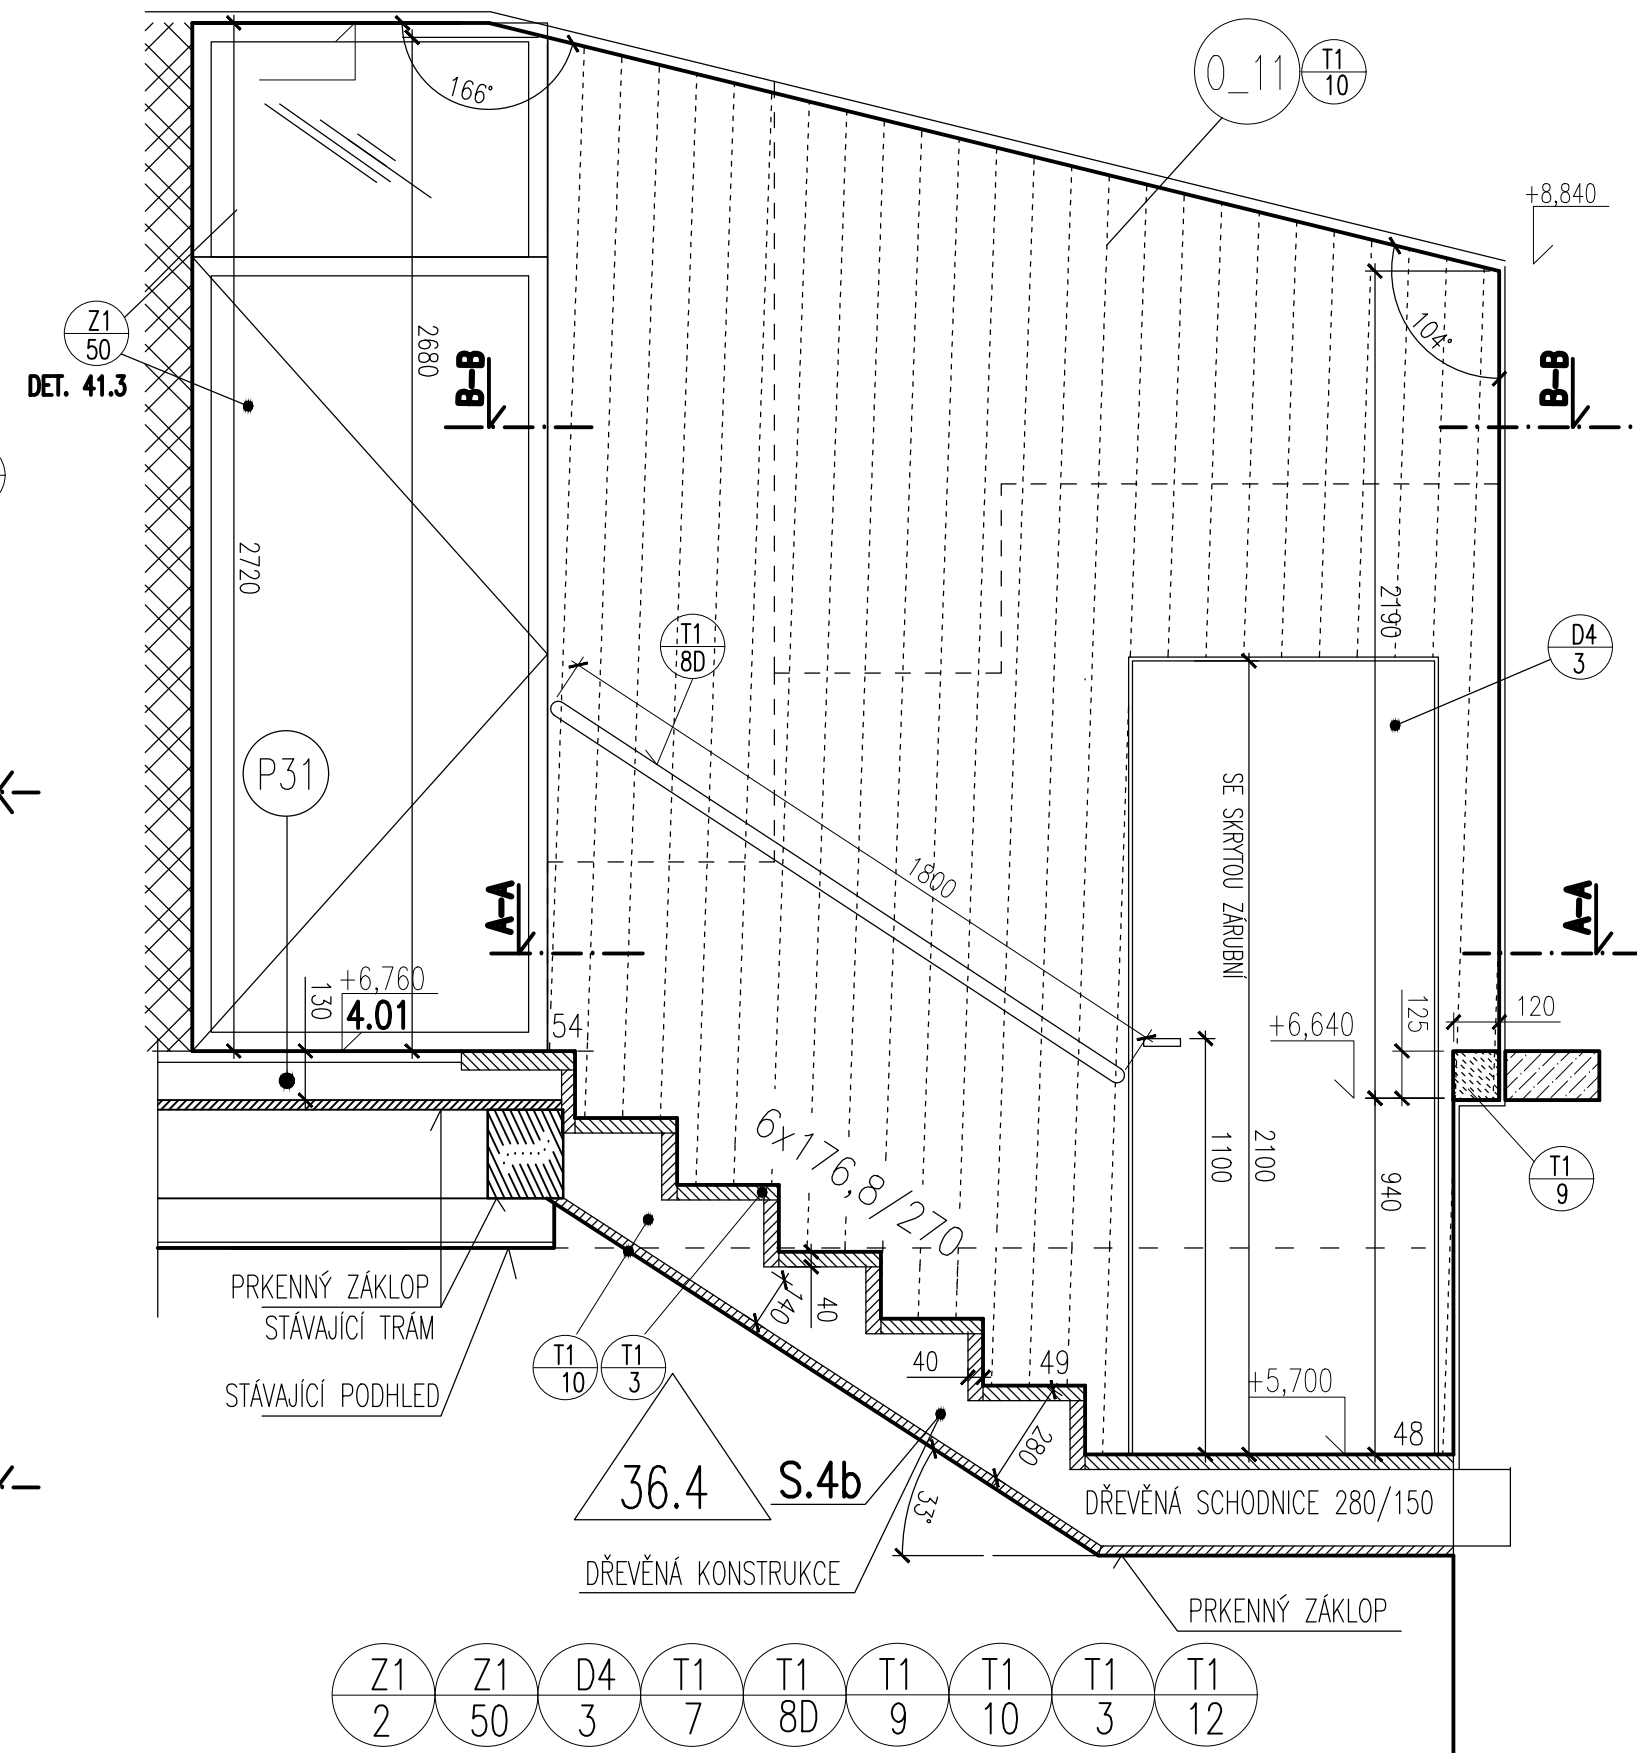

- Z1  
2
- Z1  
50
- D4  
3
- T1  
7
- T1  
8D
- T1  
9
- T1  
10
- T1  
3
- T1  
12

POZN.: VEŠKERÉ ROZMĚRY OVĚŘIT NA STAVBĚ

**CELODŘEVĚNÉ / OCEL. SCHODIŠTĚ 4.07 S.4**

DPS	1:20
06/15	56.5a