



ŘEZ E-E

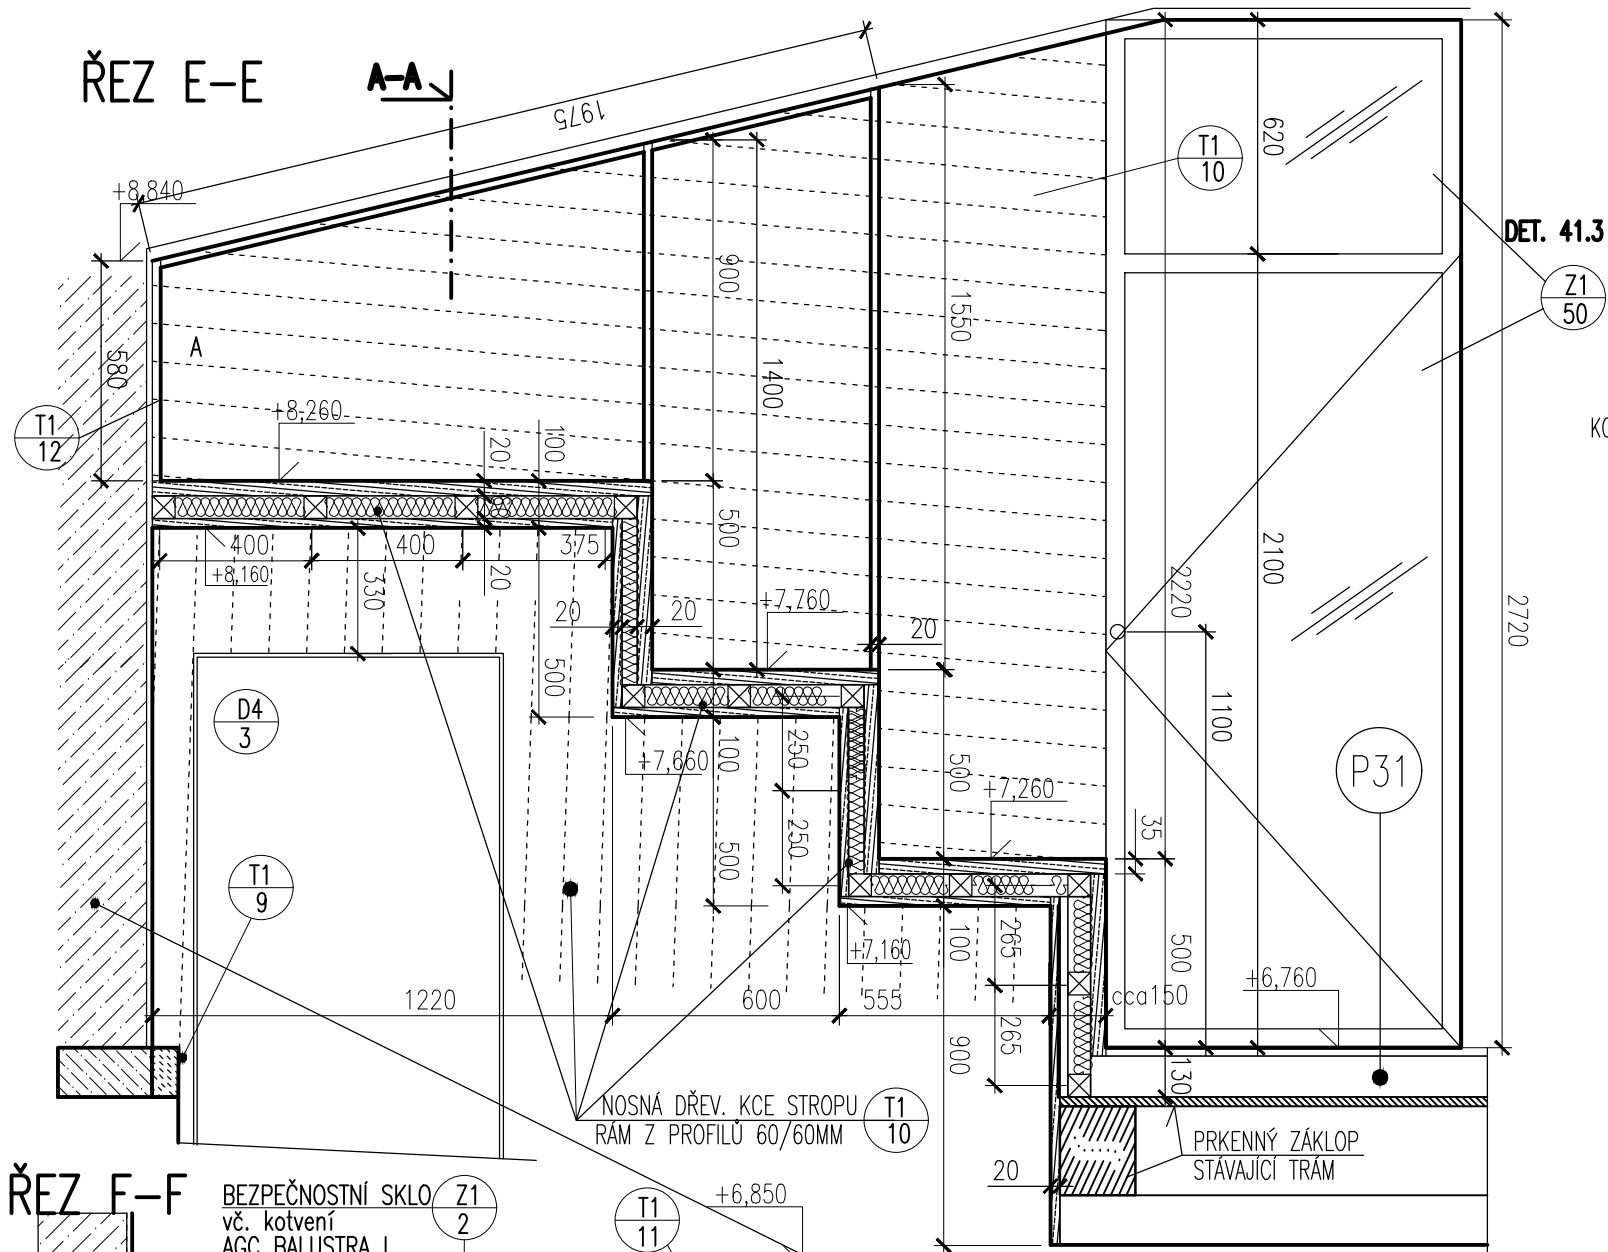


ŘEZ D-D

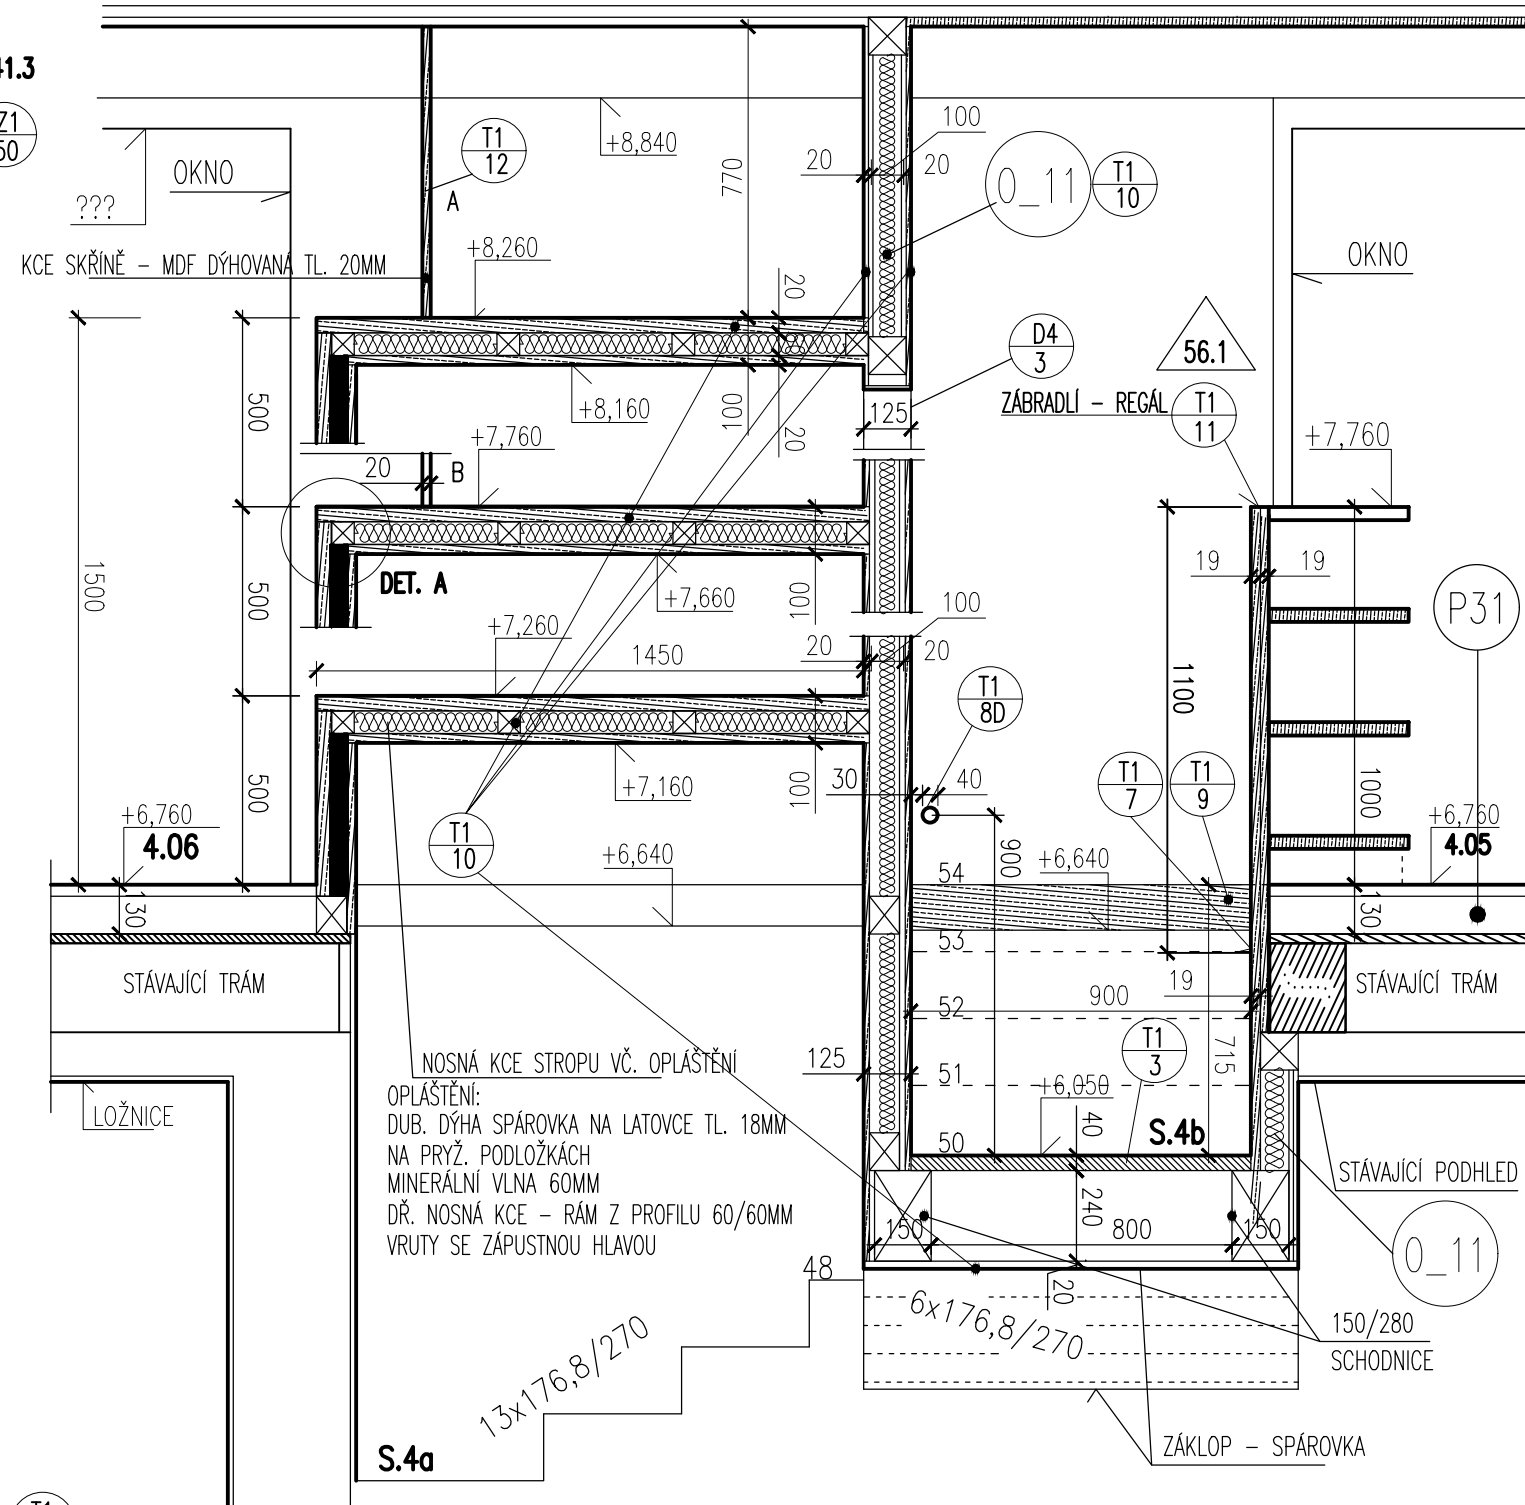

ŘEZ F-F

BEZPEČNOSTNÍ SKLO vč. kotvení AGC BALUSTRA L

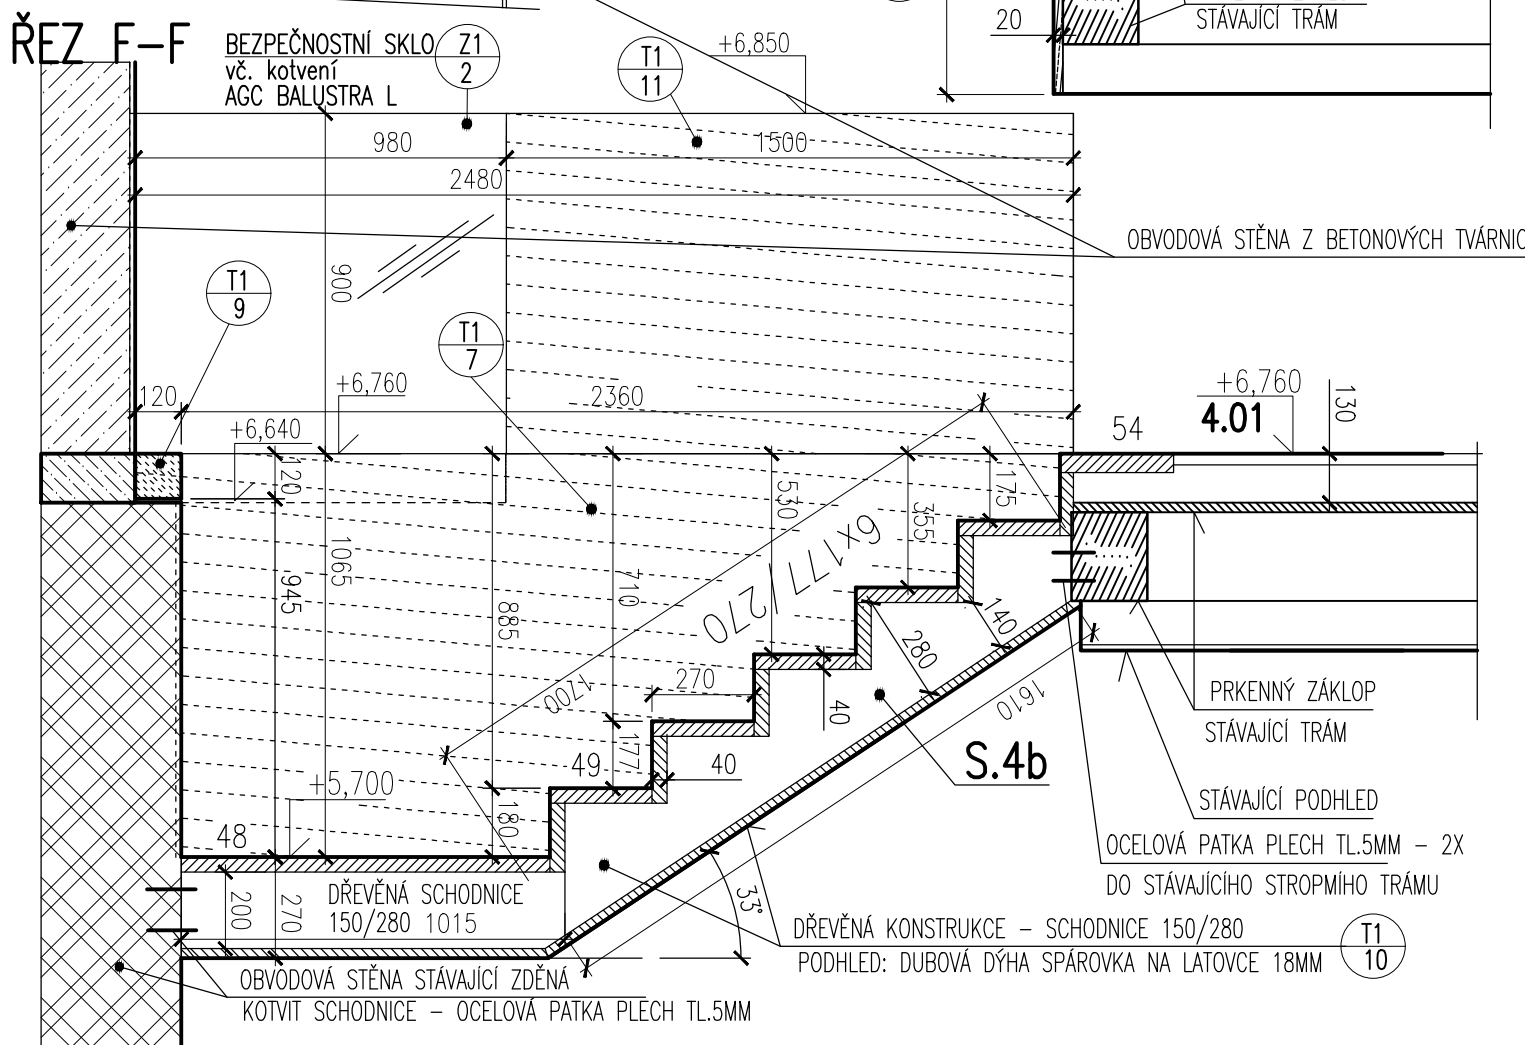

T1 7
 DŘEVĚNÝ OBKLAD STĚNY SCHODIŠTĚ S4.B, DUBOVÁ DÝHA SPÁROVKA NA LATOVCE TL. 18MM
 ODSKÁKÁNO DLE STUPŇŮ, CELKOVÝ MAX. ROZMĚR: ŠÍŘKA 2330MM,
 VÝŠKY ODSKÁKANÉ: MAX.: 1065MM, MIN.: 175MM

T1 2 T1 50 D4 3
 T1 7 T1 8D T1 9 T1 10 T1 12

CELODŘEVĚNÉ / OCEL. SCHODIŠTĚ

S.4	DPS	1:20
	06/15	56.5c

VÝKRESY NEJSOU VÝROBNÍ DOKUMENTACÍ
 POZN.: VEŠKERÉ ROZMĚRY OVĚŘIT NA STAVBĚ