
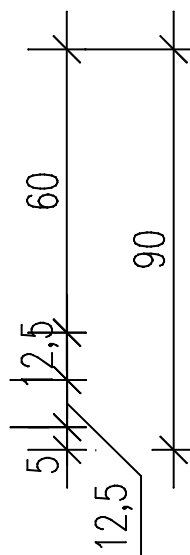
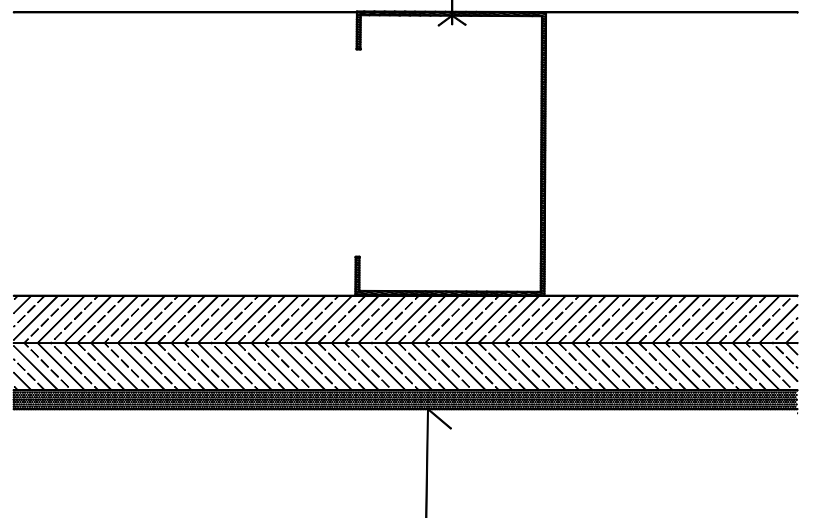


POD1 – tl. 90mm – PODHLED ŠIKMÉ STŘECHY – INTERIER PODKROVÍ, (LOŽNICE 3.03 POD TERASOU)

OCEL-I-160, TRAPÉZOVÝ PLECH + BETON – VIZ D.1:2– STATIKA

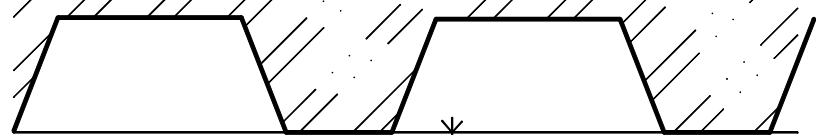

– SPODNÍ PŘÍRUBA OCEL I-160


2x12,5mm CEMENTOVÁ DESKA STANDARD KNAUF AQUAPANEL VČ. MONTÁŽNÍCH DOPLŇKŮ
A VRSTEV DLE PŘEDPISU VÝROBCE PRO ŠTUKOVÝ POVRCH
(STĚRKOVÉ HMOTY, PENETRACE, VÝZTUŽNÁ SÍTKY SPÁR I V PLOŠE)

5mm VÁPENNÝ ŠTUK CEMIX (PŘÍRODNĚ BÍLÝ) NA ARMOVANÝ PODKLAD
IMPREGNACE HYDROFOBNÍ A PROTIPRAŠNÁ – POROSIL RW

M 1:2

90 mm CELKEM

POD2 – tl. 30mm – PODHLED KOUPELNY – PODKROVÍ

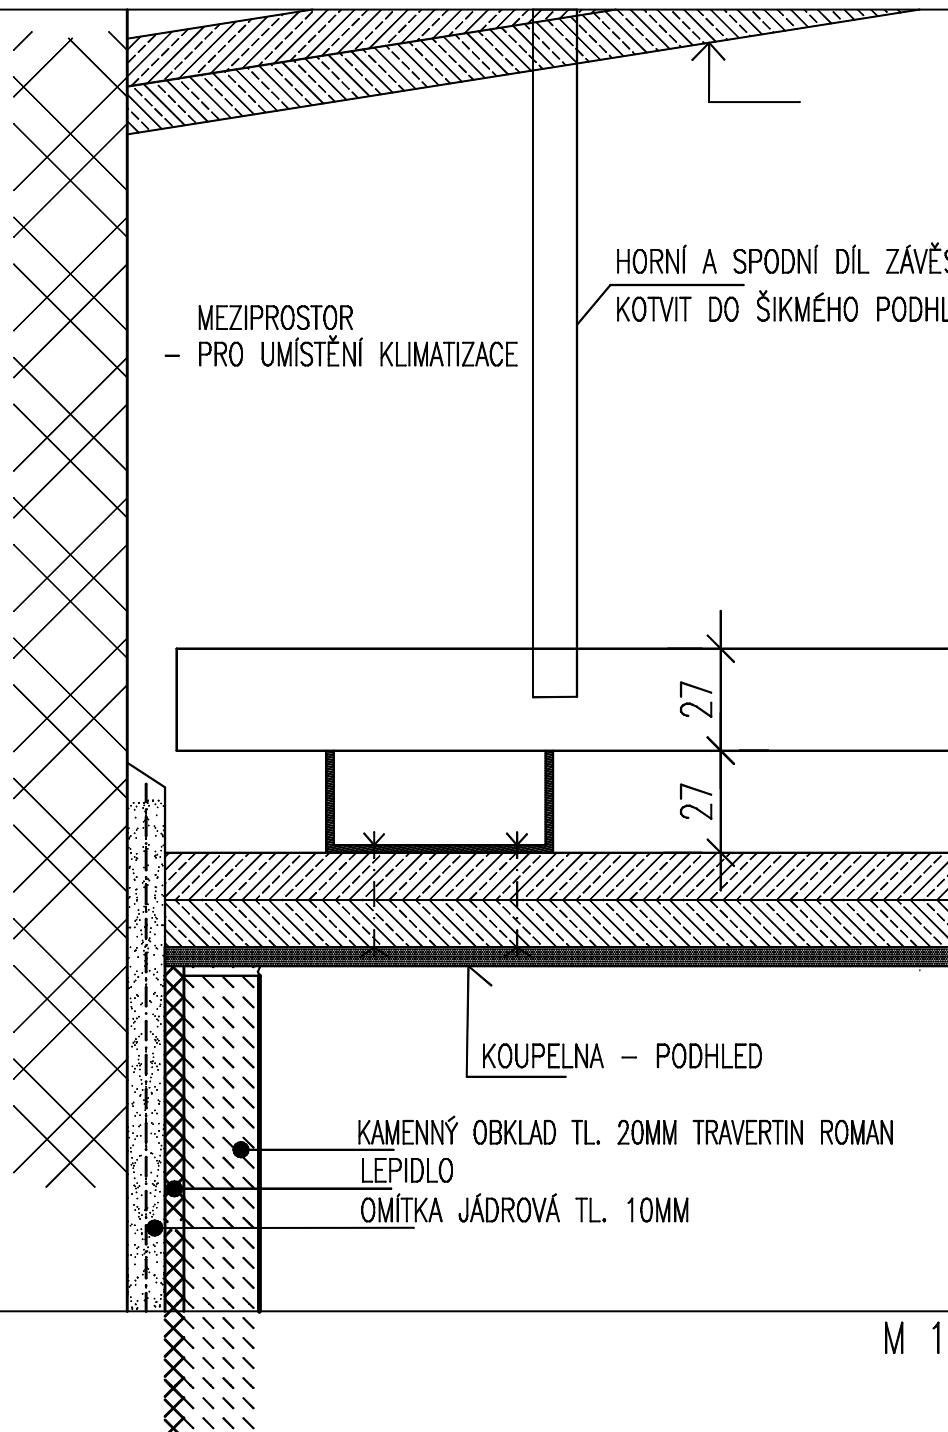


SDK MONTÁŽNÍ PROFIL CD 60/27mm – STANDARD KNAUF
HORNÍ A SPODNÍ DÍL ZÁVĚSU NONIUS KNAUF
MONTÁŽ BODOVÁ DO STROPU (DLE POLOHY DŘEVĚNÝCH TRÁMŮ NEBO BETONU)

2x12,5mm CEMENTOVÁ DESKA STANDARD KNAUF AQUAPANEL DO VLHKÉHO PROSTŘEDÍ
VČ. MONTÁŽNÍCH DOPLŇKŮ
A VRSTEV DLE PŘEDPISU VÝROBCE PRO ŠTUKOVÝ POVRCH
(STĚRKOVÉ HMOTY, PENETRACE, VÝZTUŽNÁ SÍTKY SPÁR I V PLOŠE)

5mm VÁPENNÝ ŠTUK CEMIX (PŘÍRODNĚ BÍLÝ) NA ARMOVANÝ PODKLAD
IMPREGNACE HYDROFOBNI A PROTIPRAŠNÁ – POROSIL RW

M 1:2 90 mm CELKEM

POD3 – tl. 30mm – PODHLED KOUPELNY – PŘÍZEMÍ A PATRO, PROSTOR PRO VZDUCHOTECHNIKU

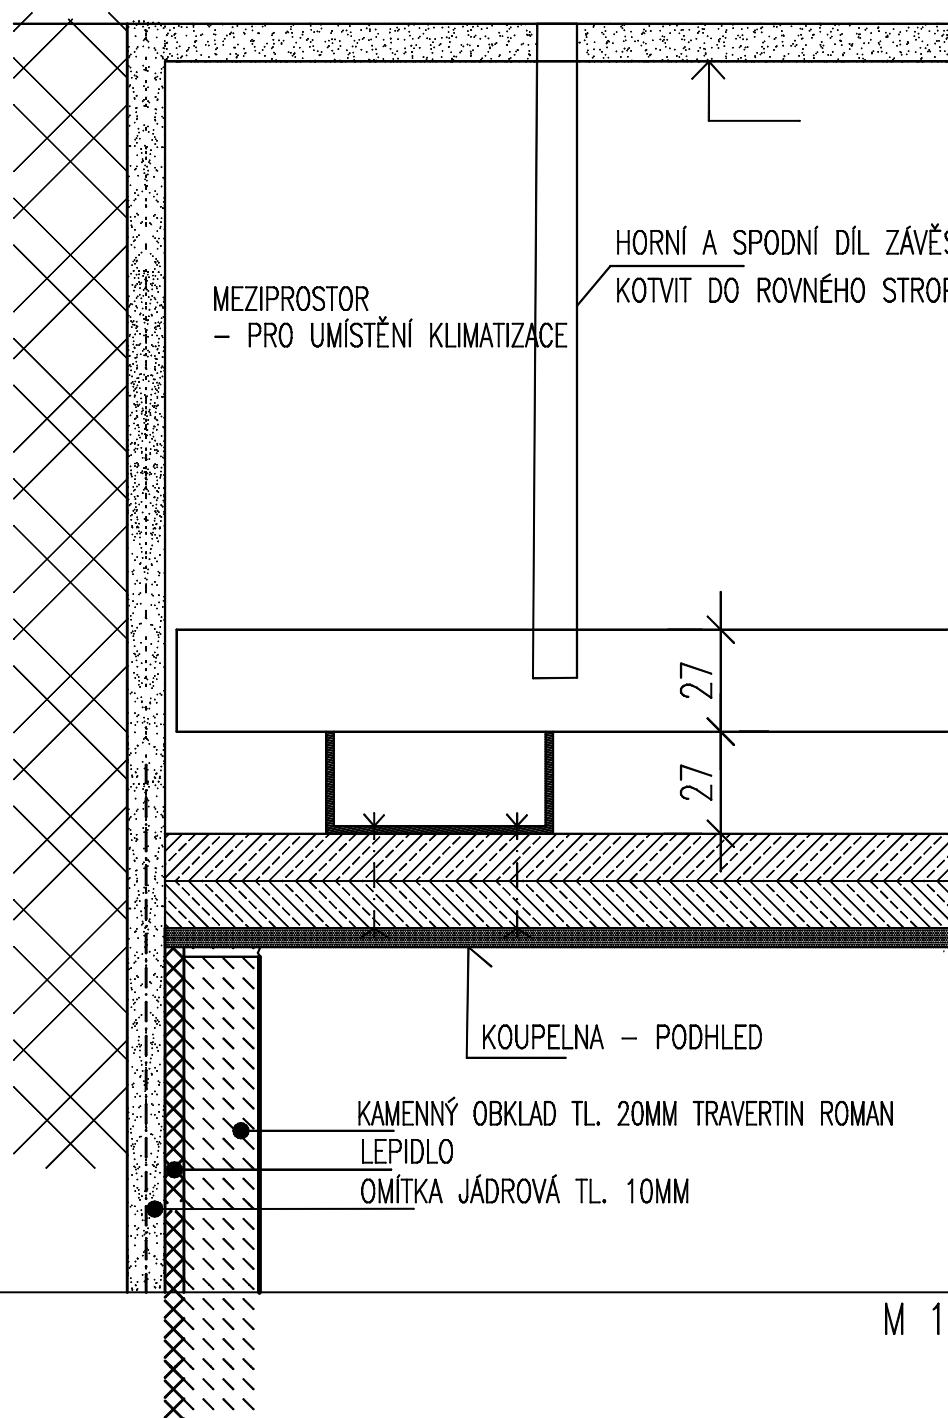

HORNÍ A SPODNÍ DÍL ZÁVĚSU NONIUS KNAUF
KOTVIT DO ROVNÉHO STROPU

MEZIPROSTOR
- PRO UMÍSTĚNÍ KLIMATIZACE

SDK MONTÁŽNÍ PROFIL CD 60/27mm – STANDARD KNAUF
HORNÍ A SPODNÍ DÍL ZÁVĚSU NONIUS KNAUF
MONTÁŽ BODOVÁ DO STROPU (DLE POLOHY DŘEVĚNÝCH TRÁMŮ NEBO BETONU)

2x12,5mm CEMENTOVÁ DESKA STANDARD KNAUF AQUAPANEL DO VLHKÉHO PROSTŘEDÍ
VČ. MONTÁŽNÍCH DOPLŇKŮ
A VRSTEV DLE PŘEDPISU VÝROBCE PRO ŠTUKOVÝ POVRCH
(STĚRKOVÉ HMOTY, PENETRACE, VÝZTUŽNÁ SÍTKY SPÁR I V PLOŠE)

5mm VÁPENNÝ ŠTUK CEMIX (PŘÍRODNĚ BÍLÝ) NA ARMOVANÝ PODKLAD
IMPREGNACE HYDROFOBNI A PROTIPRAŠNÁ – POROSIL RW


KOUPELNA – PODHLED

KAMENNÝ OBKLAD TL. 20MM TRAVERTIN ROMAN
LEPIDLO
OMÍTKA JÁDROVÁ TL. 10MM

M 1:2 30 mm CELKEM

POD4 – tl. 90mm – PODHLED ŠIKMÉ STŘECHY – EXTERIER PODKROVÍ TERASA

OCEL-I-160, TRAPÉZOVÝ PLECH + BETON – VIZ D.1:2– STATIKA

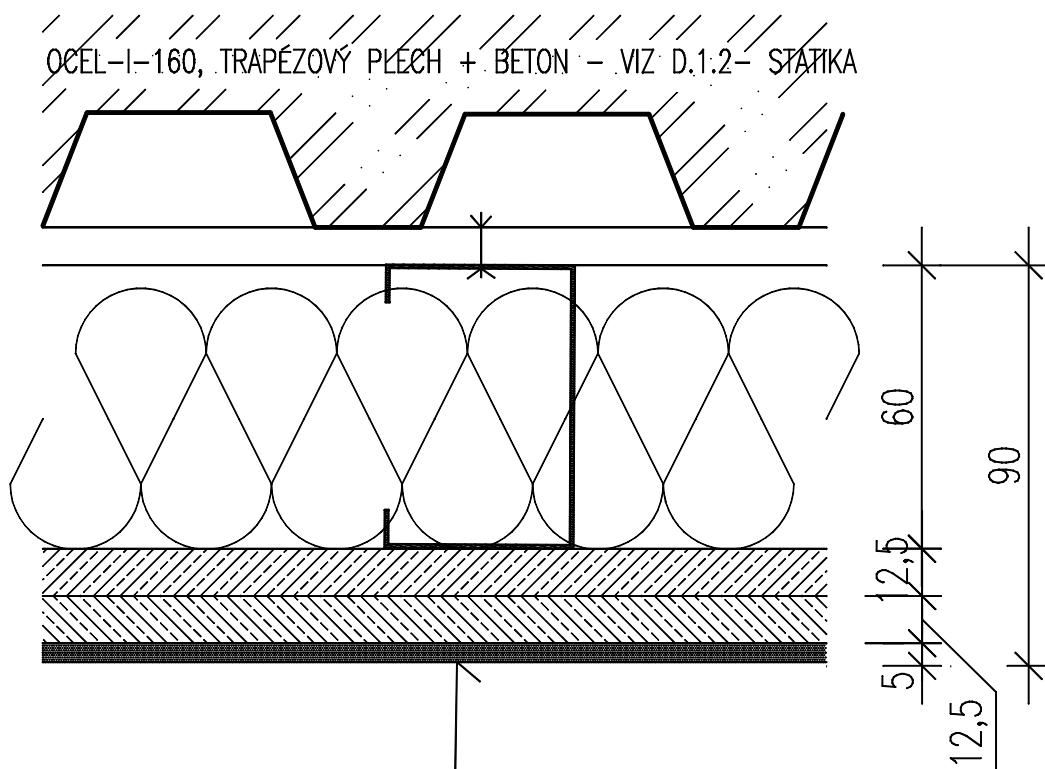

– SPODNÍ PŘÍRUBA OCEL I-160

60mm IZOLAČNÍ DESKY Z MINERÁLNÍ PLSTI STANDARD ISOVER UNI (0,035W/m.K)
VČ. SDK MONTÁŽNÍHO PROFILU 60mm – STANDARD KNAUF
MONTÁŽ BODOVÁ DO SPODNÍ PŘÍRUBY OCEL-I-160

2x12,5mm CEMENTOVÁ DESKA STANDARD KNAUF AQUAPANEL PRO VNĚJŠÍ POUŽITÍ
(OUTDOOR) VČ. MONTÁŽNÍCH DOPLŇKŮ
A VRSTEV DLE PŘEDPISU VÝROBCE PRO ŠTUKOVÝ POVRCH
(STĚRKOVÉ HMOTY, PENETRACE, VÝZTUŽNÁ SÍTKY SPÁR I V PLOŠE)

5mm VÁPENNÝ ŠTUK CEMIX (PŘÍRODNĚ BÍLÝ) NA ARMOVANÝ PODKLAD
IMPREGNACE HYDROFOBNÍ A PROTIPRAŠNÁ – POROSIL RW

M 1:2

90 mm CELKEM