# STROP NAD PŘÍZEMÍM

1 : 50

## PŮDORYS

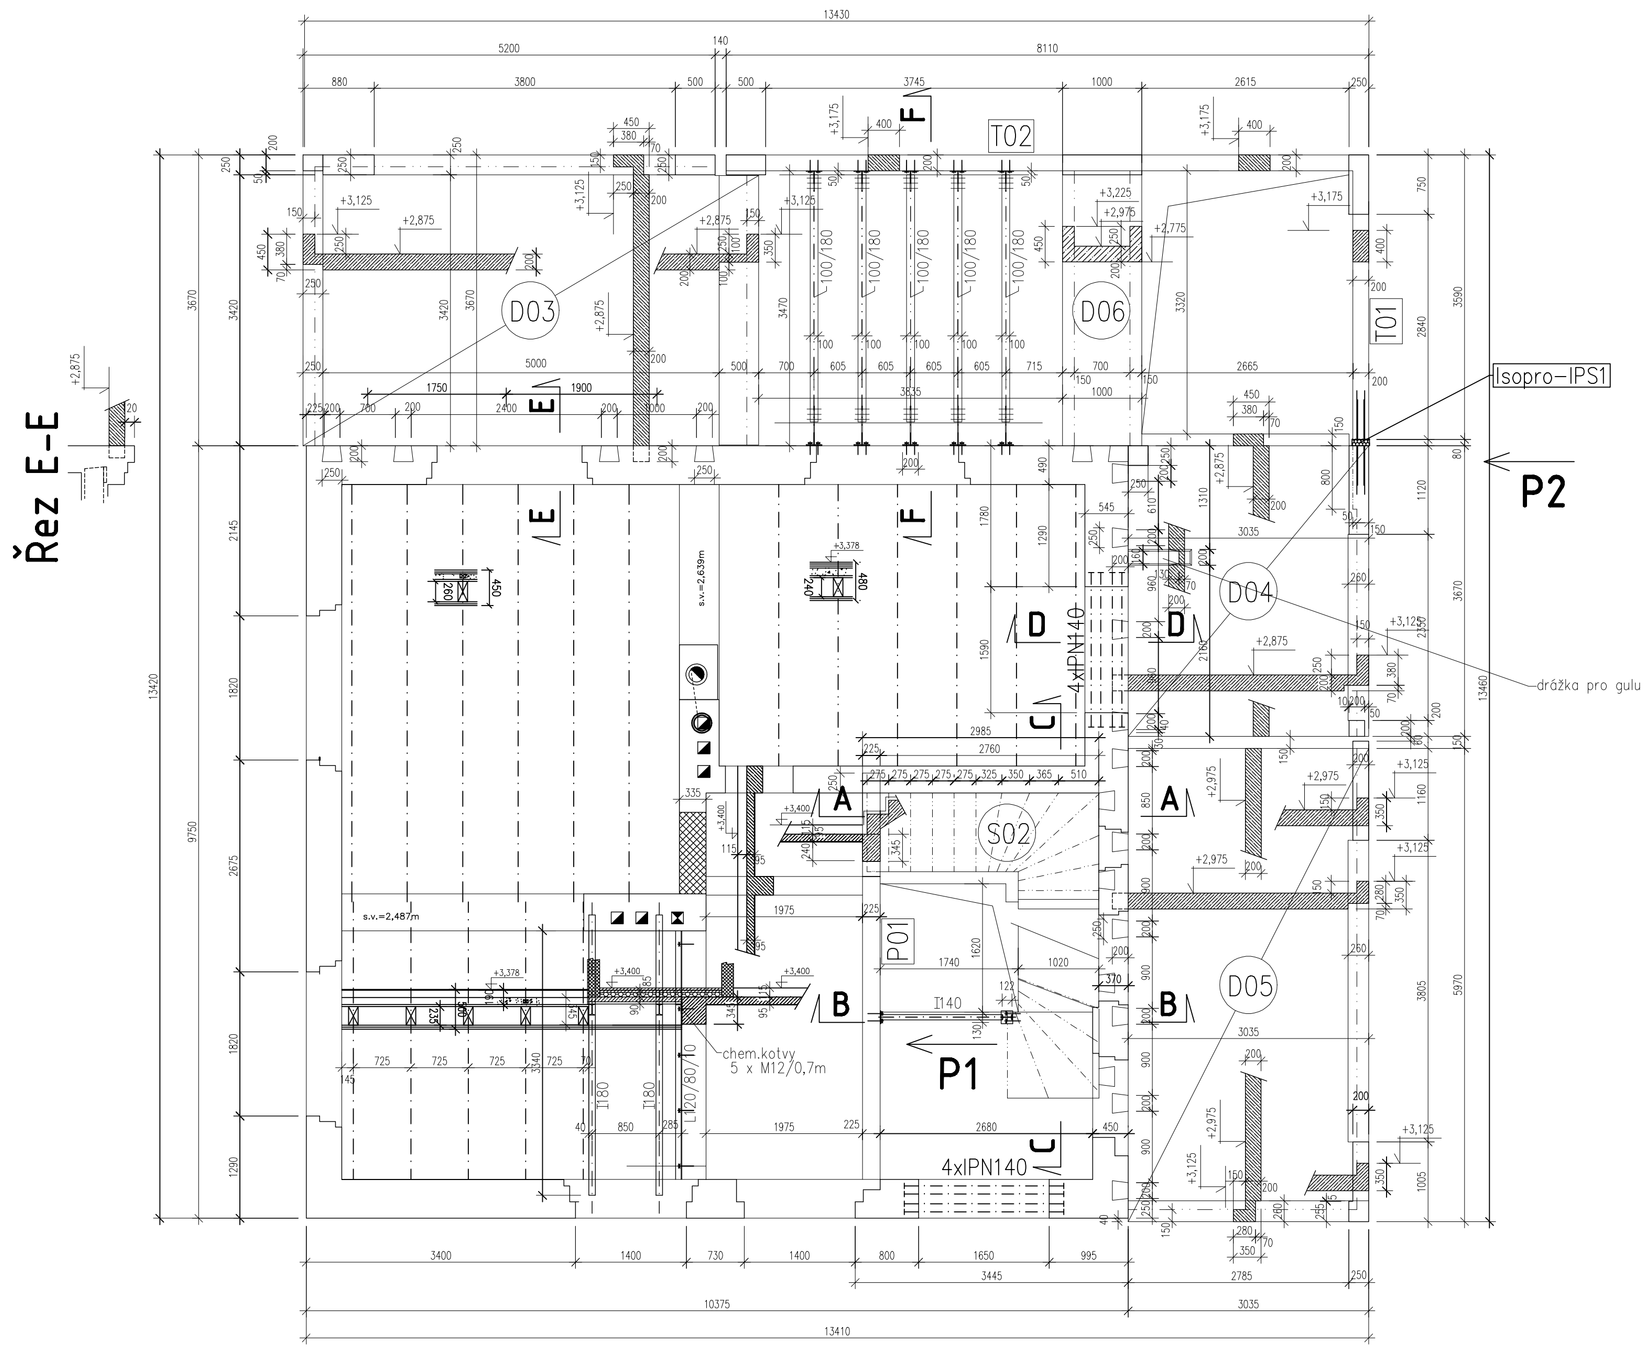


## Řez E-E



## Řez E-E

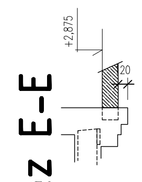

## Řez D-D

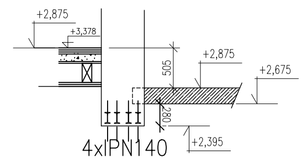


## Řez F-F

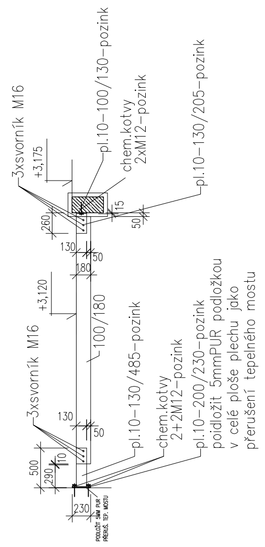


## Pohled P1

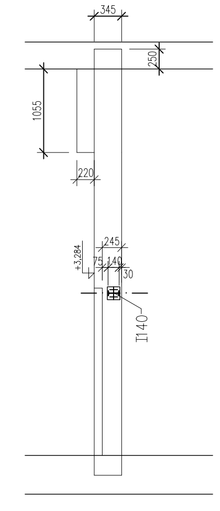


## Řez C-C

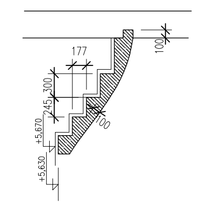

## Pohled P2

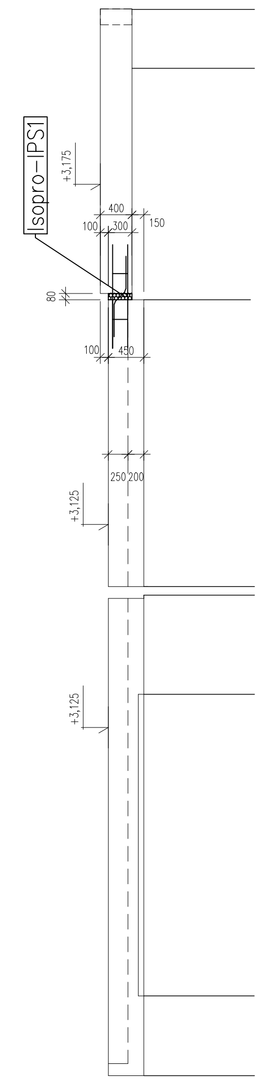


## Řez A-A

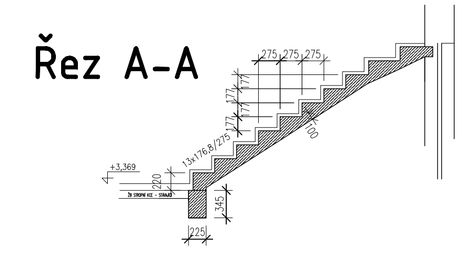

## Řez B-B

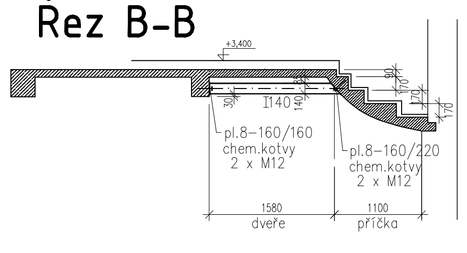


BETON C25/30 (B30)
VÝZTUŽ – OCEL B500A (10505-R)

KONSTRUKČNÍ OCEL S235 1500 KG

Poznámka:
Veškeré rozměry nutno ověřit na stavbě před objednáním ocelových profilů.

+0,000 = 272,640 m n.m, Bp.v.

| | | | |
|---|---|---|---|
| | RODINNÝ DŮM MATĚJSKÁ<br>STAVEBNÍ ÚPRAVY A PŘÍSTAVBA | | |
| OBJEKT | D.1 – RODINNÝ DŮM | ČÍSLO PARÉ | |
| ADRESA | MATĚJSKÁ 1823, 16000 PRAHA 6 – DEJVICE | MĚŘÍTKO | 1:50 |
| INVESTOR | JUDr. PETR KALIŠ Ph.D., NAD KRÁLOVSKOU OBOROU 161, PRAHA 7 | DATUM | 12/2015 |
| PROJEKTANT | Ing. arch. L. Lábus AA – Arch. ateliér, Komunardů 5, Praha 7 | STUPEŇ | DPS |
| PROJEKTANT ČÁSTI DOKUMENTACE | Ing. Karel Jerie – YESTA, U Vinně révy 3, Praha 10 | ČÁST DOKUMENTACE | D.1.1.2.B |
| VÝKRES | Strop nad přízemím | ČÍSLO REVIZE | ČÍSLO VÝKRESU 2B.03 |