



STROP NAD 1. PATREM PŮDORYS


1 : 50

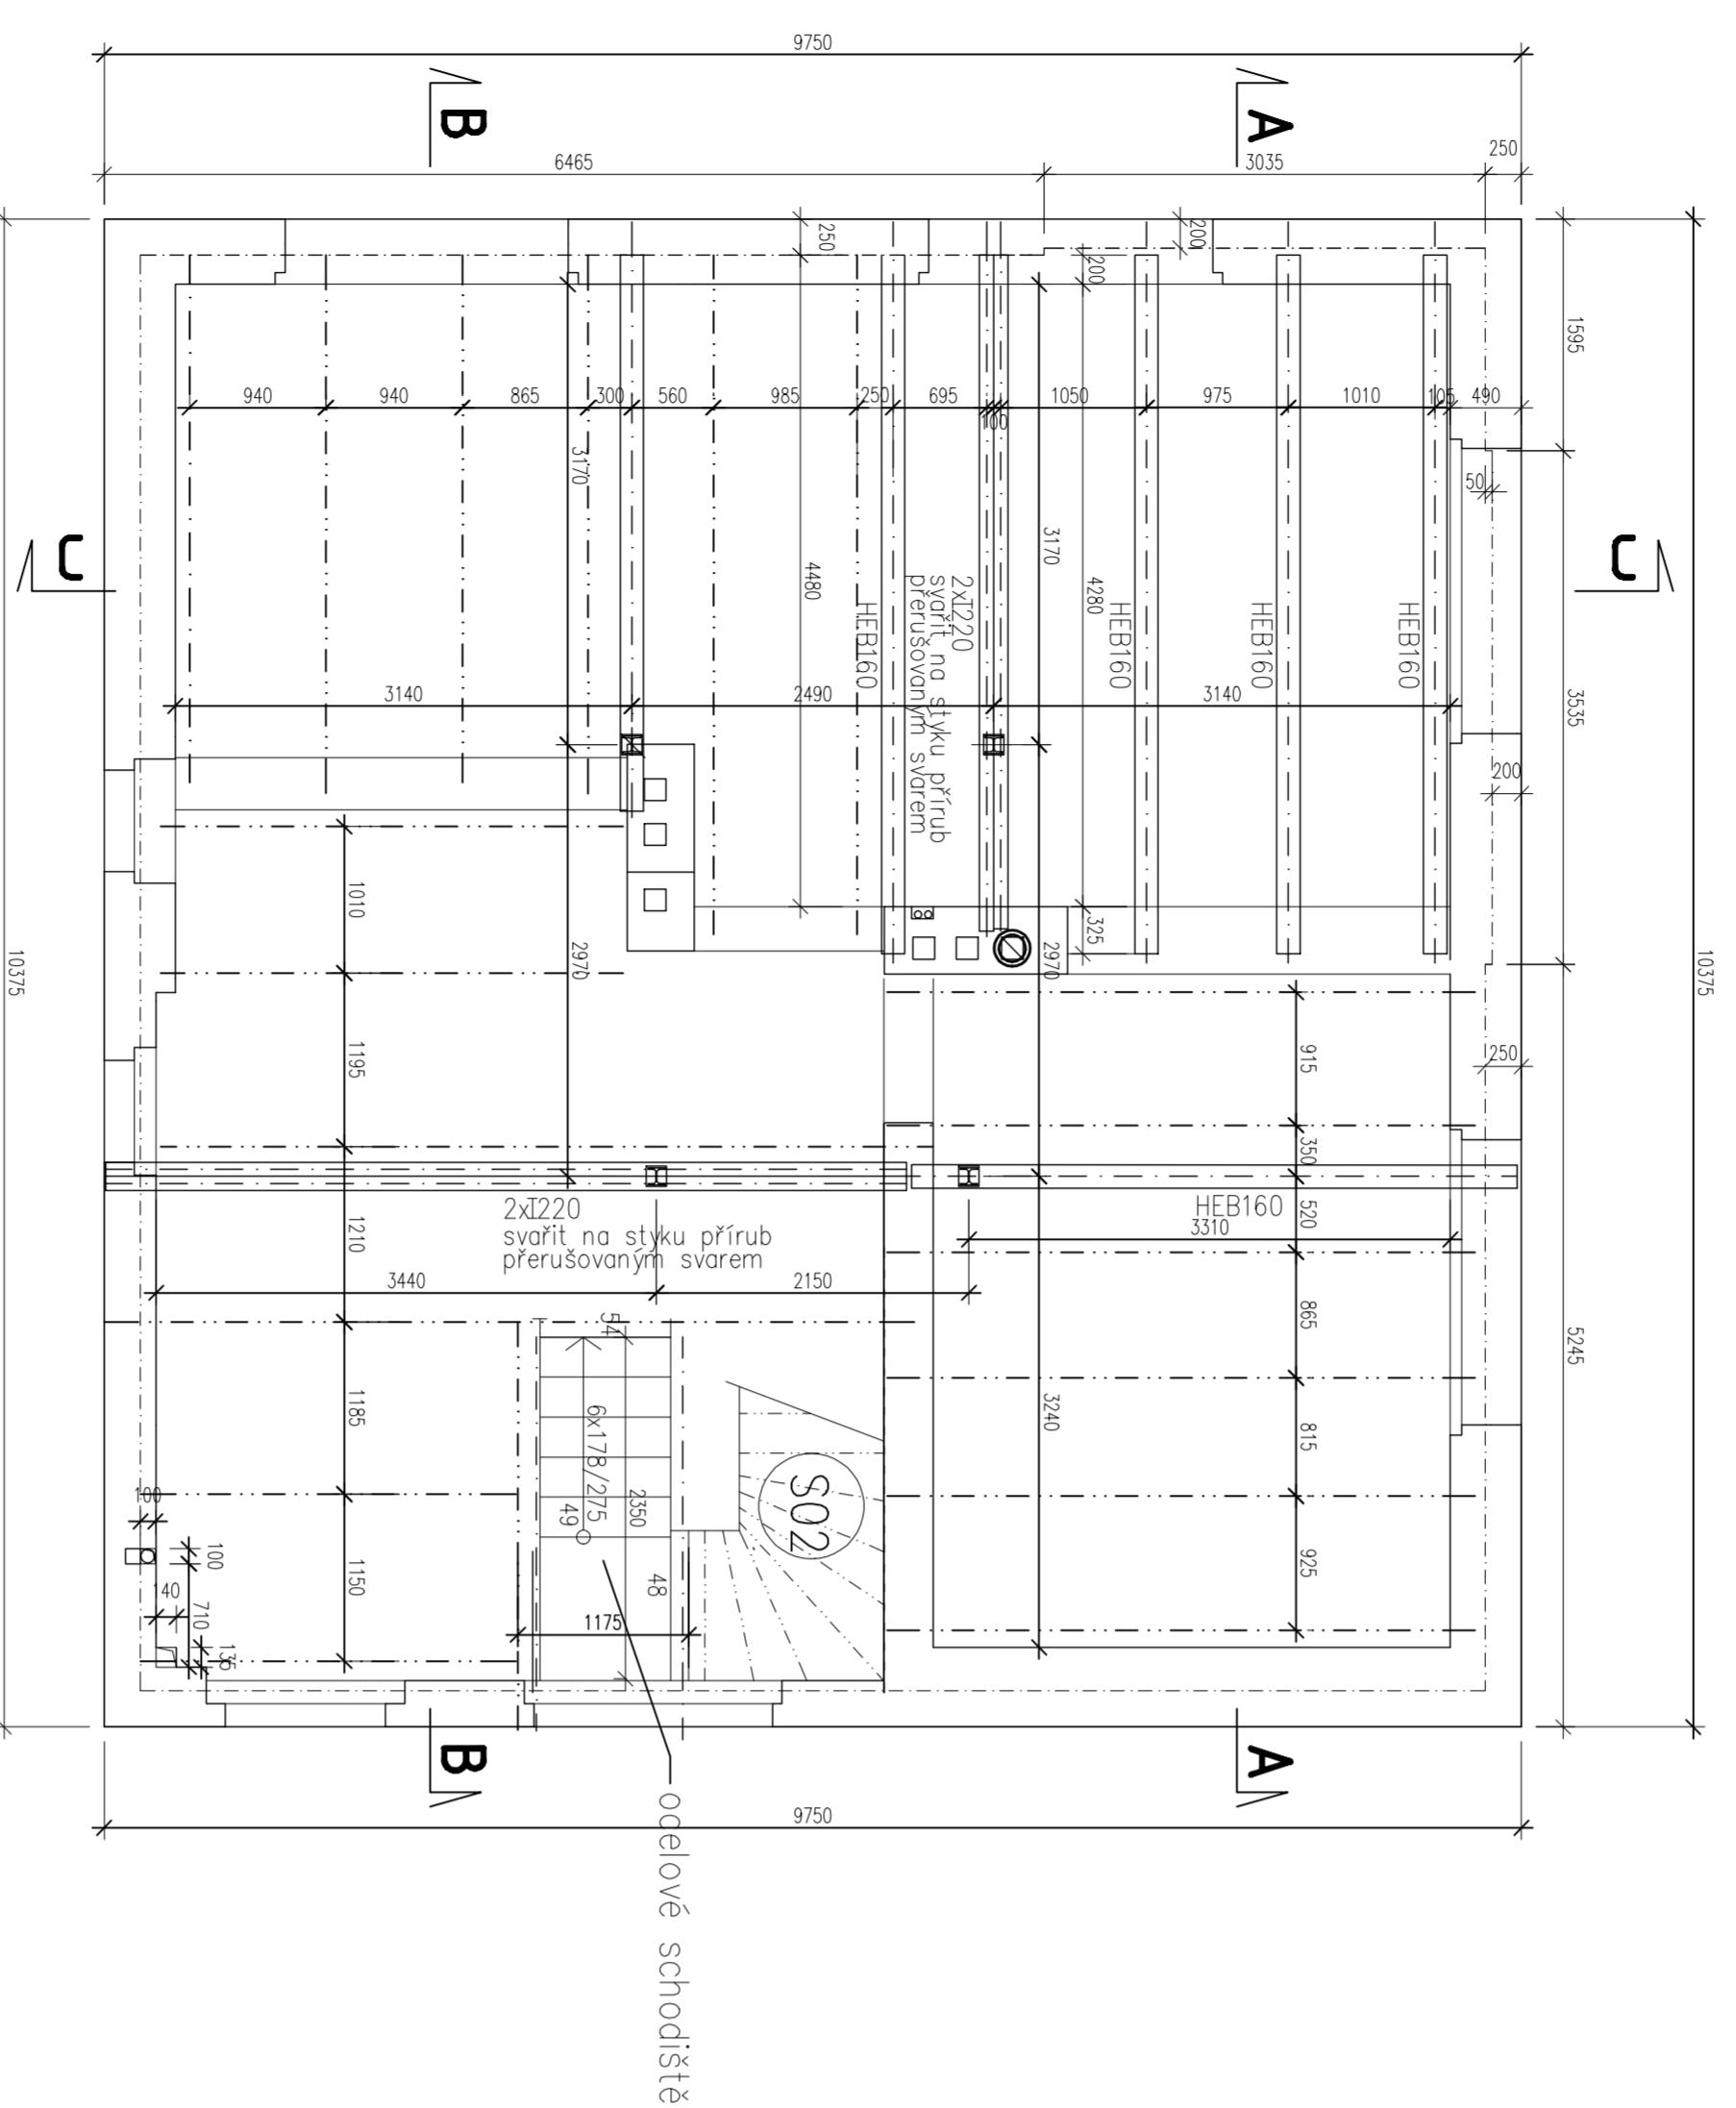

Řez C-C

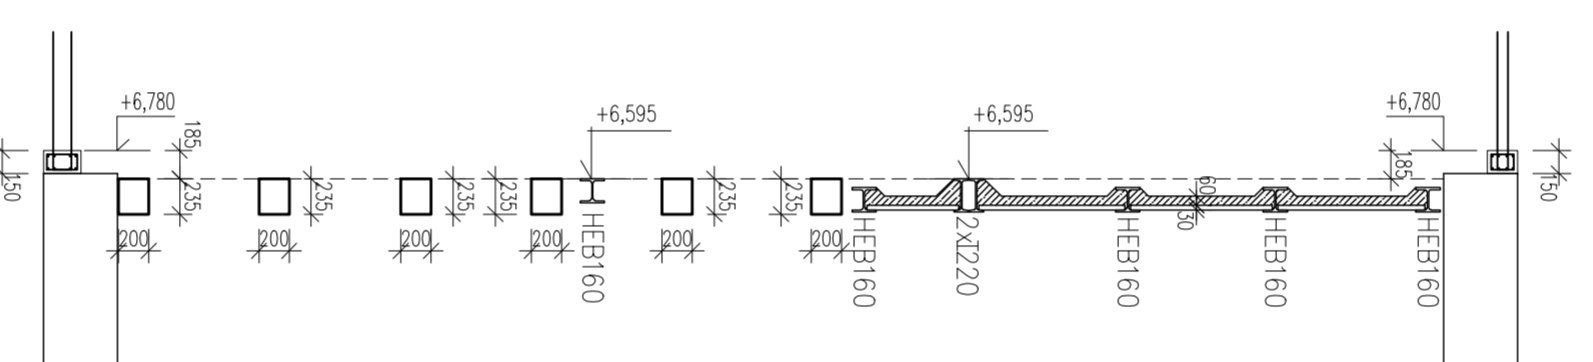

Výztuž desky pod terasou 1 : 25

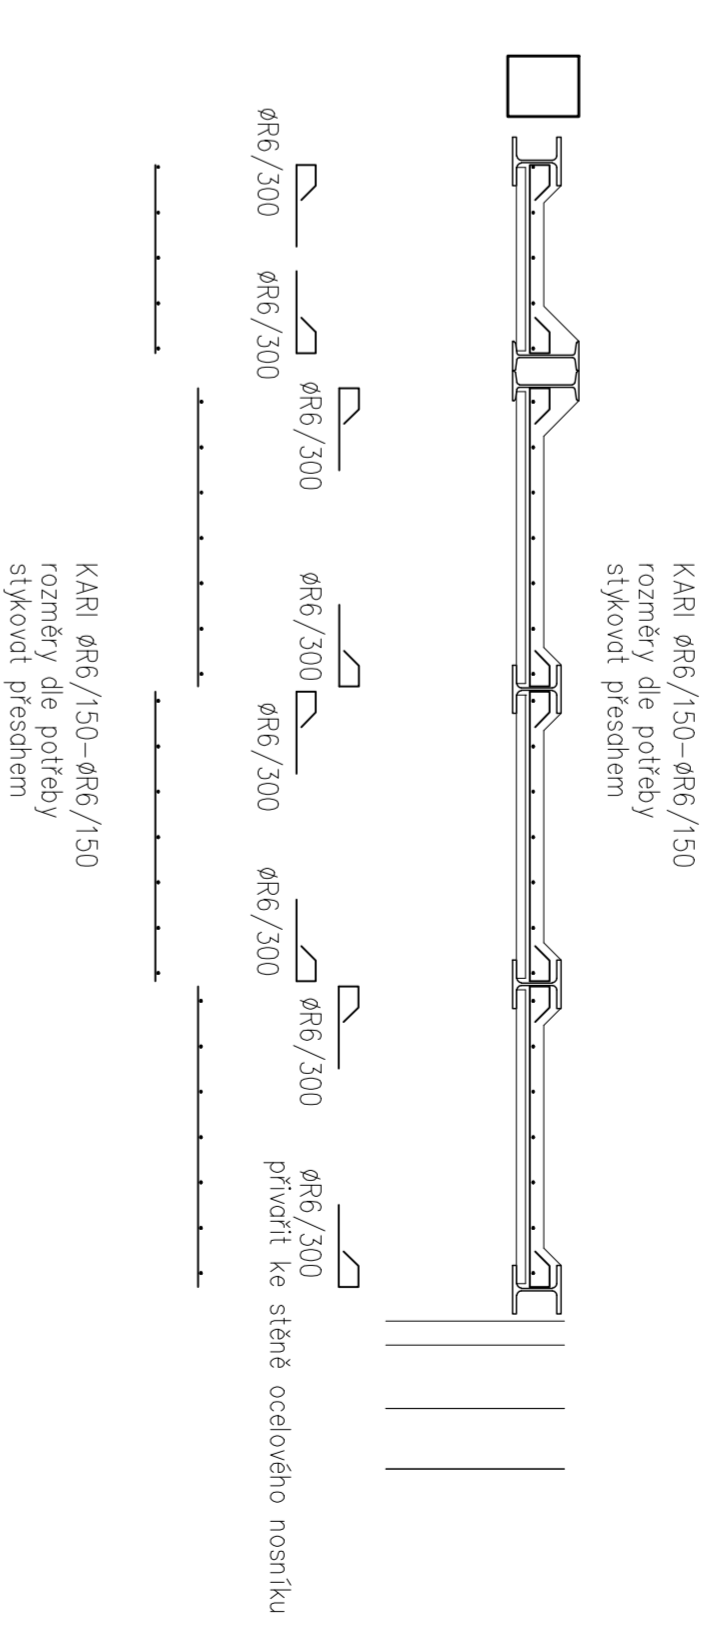


TRAPEZOVÉ PLECHY TL.PLECHU = 0,8MM
H = 30MM 108 KG
BETON C25/30 (B30) 55 KG
VÝZTUŽ – KAR 6/150-6/150 25 KG
VÝZTUŽ-OCEL B500A (10505-R) 1500 KG
KONSTRUKČNÍ OCEL S235

Poznámka:

Veškeré rozměry nutno ověřit na stavbě před objednáním ocelových profilů.

Řez B-B

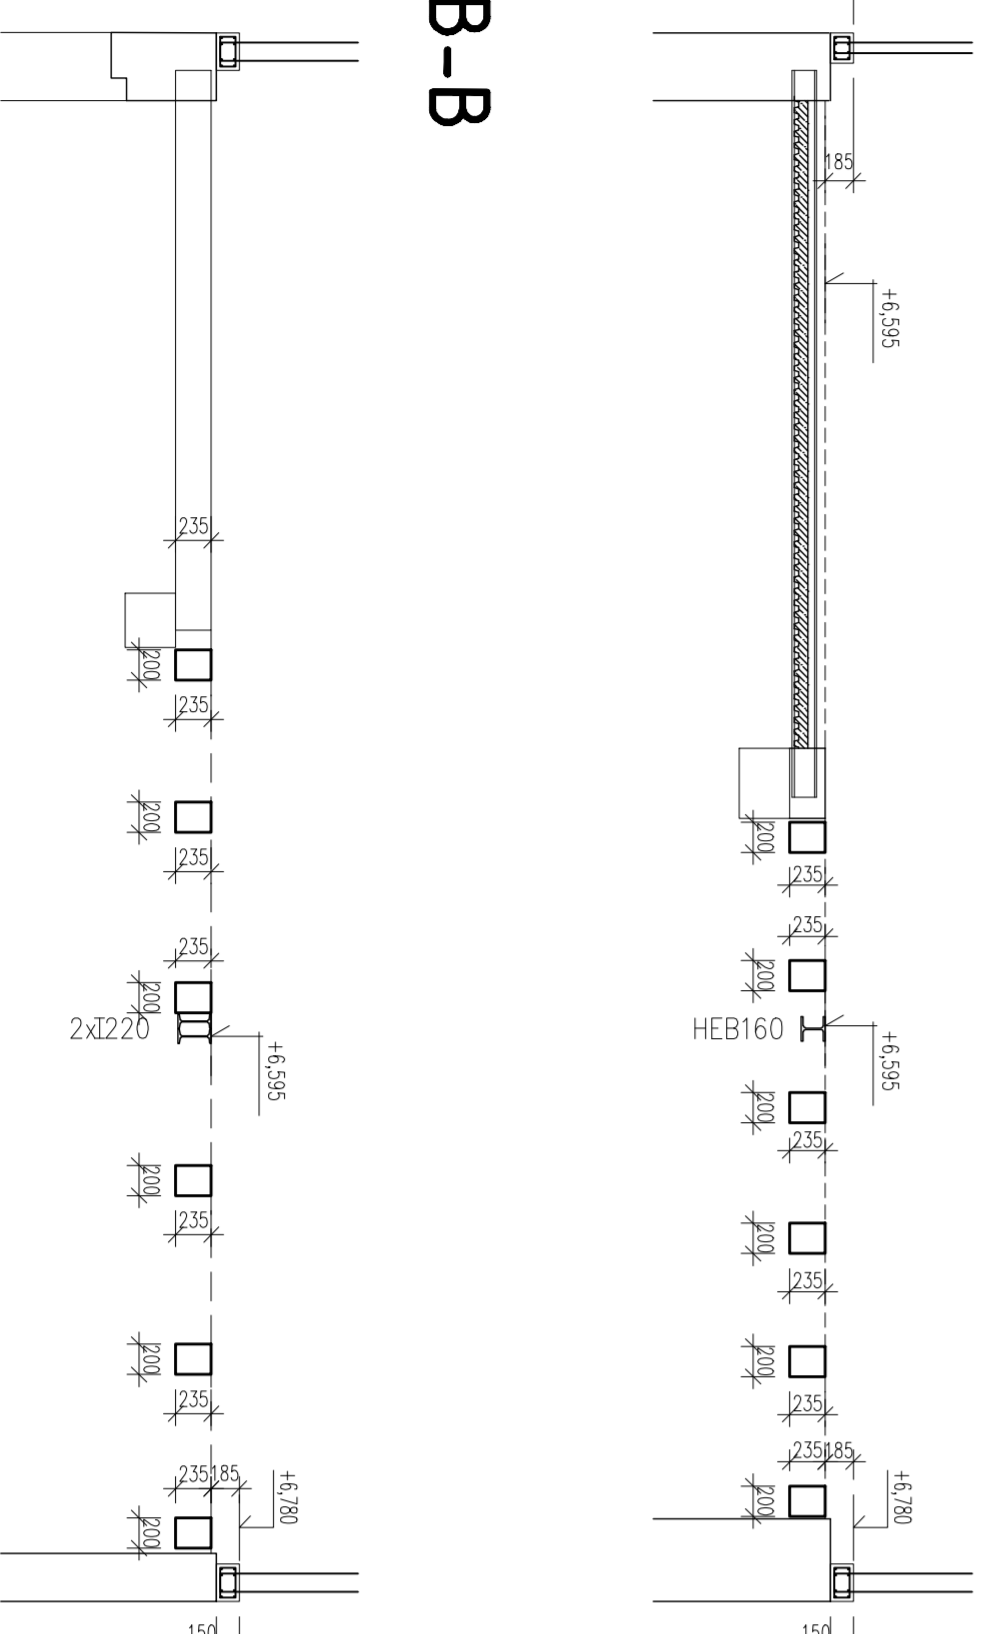

+0.000 = 272,640 m n.n., Bp.v.

OBJEKT	D.1 - RODINNÝ DŮM	ČÍSLO PAKETU	
NÁZEV	RODINNÝ DŮM MATĚJSKÁ STAVEBNÍ ÚPRAVY A PŘÍSTAVBA	ČÍSLO STRÁNY	1:50
ADRESA	MATEJSKÁ 1823, 16000 PRAHA 6 - DEJVICE	DATA	12/2015
INŽENÝR	JUD. PETER KAŠŤ PŘ.D., NAD KRÁLŮVSKOU ODBROU 161, PRAHA 7	STAVBA	DPS
PROJEKTANT	Ing. arch. L. Lábus M. – Arch. atelier, Komunardi 5, Praha 7	ČÍSLO DOKUMENTU	D.1.1.2.B
PROJEKTANT DŮM DOKUMENTACE VYKRESLIL	Ing. Karel Jirák – YESIA, U Vlnné řeky 3, Praha 10	ČÍSLO RÁMCE	ČÍSLO KRESLA 2B.04