ŘEZY ODPADY M 1:50

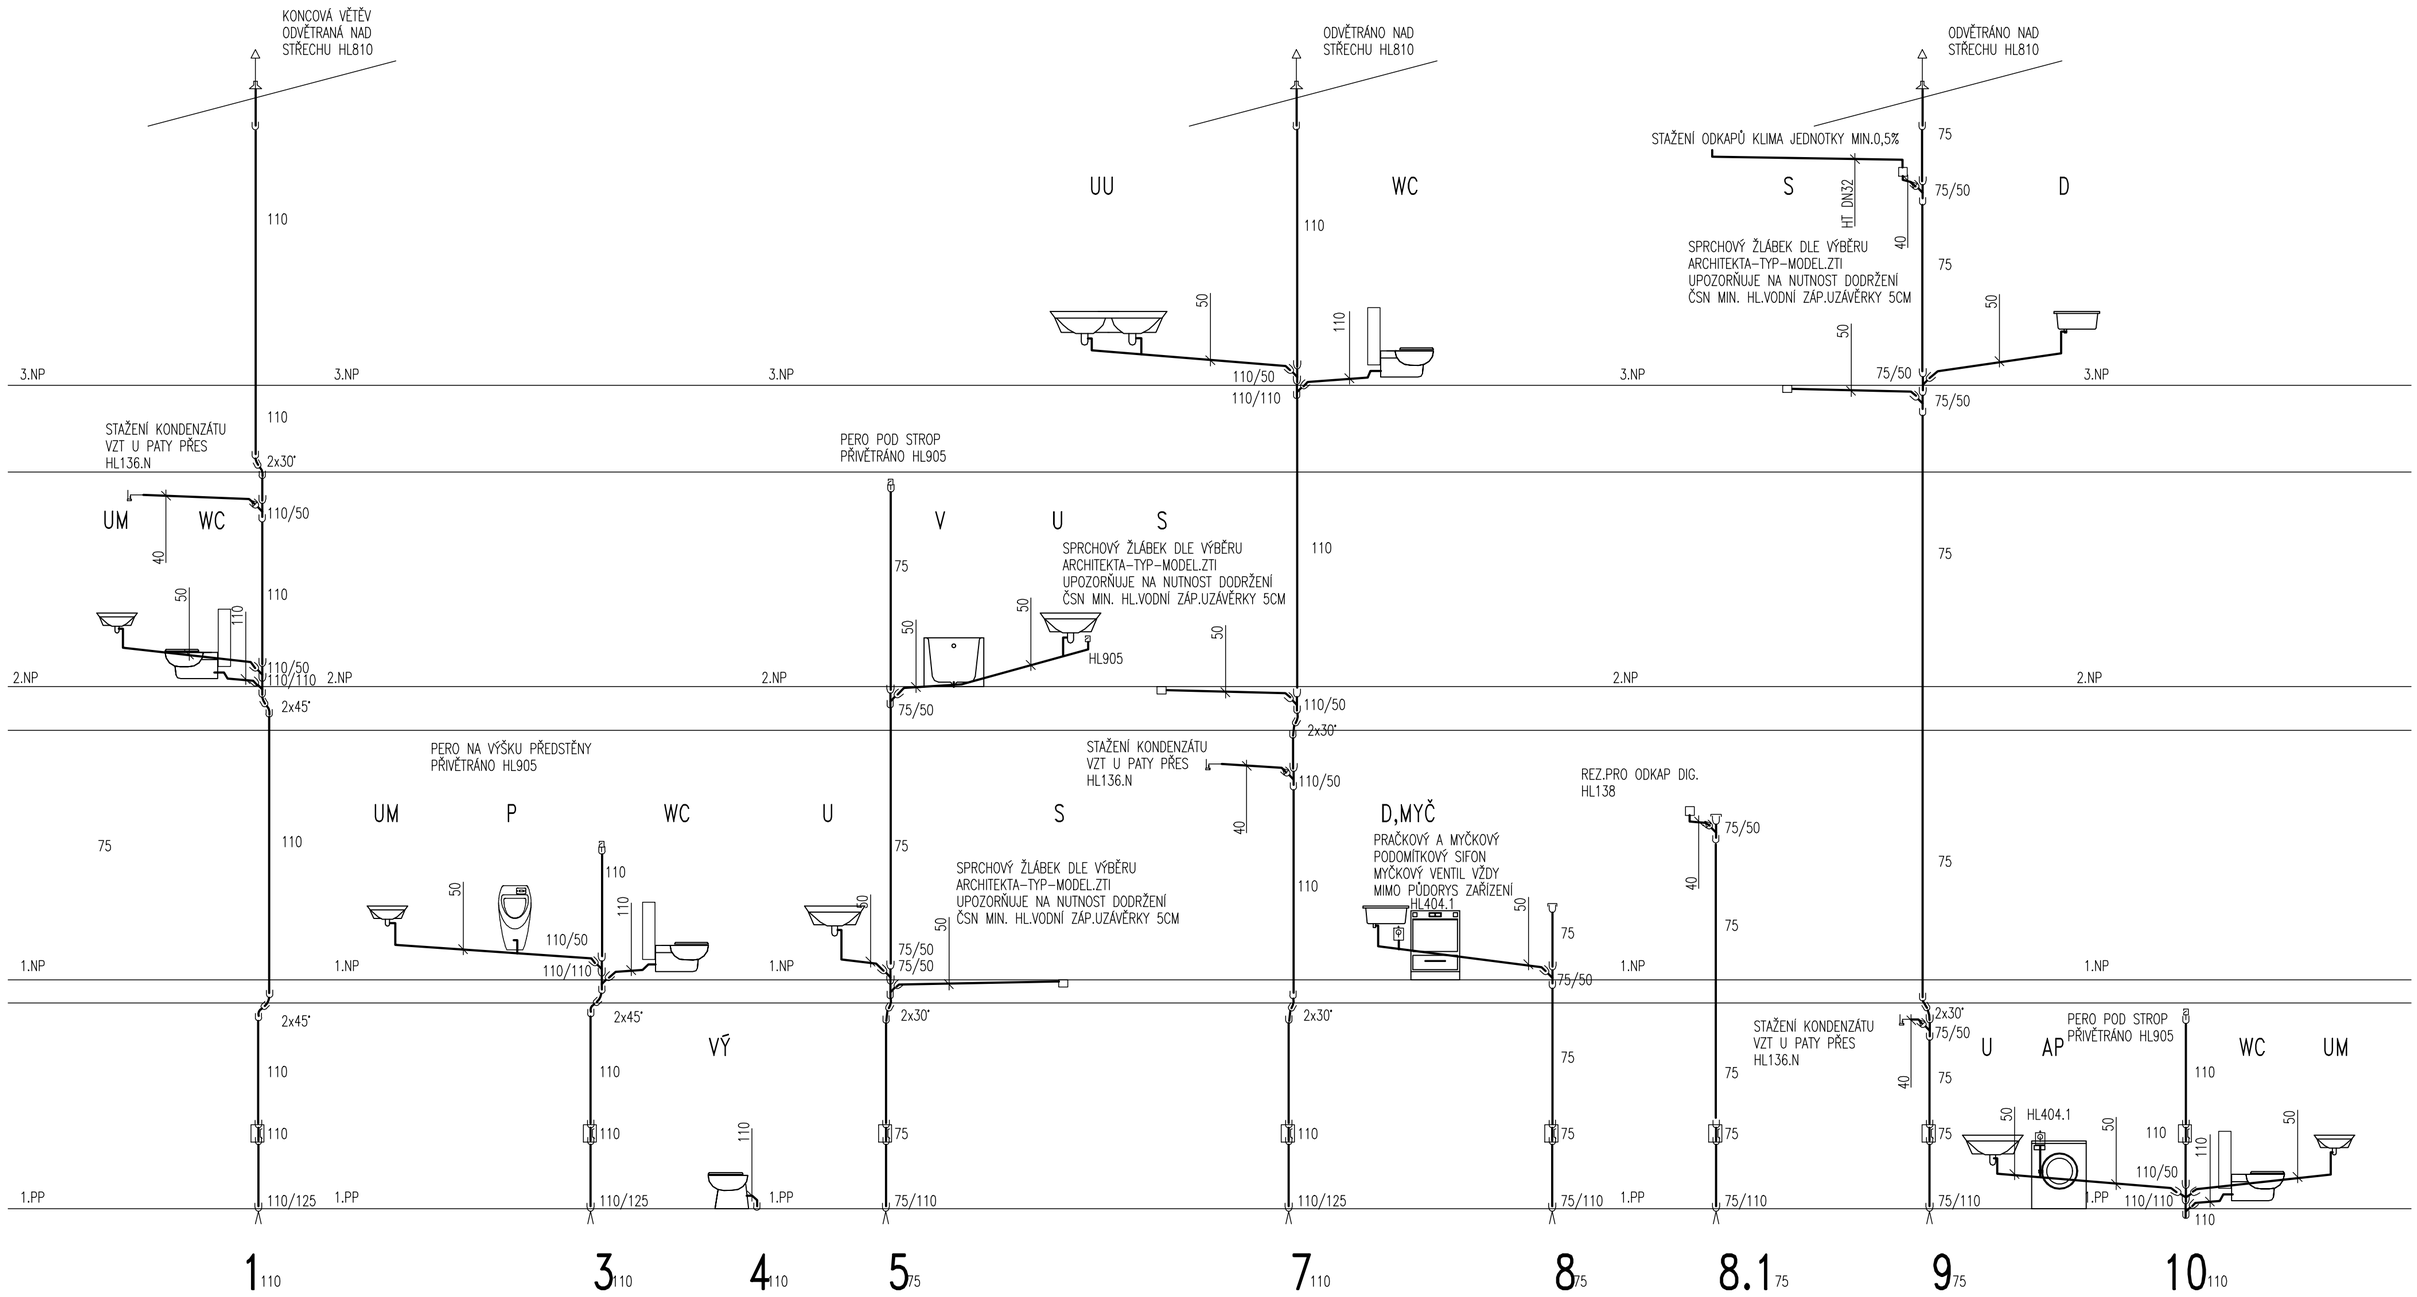

PROVEDENÍ KANALIZAČNÍCH ODPADŮ NAVRŽENO ZE ZVUK TLUMÍCÍHO VÍCEVRSTVÉHO SYSTÉMU (FRIAPHON,POLOKAL NG,OSMA SKOLAN,REHAU RAUPIANO APOD.)

SMĚROVÉ A PŘESNÉ VÝŠKOVÉ KÓTY KONCOVÝCH PRVKŮ DLE VÝKRESŮ SPÁROŘEZŮ A DETAILŮ PODROBNOSTÍ ZAPOJENÍ – KUCHYŇSKÁ A KOUPELNOVÁ STUDIA.

KANALIZACE

±0,000 = 272,64 m.n.m., B.p.v.

STAVBA	**RODINNÝ DŮM MATĚJSKÁ STAVEBNÍ ÚPRAVY A PŘÍSTAVBA**	PRIMA PROJEKCE INSTALACÍ MAŠTÁLKA	
ADRESA	**MATĚJSKÁ 1823 , 16000 PRAHA 6 - DEJVICE**	DATUM	**11.2015**
INVESTOR	**JUDr. PETR KALIŠ Ph.D., NAD KRÁLOVSKOU OBOROU 161, PRAHA 7**	STUPEŇ **DPS**	PARÉ
PROJEKTANT	**LÁBUS AA ARCHITEKTONICKÝ ATELIÉR S.R.O. KOMUNARDŮ 5, PRAHA 7**		
PROJEKTANT ČÁSTI DOKUMENTACE	**MILAN MAŠTÁLKA STUDIO PRIMA**	FORMÁT	
ČÁST DOKUMENTACE	**D.4.E,F TECHNIKA PROSTŘEDÍ STAVEB-ZDRAVOTECHNIKA,PLYN**	MĚŘÍTKO	
PŘÍLOHA	**ŘEZY**	ČÍSLO REVIZE **00**	ČÍSLO PŘÍLOHY **K6**