


# NAKLOPENÝ POHLED PÁTEŘNÍHO ROZVODU

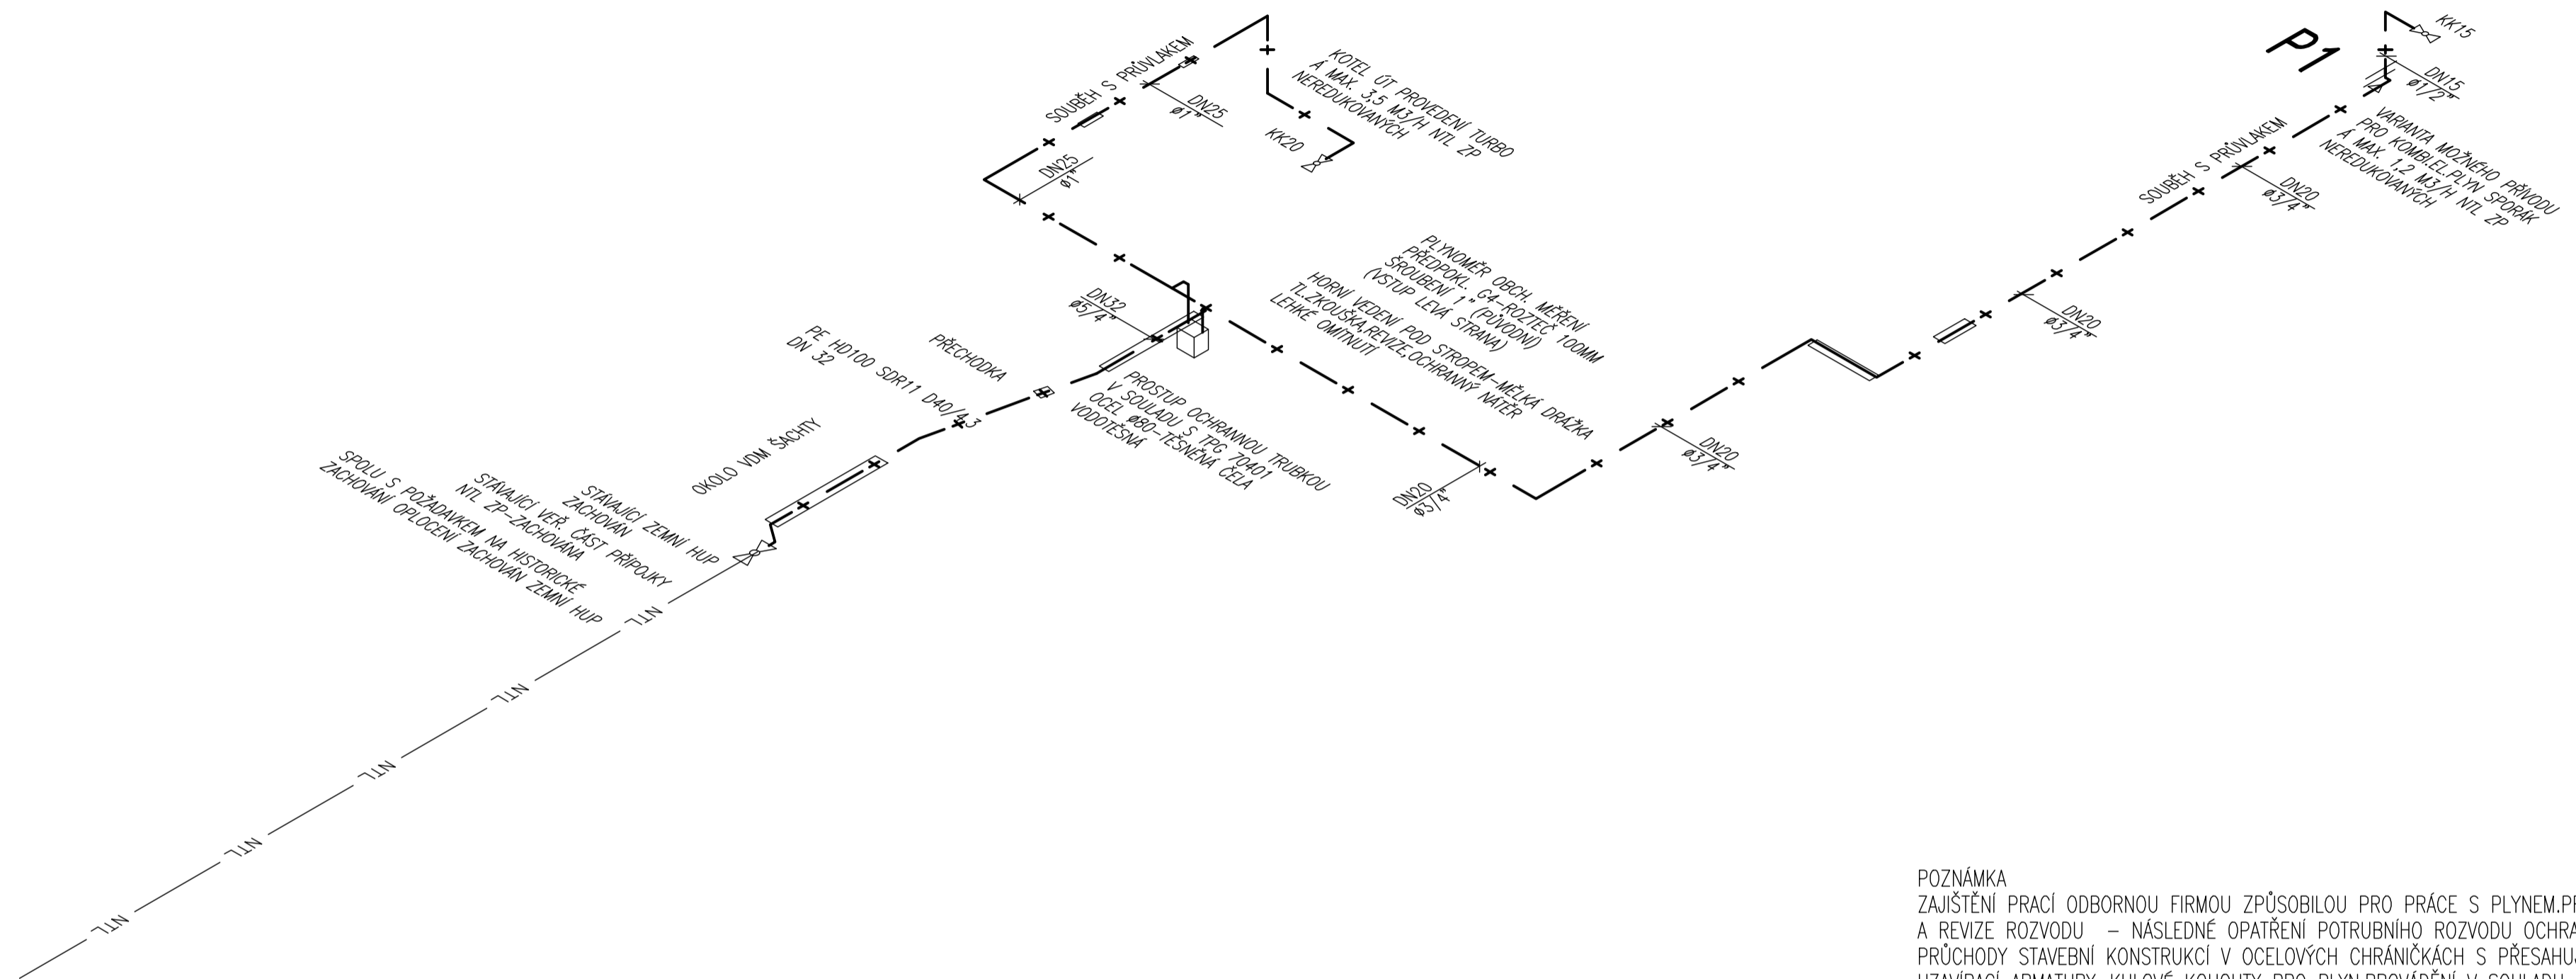

POZNÁMKA  
 ZAJIŠTĚNÍ PRACÍ ODBORNOU FIRMOU ZPŮSOBILOU PRO PRÁCE S PLYNEM. PROVEDENÍ TLAKOVÉ ZKOUŠKY A REVIZE ROZVODU – NÁSLEDNĚ OPATŘENÍ POTRUBNÍHO ROZVODU OCHRANNÝM NÁTĚREM.  
 PRŮCHODY STAVEBNÍ KONSTRUKCI V OCELOVÝCH CHRÁŇICÍCH S PŘESAHUJÍCÍMI KONCI DLE TPG 70401.  
 UZAVÍRACÍ ARMATURY – KULOVÉ KOHOUTY PRO PLYN. PROVÁDĚNÍ V SOULADU S EN 1775 ČSN 386441, TPG 70401.  
 MÍSTNOSTI S OSAZENÝMI PLYNOVÝMI SPOTŘEBIČI MUSÍ KUBATUROU VYHOVĚT VÝŠE UVED. PŘEDPISŮM  
 V OPAČNĚM PŘÍPADĚ JE NUTNO ZAJISTIT PŘÍVOD VZDUCHU PRO HOŘENÍ V SOULADU CITOVANOU EN ČSN.  
 V PRŮBĚHU SVÁŘEČSKÝCH PRACÍ A PO JEJICH UKONČENÍ BUDE ZAJIŠTĚN PROTIPOŽÁRNÍ DOHLED  
 PO DOBU STANOVENOU TECHNIKEM PO.

SMĚROVÉ A PŘESNÉ VÝŠKOVÉ KÓTY KONCOVÝCH PRVKŮ DLE VÝKRESŮ SPÁROŘEZŮ A DETAILŮ  
 PODROBNOSTÍ ZAPOJENÍ – KUCHYŇSKÁ A KOUPELNOVÁ STUDIA.

## PLYNOVOD



±0,000 = 272,64 m.n.m., B.p.v.

STAVBA	<b>RODINNÝ DŮM MATĚJSKÁ STAVEBNÍ ÚPRAVY A PŘÍSTAVBA</b>	 <b>PRIMA</b> PROJEKCE INSTALACÍ MAŠTÁLKA	
ADRESA	MATĚJSKÁ 1823, 16000 PRAHA 6 - DEJVICE	DATUM	11.2015
INVESTOR	JUDr. PETR KALIŠ Ph.D., NAD KRÁLOVSKOU OBOROU 161, PRAHA 7	STUPEŇ	PARÉ
PROJEKTANT	LÁBUS AA ARCHITEKTONICKÝ ATELJÉR S.R.O. KOMUNARDŮ 5, PRAHA 7	<b>DPS</b>	
PROJEKTANT ČÁSTI DOKUMENTACE	MILAN MAŠTÁLKA STUDIO PRIMA	FORMÁT	
ČÁST DOKUMENTACE	D.4.E.F TECHNICA PROSTŘEDÍ STAVEB-ZDRAVOTECHNIKA, PLYN	MĚŘÍTKO	
PŘÍLOHA	ŘEZY	ČÍSLO REVIZE	00
		ČÍSLO PŘÍLOHY	<b>P3</b>