INGF.SITUACE M 1:100

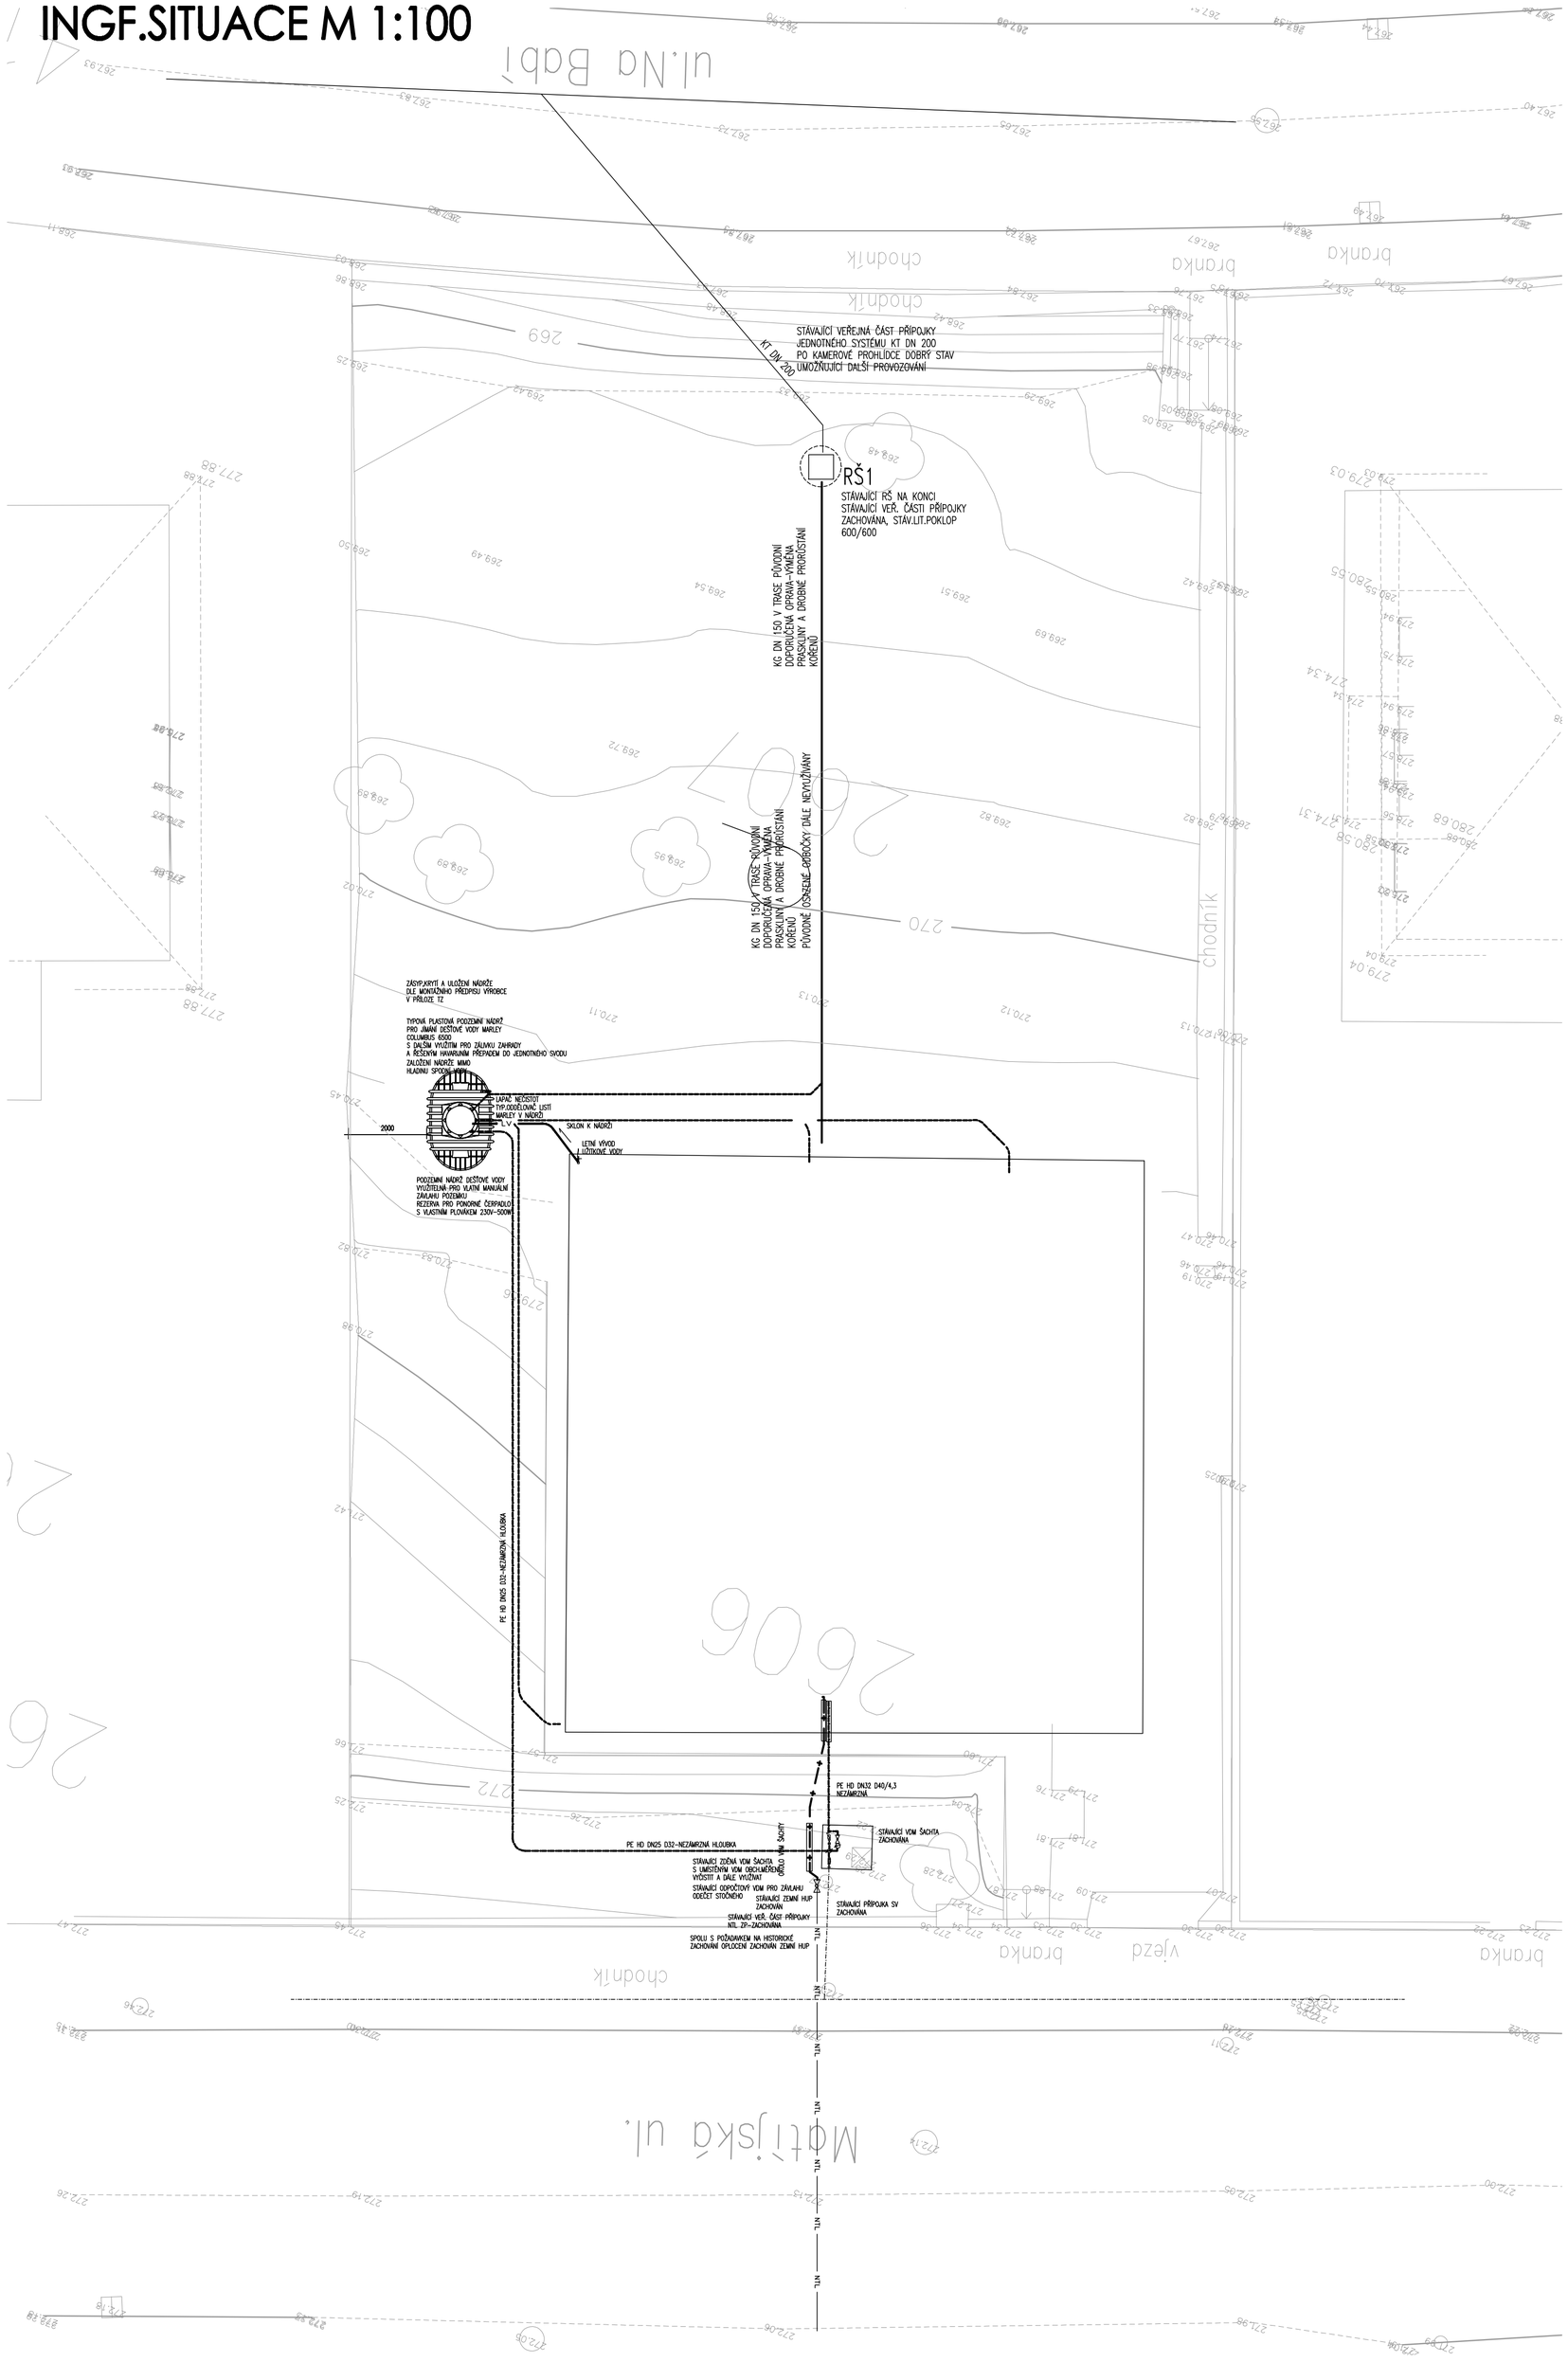

STÁVAJÍCÍ TYP.RŠ NA PŘÍPOJCE-SCHEMA

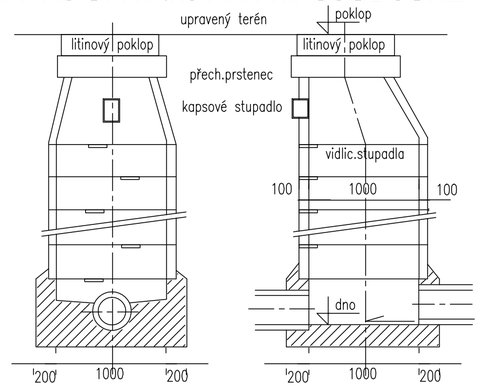

VZOROVÝ PŘÍČNÝ ŘEZ-KANALIZACE

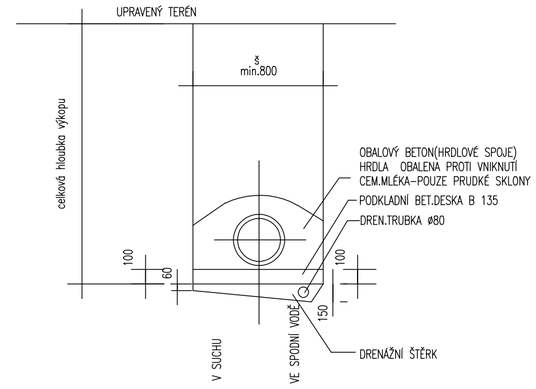

VZOROVÝ PŘÍČNÝ ŘEZ-VODOVOD

zpětná úprava povrchu – upravený terén

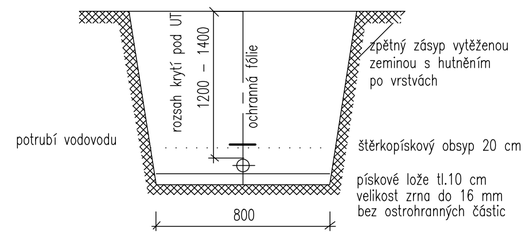

pevné dno otevřeného výkopu

VDM SESTAVA OBCHODNÍHO MĚŘENÍ-SCHEMA

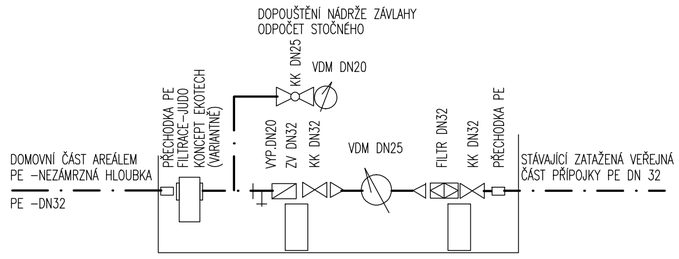

VZOROVÝ PŘÍČNÝ ŘEZ-PLYNOVOD

ZPĚTNÁ ÚPRAVA POVRCHU–UPRAVENÝ TERÉN

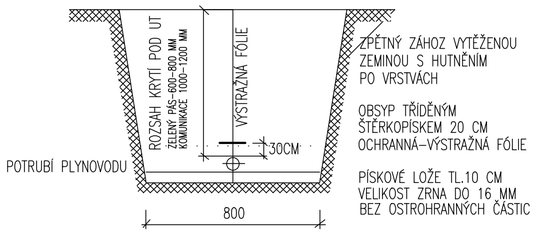

PEVNÉ DNO VÝKOPU

ZDRAVOTECHNIKA

±0,000 = 272,64 m.n.m., B.p.v.

STAVBA	**RODINNÝ DŮM MATĚJSKÁ STAVEBNÍ ÚPRAVY A PŘÍSTAVBA**	PRIMA PROJEKCE INSTALACÍ MAŠTÁLKA	
ADRESA	**MATĚJSKÁ 1823 , 16000 PRAHA 6 - DEJVICE**	DATUM	**11.2015**
INVESTOR	**JUDr. PETR KALIŠ Ph.D., NAD KRÁLOVSKOU OBOROU 161, PRAHA 7**	STUPEŇ	PARÉ
PROJEKTANT	**LÁBUS AA ARCHITEKTONICKÝ ATELIÉR S.R.O. KOMUNARDŮ 5, PRAHA 7**	**DPS**	
PROJEKTANT ČÁSTI DOKUMENTACE	**MILAN MAŠTÁLKA STUDIO PRIMA**	FORMÁT	
ČÁST DOKUMENTACE	**D.4.E,F TECHNIKA PROSTŘEDÍ STAVEB-ZDRAVOTECHNIKA,PLYN**	MĚŘÍTKO	
PŘÍLOHA	**PŮDORYS 1.PP-INF.SITUACE POZEMKU**	ČÍSLO REVIZE **00**	ČÍSLO PŘÍLOHY **S1**