



PŮDORYS 1.PP M 1:50

TABULKA MÍSTNOSTÍ SUTERÉN


Č.M.	MÍSTNOST	m ²
1.01	PODESTA SCHODIŠTĚ	3,3
1.02	CHODBA VČ. TECHN. SKŘÍNĚ	8,2
1.03	SKLAD POTRAVIN	9,5
1.04	VÝLEVKA	2,0
1.05	SKLAD PRÁDLA, CAMPING	9,0
1.06	PRÁDELNA, SUŠÁRNA	13,9
1.07	CHODBA	5,4
1.08	WC	2,0
1.09	SAUNA SE SPRCHOU	6,8
1.10	SKLAD NÁŘADÍ	9,7
1.11	TĚLOCVIČNA	30,5
1.12	SKLAD KOL	13,8
1.13	DÍLNA	10,7
	CELKEM INTERIÉR	124,8
1.20	SOLÁRIUM VČ. SCHODIŠTĚ	10,0
	CELKEM EXTERIÉR	10,0

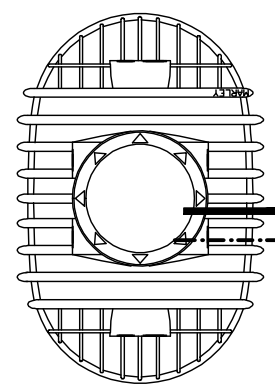

PODZEMNÍ NADRŽ DEŠŤOVÉ VODY VYUŽITELNÁ PRO VLATNÍ MANUÁLNÍ ZÁVLAHU POZEMKU REZERVA PRO PONORNÉ ČERPADLO S VLASTNÍM PLOVÁKEM 230V-500W

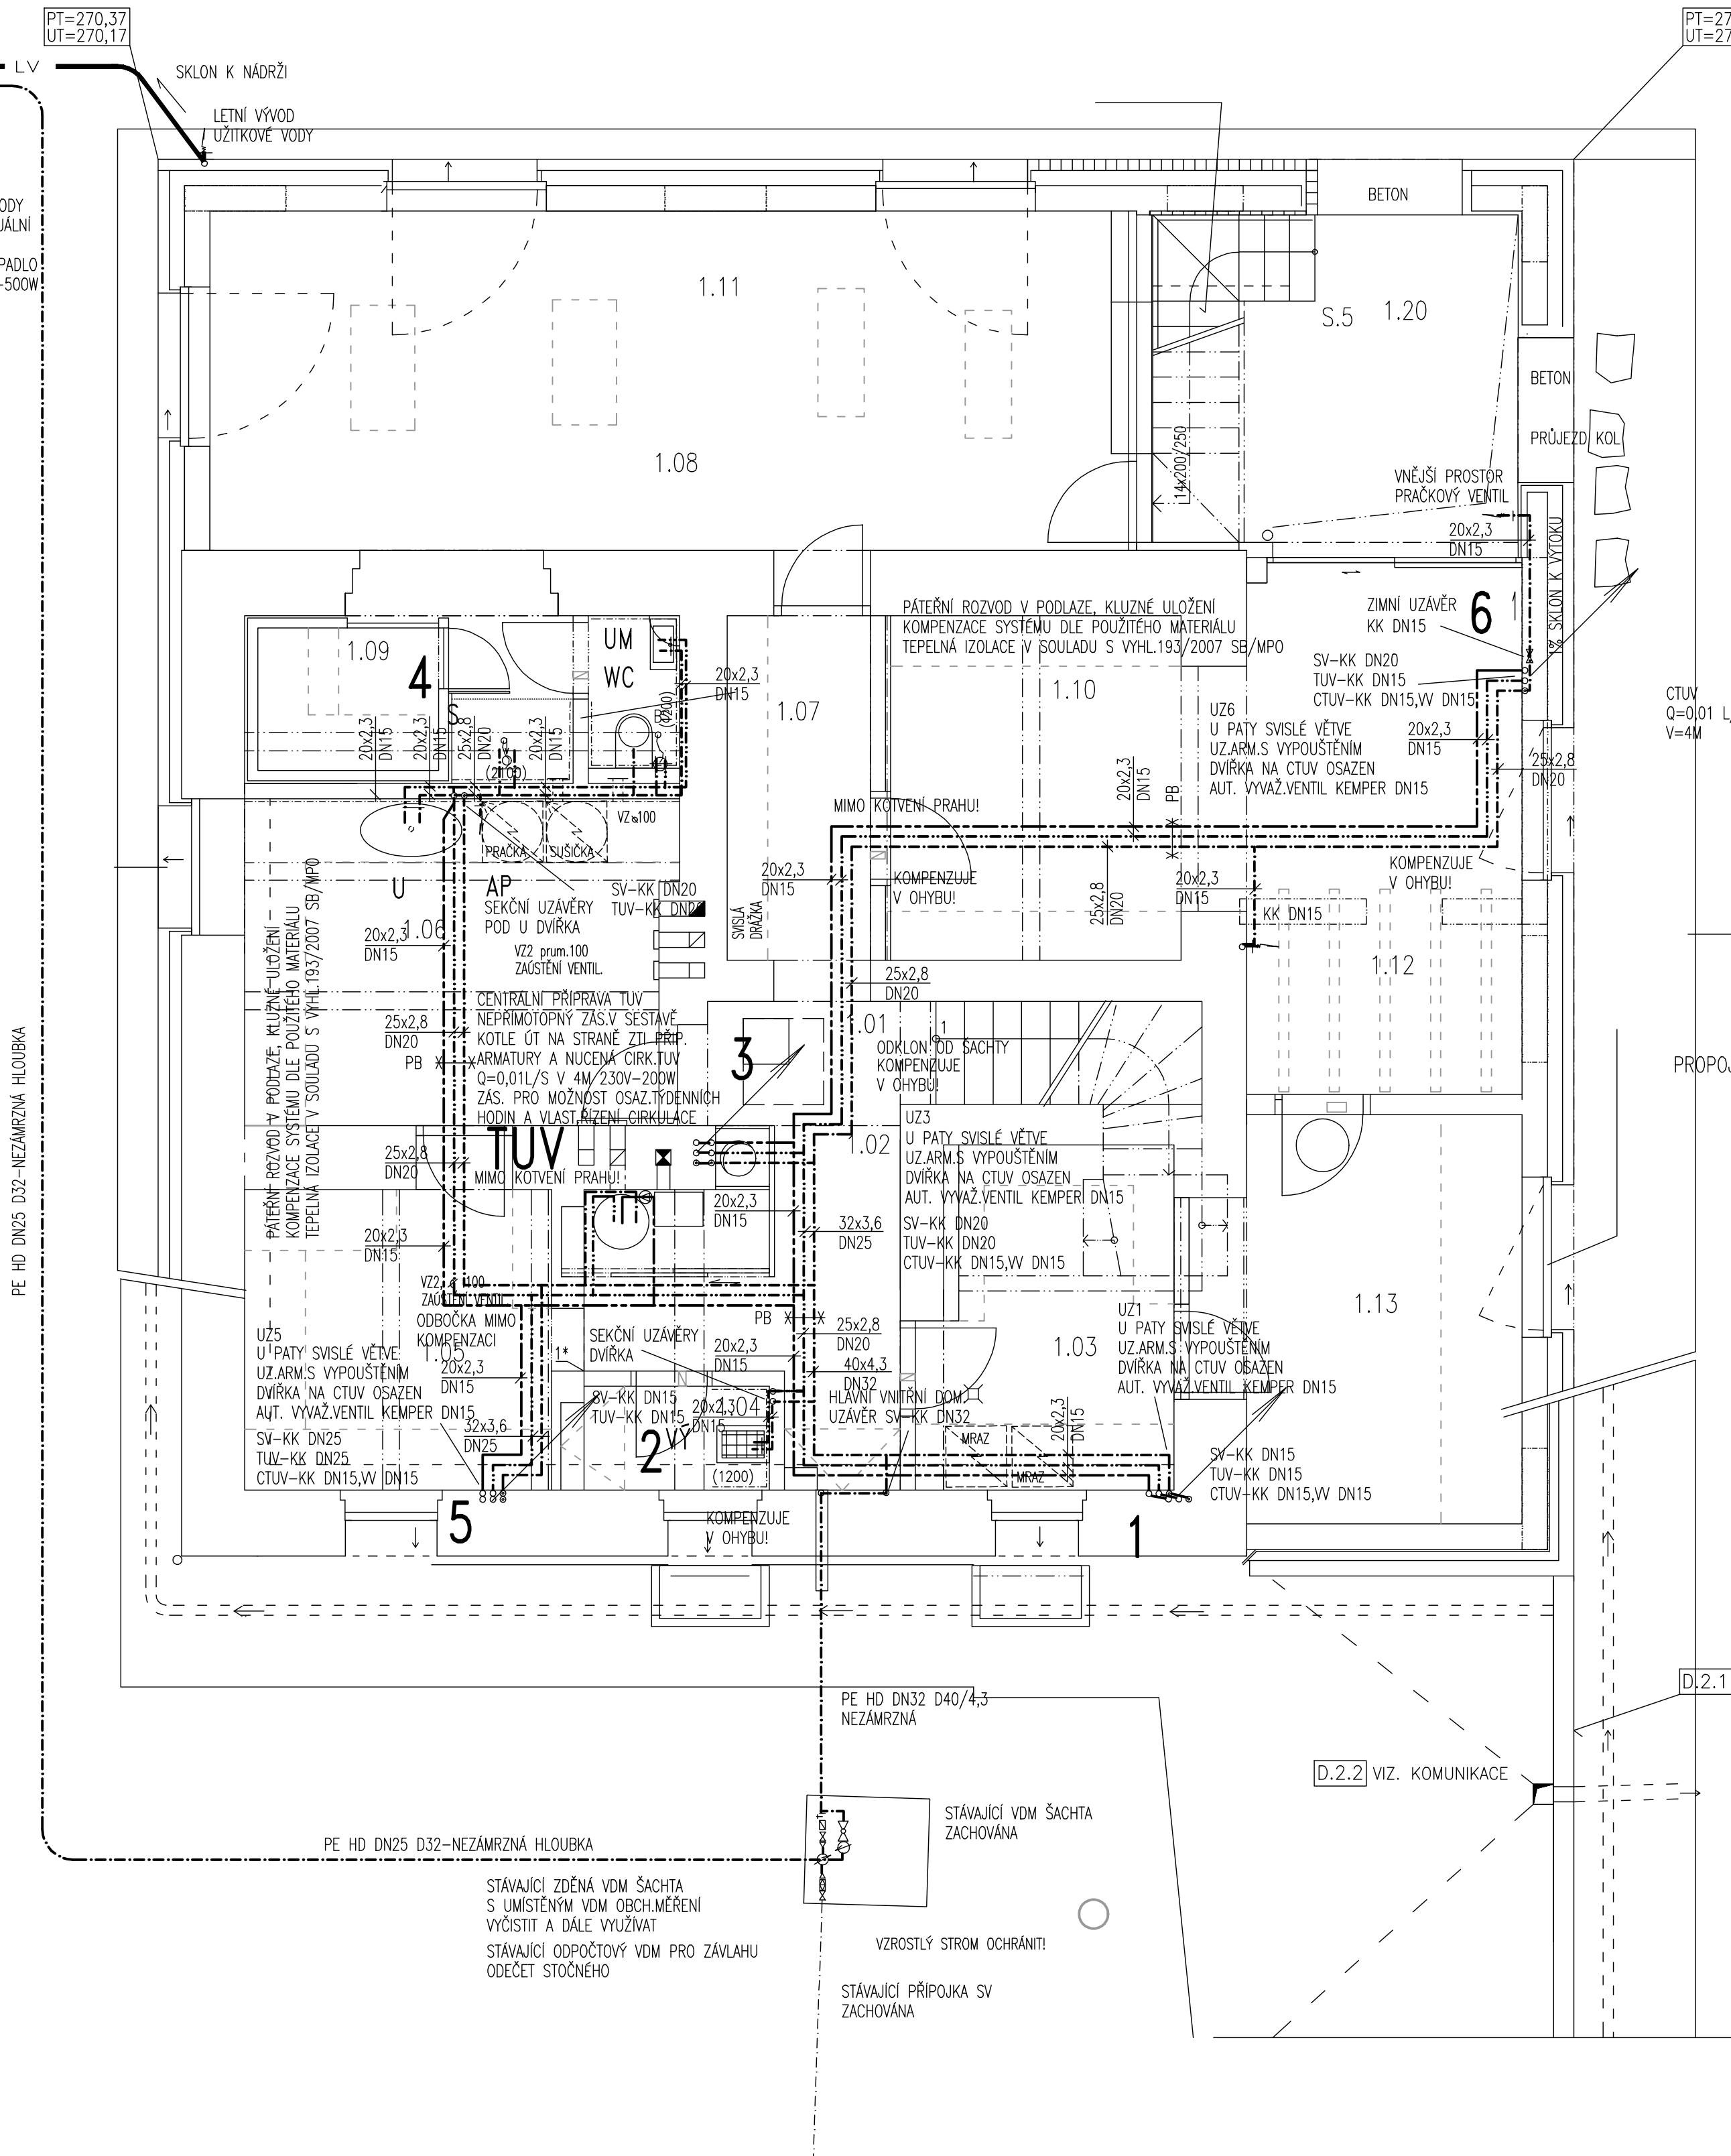

ARMATURY ZTI PŘED PŘÍPRAVOU TUV

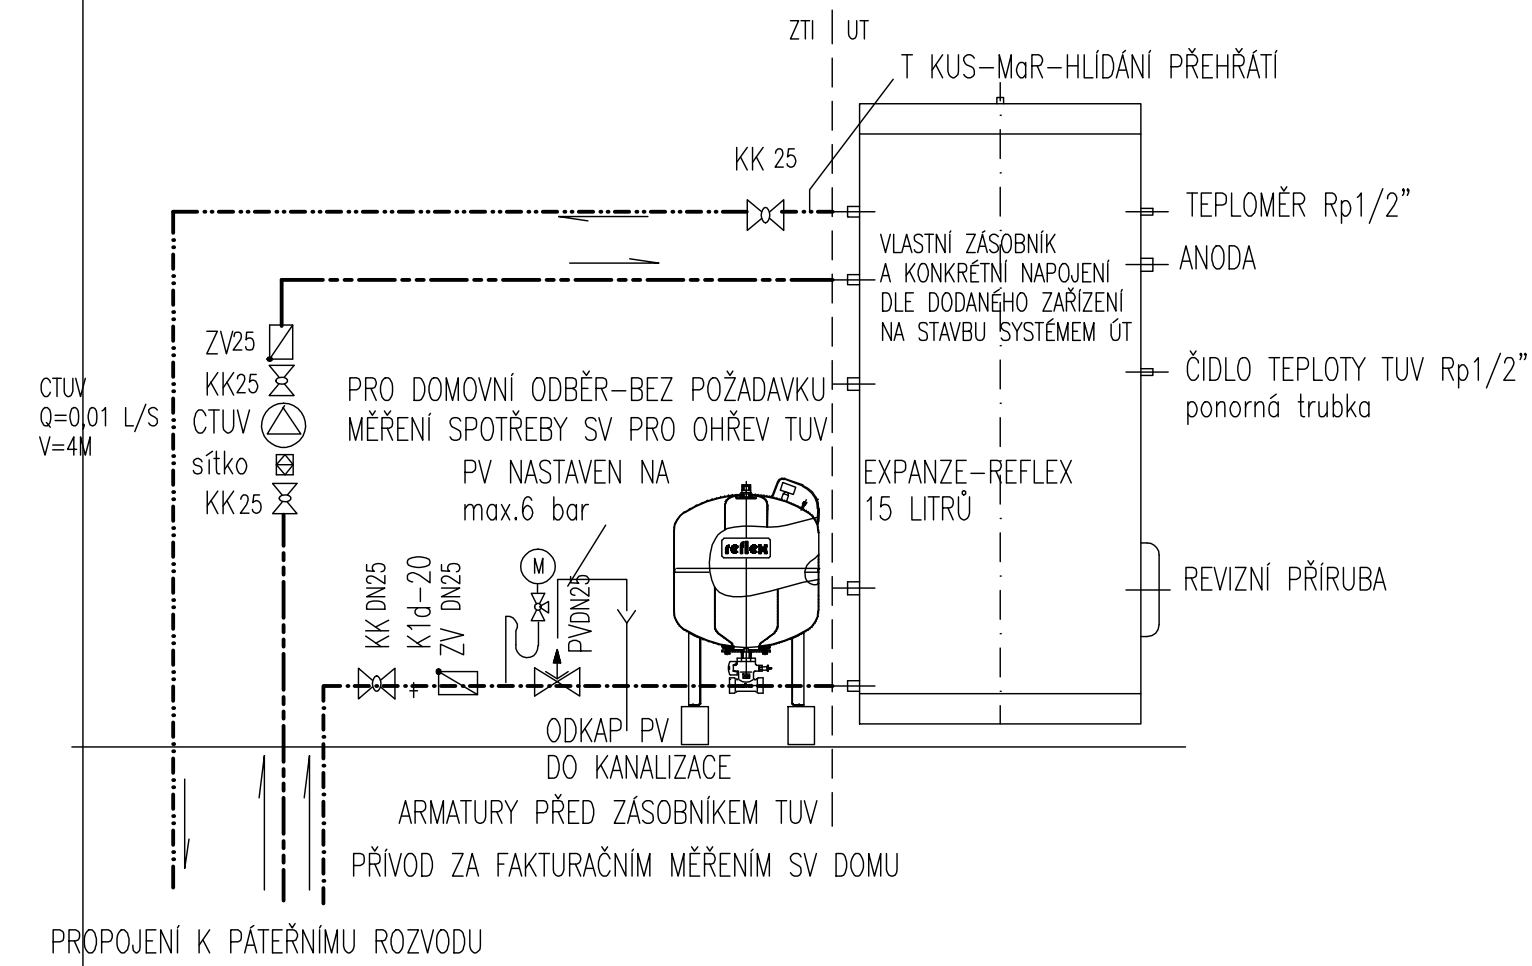

NAVŘENO A DIMENZOVÁNO NA LISOVANÉ PLASTY (0,03mm/m.K) PN16-25, V MAX. 2,2M/S VEŠKERÝ TRUBNÍ ROZVOD OPATŘEN PĚNOVÝMI NÁVLEKY - SV PROTI ROŠENÍ, TUV, CTUV TEPELNÉ IZOLACE V SOULADU S VYHLÁŠKOU MPO 193/2007 SB.

SMĚROVÉ A PŘESNÉ VÝŠKOVÉ KÓTY KONCOVÝCH PRVKŮ DLE VÝKRESŮ SPÁROŘEZŮ A DETAILŮ PODROBNOSTÍ ZAPOJENÍ - KUCHYŇSKÁ A KOUPELNOVÁ STUDIA.

VODOVOD



±0,000 = 272,84 m.n.m., B.p.v.

RODINNÝ DŮM MATĚJSKÁ STAVEBNÍ ÚPRAVY A PŘÍSTAVBA		PRIMA PROJEKCE INSTALACÍ MAŠTÁLKA	
STAVBA	MATĚJSKÁ 1823, 16000 PRAHA 6 - DEJVICE	DATUM	11.2015
ADRESA	JUDr. PETR KALIŠ Ph.D., NAD KRÁLOVSKOU OBOROU 161, PRAHA 7	STUPEŇ	PARÉ
INVESTOR	LÁBUS AA ARCHITECTONICKÝ ATELIER S.R.O. KOMUNÁRDŮ 6, PRAHA 7	DPS	
PROJEKTANT	MILAN MAŠTÁLKA STUDIO PRIMA	FORMÁT	
PROJEKTANT ČÁSTI DOKUMENTACE	D.J.E.F. TECHNIKA PROSTŘEDÍ STAVEB-ZDRAVOTECHNIKA, PLYN	MĚŘITKO	
ČÁST DOKUMENTACE		ČÍSLO REVIZE	ČÍSLO PŘÍLOHY
PŘÍLOHA	PŮDORYS 1.PP	00	V1