


PŮDORYS 3.NP M 1:50

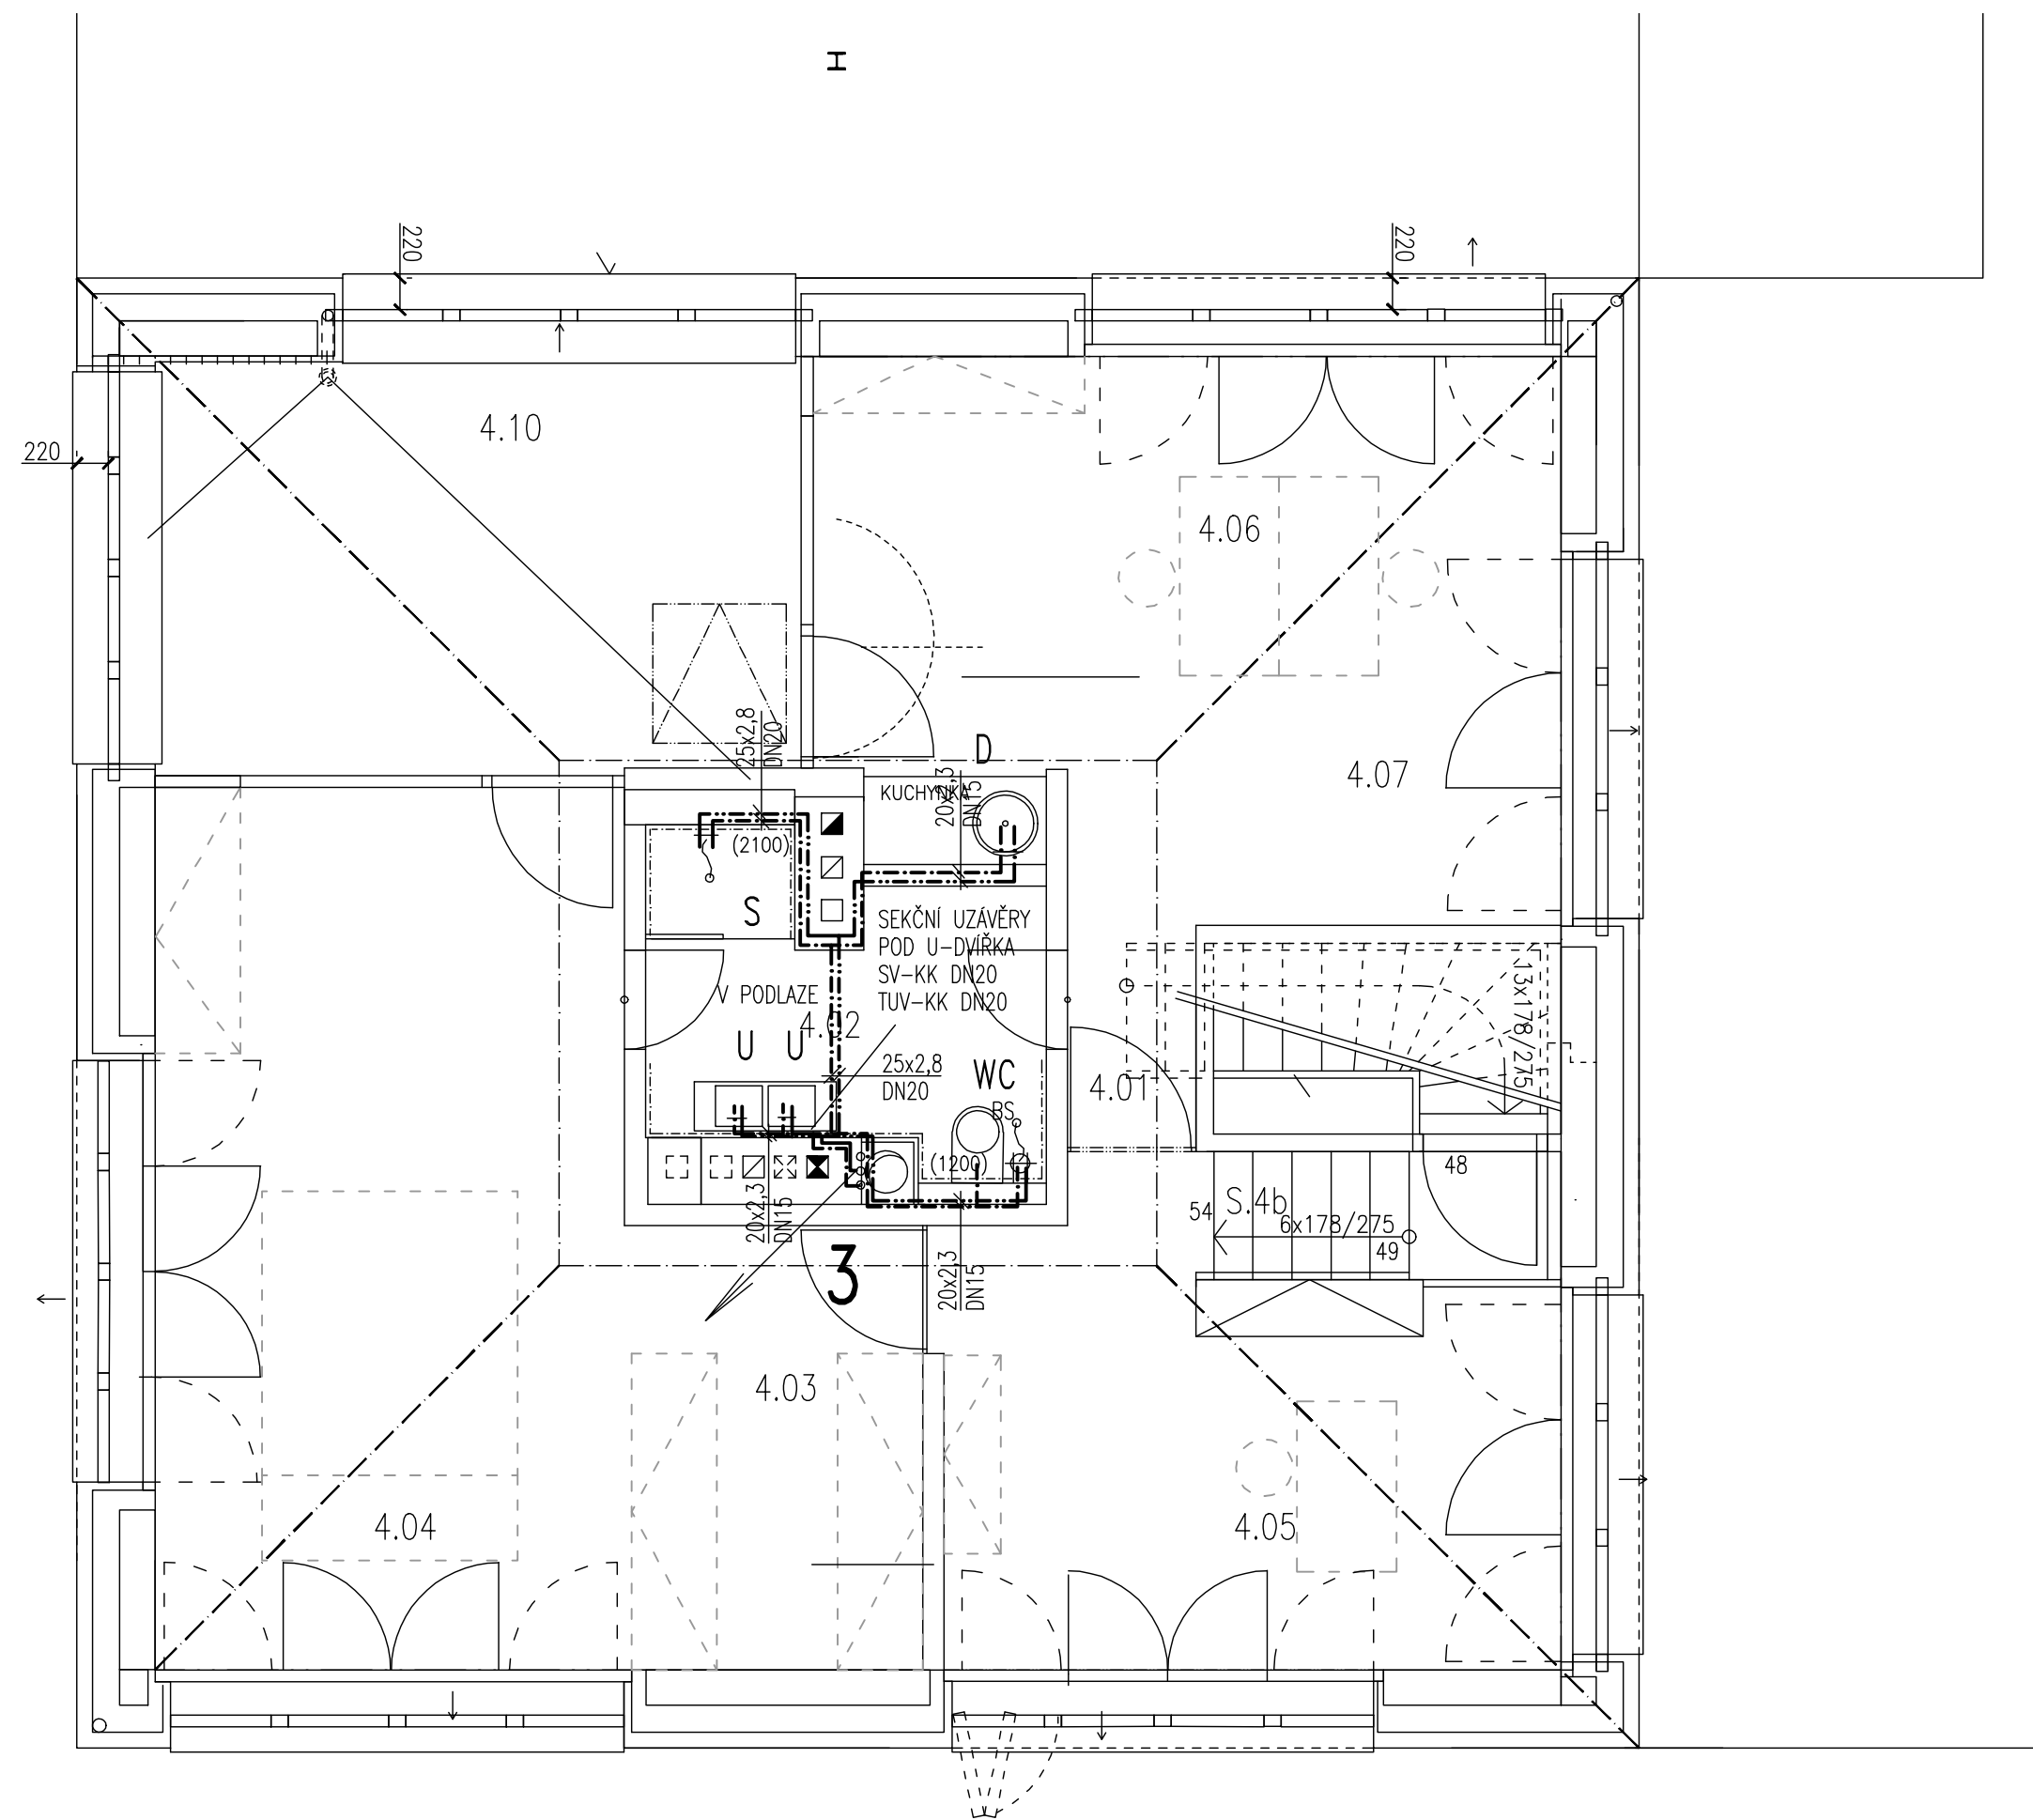

Č.M.	MÍSTNOST
4.01	SCHODIŠTOVÁ PODESTA
4.02	KOUPELNA
4.03	ŠATNA vč. CHODBY
4.04	LOŽNICE
4.05	PRACOVNA 1
4.06	PRACOVNA 2
4.07	SKLAD vč. STUPŇŮ
S.4	SCHODIŠTĚ PODKROVÍ -HLAVNÍ
	CELKEM INTERIER
4.10	TERASA

NAVRŽENO A DIMENZOVÁNO NA LISOVANÉ PLASTY (0,03mm/m.K) PN16-25,V MAX.2,2M/S
 VEŠKERÝ TRUBNÍ ROZVOD OPATŘEN PĚNOVÝMI NÁVLEKY- SV PROTI ROŠENÍ,TUV,CTUV
 TEPELNÉ IZOLACE V SOULADU S VYHLÁŠKOU MPO 193/2007 SB.

SMĚROVÉ A PŘESNÉ VÝŠKOVÉ KÓTY KONCOVÝCH PRVKŮ DLE VÝKRESŮ SPÁROŘEZŮ A DETAILŮ
 PODROBNOSTÍ ZAPOJENÍ - KUCHYŇSKÁ A KOUPELNOVÁ STUDIA.

VODOVOD



±0,000 = 272,64 m.n.m., B.p.v.

STAVBA		RODINNÝ DŮM MATĚJSKÁ STAVEBNÍ ÚPRAVY A PŘÍSTAVBA		 PRIMA PROJEKCE INSTALACÍ MAŠTÁLKA	
ADRESA	MATĚJSKÁ 1823 , 16000 PRAHA 6 - DEJVICE	DATUM	11.2015		
INVESTOR	JUDr. PETR KALIŠ Ph.D., NAD KRÁLOVSKOU OBOROU 161, PRAHA 7	STUPEŇ	PARE		
PROJEKTANT	LÁBUS AA ARCHITEKTONICKÝ ATELIÉR S.R.O. KOMUNARDŮ 5, PRAHA 7		DPS		
PROJEKTANT ČÁSTI DOKUMENTACE	MILAN MAŠTÁLKA STUDIO PRIMA		FORMÁT		
ČÁST DOKUMENTACE	D.4.E,F TECHNIKA PROSTŘEDÍ STAVEB-ZDRAVOTECHNIKA, PLYN		MĚŘÍTKO		
PŘÍLOHA	PŮDORYS 3.NP	ČÍSLO REVIZE	00	ČÍSLO PŘÍLOHY	V4