ROZVINUTÉ ŘEZY M 1:50

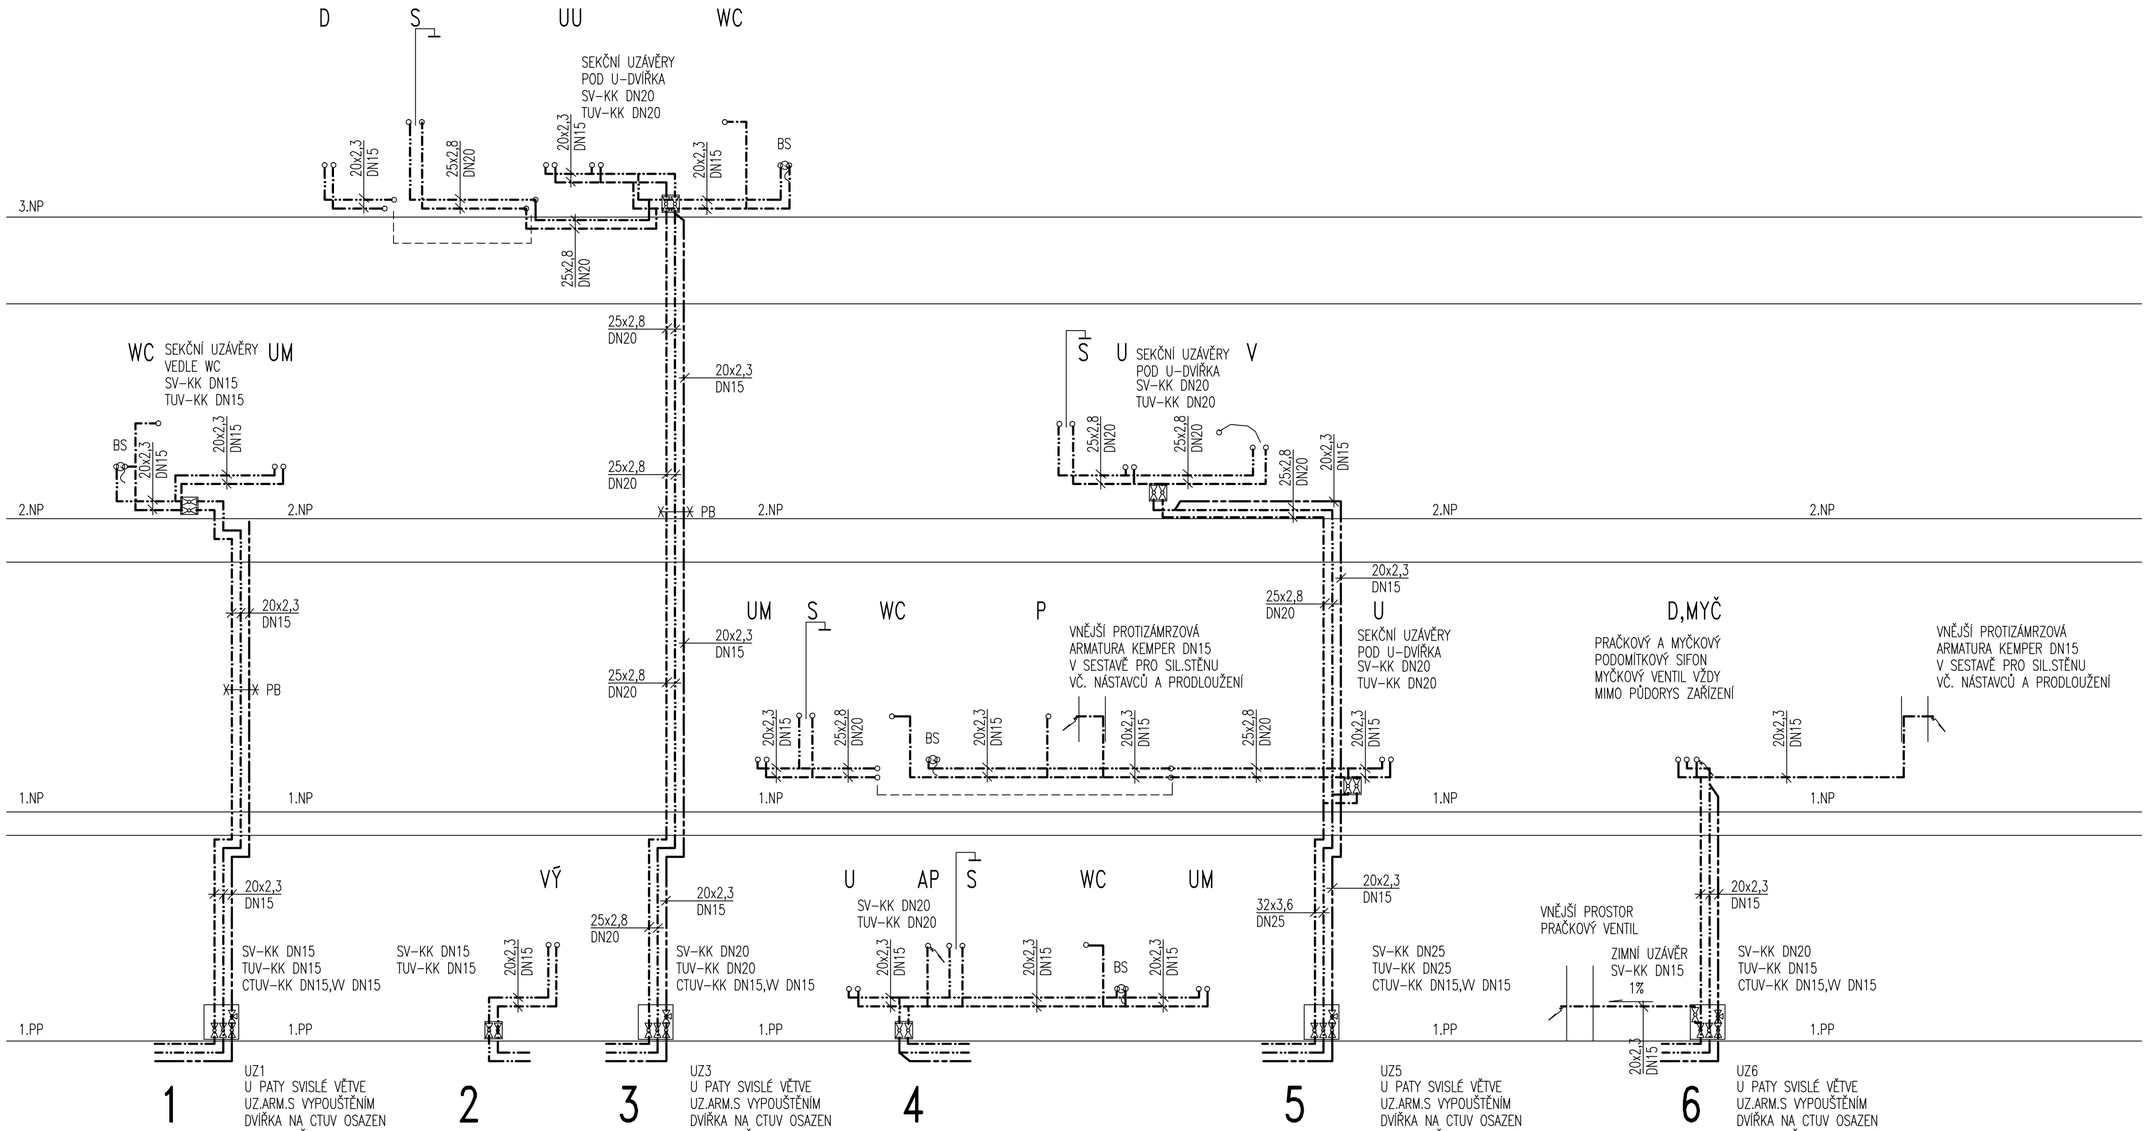

NAKLOPENÝ POHLED SPODNÍ STAVBY

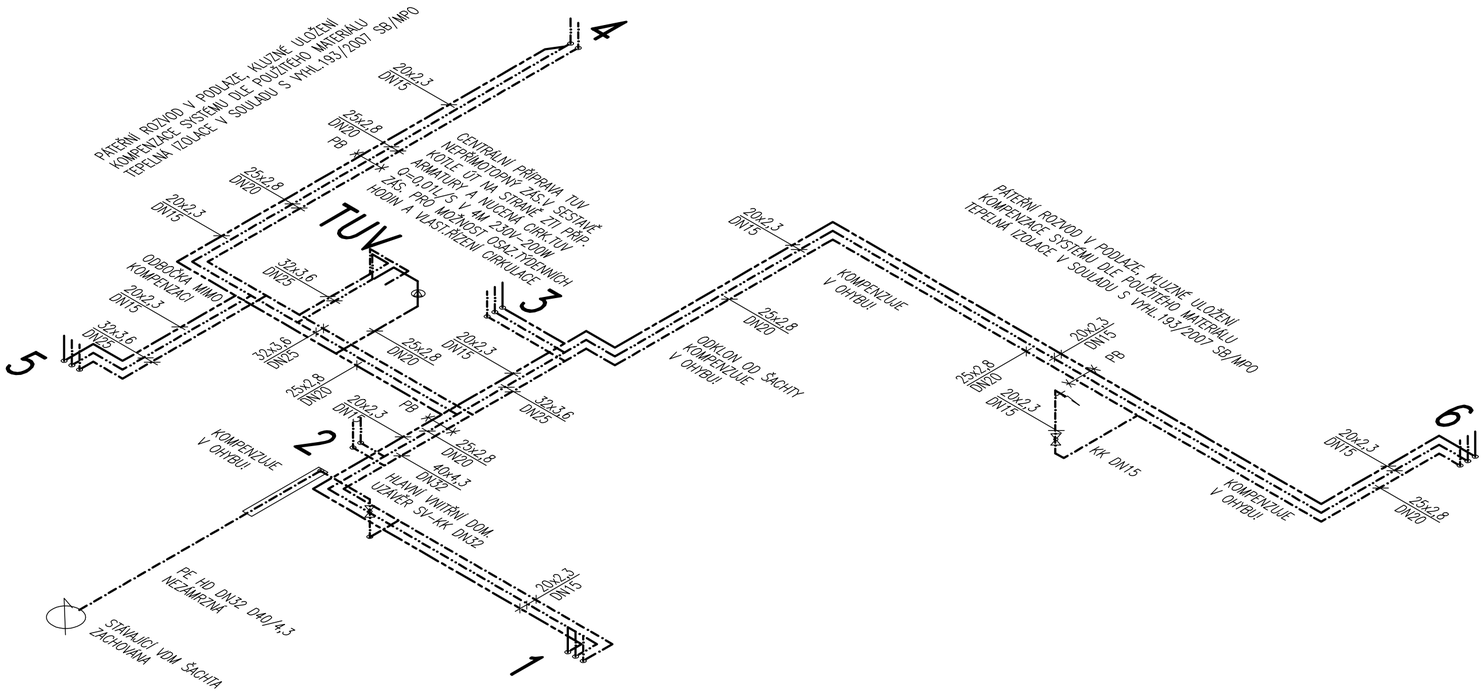

NAVRŽENO A DIMENZOVÁNO NA LISOVANÉ PLASTY (0,03mm/m.K) PN16–25,V MAX.2,2M/S
VEŠKERÝ TRUBNÍ ROZVOD OPATŘEN PĚNOVÝMI NÁVLEKY– SV PROTI ROŠENÍ,TUV,CTUV
TEPELNÉ IZOLACE V SOULADU S VYHLÁŠKOU MPO 193/2007 SB.

SMĚROVÉ A PŘESNÉ VÝŠKOVÉ KÓTY KONCOVÝCH PRVKŮ DLE VÝKRESŮ SPÁROŘEZŮ A DETAILŮ
PODROBNOSTÍ ZAPOJENÍ – KUCHYŇSKÁ A KOUPELNOVÁ STUDIA.

VODOVOD

±0,000 = 272,64 m.n.m., B.p.v.

STAVBA	**RODINNÝ DŮM MATĚJSKÁ STAVEBNÍ ÚPRAVY A PŘÍSTAVBA**	PRIMA PROJEKCE INSTALACÍ MAŠTÁLKA	
ADRESA	**MATĚJSKÁ 1823 , 16000 PRAHA 6 - DEJVICE**	DATUM	**11.2015**
INVESTOR	**JUDr. PETR KALIŠ Ph.D., NAD KRÁLOVSKOU OBOROU 161, PRAHA 7**	STUPEŇ	PARÉ
PROJEKTANT	**LÁBUS AA ARCHITEKTONICKÝ ATELIÉR S.R.O. KOMUNARDŮ 5, PRAHA 7**	**DPS**	
PROJEKTANT ČÁSTI DOKUMENTACE	**MILAN MAŠTÁLKA STUDIO PRIMA**	FORMÁT	
ČÁST DOKUMENTACE	**D.4.E,F TECHNIKA PROSTŘEDÍ STAVEB-ZDRAVOTECHNIKA,PLYN**	MĚŘÍTKO	
PŘÍLOHA	**ŘEZY**	ČÍSLO REVIZE **00**	ČÍSLO PŘÍLOHY **V5**