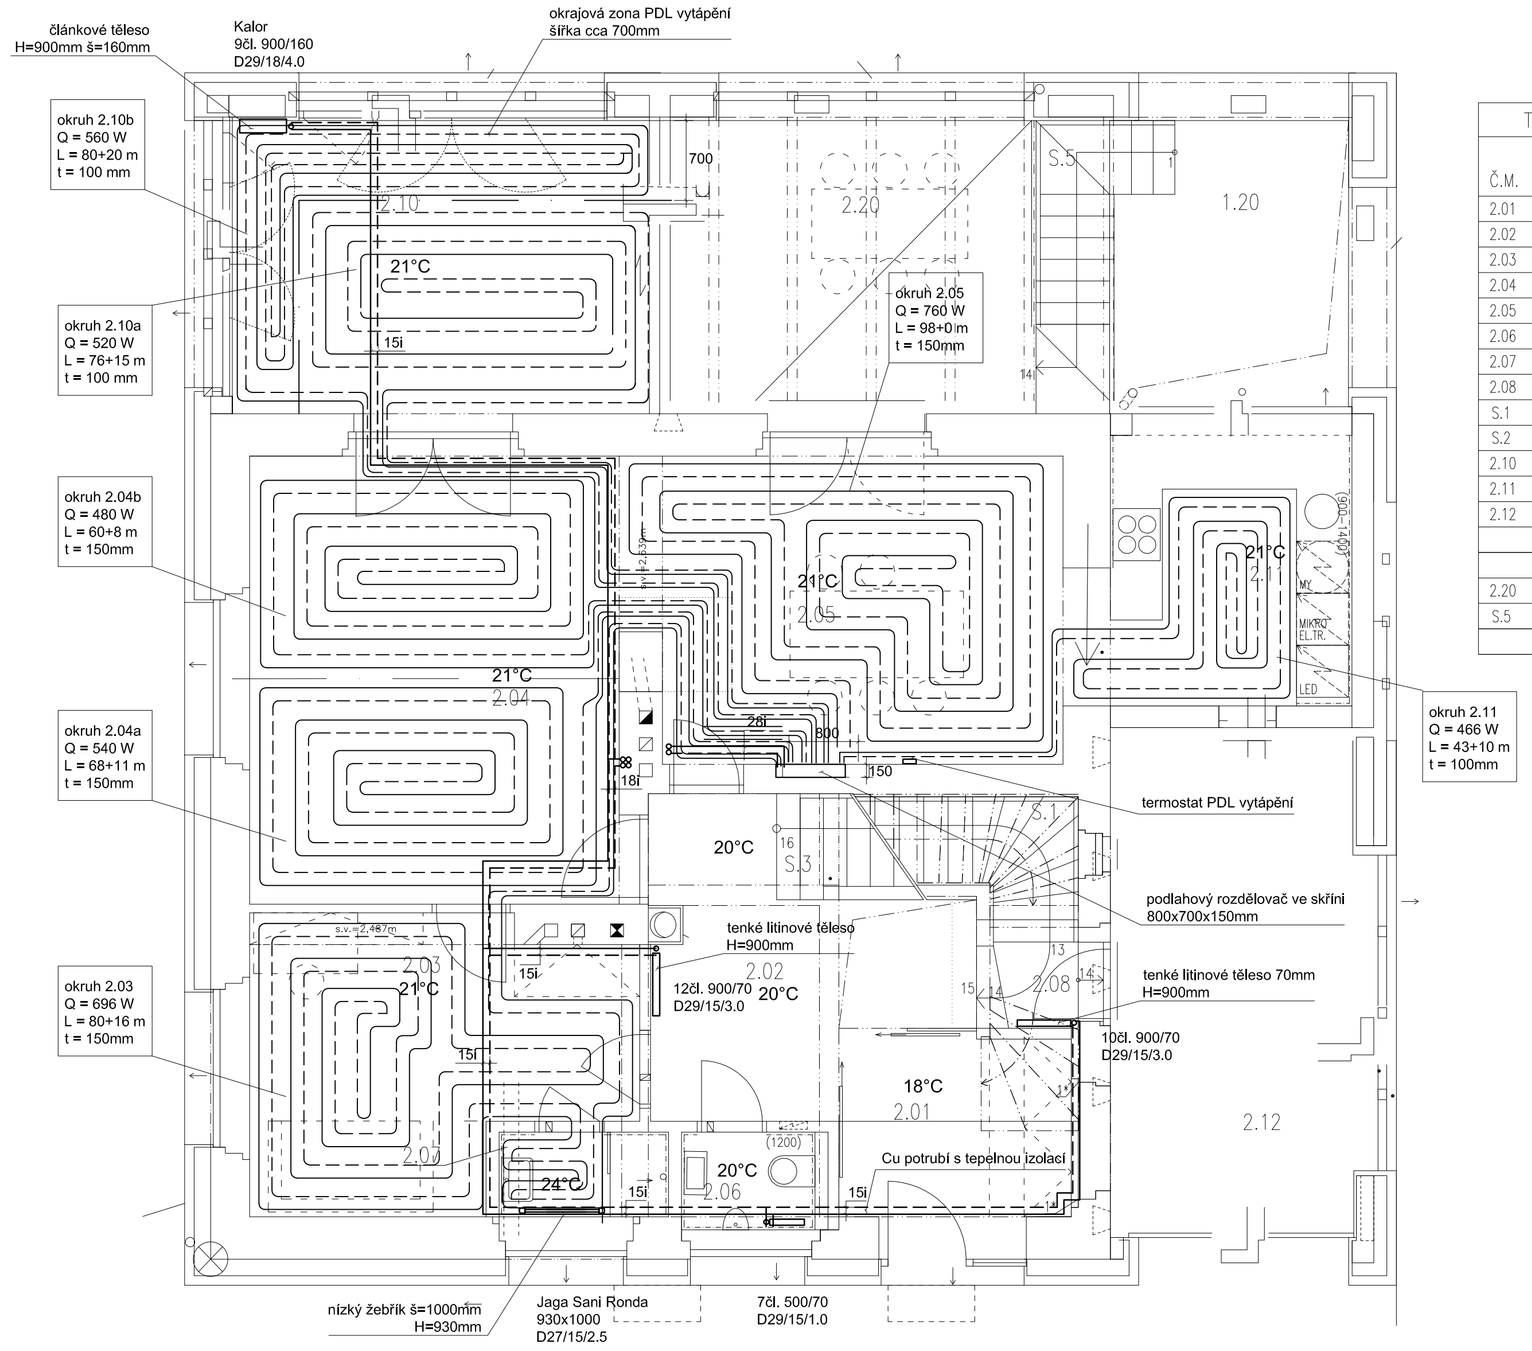

TABULKA MÍSTNOSTÍ PŘÍZEMÍ			
Č.M.	MÍSTNOST	m^2	PODLAHA
2.01	ZÁDVEŘÍ – ŠATNA	6,4	ROHOŽ/DUB.VL. P10,P11
2.02	SCHODIŠŤOVÁ HALA	8,9	DUBOVÉ VLYSY P11
2.03	PRACOVNA, HOSTÉ	13,6	DTTO P14
2.04	OBÝVACÍ POKOJ 1	23,6	DTTO P14
2.05	JÍDELNA	16,6	DTTO P14
2.06	WC	1,8	TERACO P13
2.07	SPRCHA	1,9	TERACO P12
2.08	PODESTA SCHODIŠTĚ	1,6	DUBOVÉ VLYSY P11
S.1	SCHODIŠTĚ SUTERÉN	3,1	DUBOVÁ SPÁROVKA
S.2	SCHODY HALA	0,8	DUBOVÁ SPÁROVKA
2.10	OBÝVACÍ POKOJ 2	17,0	DUBOVÉ ŘEMENY P15
2.11	KUCHYNĚ	9,6	TERACO P16
2.12	GARÁŽ-PARKOVACÍ STÁNÍ	16,7	CEMENT. STĚRKA ???
	CELKEM INTERIER	121,6	
2.20	TERASA VENKOVNÍ	12,9	DŘEVĚNÝ ROŠT T1
S.5	SCHODIŠTĚ VENKOVNÍ	2,5	KLETOVANÝ BETON
	CELKEM EXTERIER	17,5	

S

STAVBA	RODINNÝ DŮM MATĚJSKÁ STAVEBNÍ ÚPRAVY A PŘÍSTAVBA		
OBJEKT	D.1 – RODINNÝ DŮM	ČÍSLO PARÉ	
ADRESA	MATĚJSKÁ 1823, 16000 PRAHA 6 – DEJVICE	MĚŘÍTKO	1:50
INVESTOR	JUDr. PETR KALIŠ Ph.D., NAD KRÁLOVSKOU OBOROU 161, PRAHA 7	DATUM	11/2015
PROJEKTANT	Ing. arch. L. Lábus AA – Arch. ateliér, Komunardů 5, Praha 7	STUPEŇ	DPS
PROJEKTANT ČÁSTI DOKUMENTACE	Ing. Martin Beneš	ČÁST DOKUMENTACE	D.1.4.B
VÝKRES	ÚT – PŘÍZEMÍ	ČÍSLO REVIZE	ČÍSLO VÝKRESU 07