



TABULKA MÍSTNOSTÍ PŘÍZEMÍ						
Č.M.	MÍSTNOST	m ²	POVRCHY			POZNÁMKY
			PODLAHA	STĚNY	STROP	
2.01	ZÁDVEŘÍ - ŠATNA	6,4	ROHOŽ/DUB.VL. P10,P11	OMÍTKA	OMÍTKA NA RAKOS	ČISTÍCI ROHOŽ
2.02	SCHODIŠŤOVÁ HALA	8,9	DUBOVÉ VLYSY P11	DTTO	DTTO	
2.03	PRACOVNA, HOSTÉ	13,6	DTTO P14	DTTO	DTTO	
2.04	OBÝVACÍ POKOJ 1	23,6	DTTO P14	DTTO	DTTO	
2.05	JÍDELNA	16,6	DTTO P14	DTTO	DTTO	
2.06	WC	1,8	TERACO P13	OMÍTKA, KER. OBKL	DTTO	
2.07	SPRCHA	1,9	TERACO P12	OMÍTKA, OBKLAD	DTTO	
2.08	PODESTA SCHODIŠŤE	1,6	DUBOVÉ VLYSY P11		DTTO	
S.1	SCHODIŠŤE SUTERÉN	3,1	DUBOVÁ SPÁROVKA			
S.2	SCHODY HALA	0,8	DUBOVÁ SPÁROVKA	OMÍTKA		
2.10	OBÝVACÍ POKOJ 2	17,0	DUBOVÉ ŘEMENY P15	KLINKER, KLET.OMÍTKA	BETON.PODHLED	
2.11	KUCHYŇE	9,6	TERACO P16	OMÍTKA, OBKLAD	DTTO	
2.12	GARAŽ-PARKOVACÍ STANÍ	16,7	CEMENT. STĚRKA P???	OMÍTKA, KLINKER	DTTO	
	CELKEM INTERIER	121,6				
2.20	TERASA VENKOVNÍ	12,9	DŘEVĚNÝ ROŠT T1	STĚRKA (ZATEPLENÍ)		
S.5	SCHODIŠŤE VENKOVNÍ	2,5	KLETOVANÝ BETON	-		
	CELKEM EXTERIER	17,5				

- LEGENDA:
- nástěnné svítidlo
 - stropní svítidlo
 - svítidlo s pohybovým čidlem
 - vývod ventilátoru
 - pohybové čidlo
 - jednoduchý vypínač
 - tlačítkový spínač
 - schodišťový přepínač
 - dvojitý schodišťový přepínač
 - klíčový přepínač
 - dvojitý vypínač
 - CYKY- J 3x1,5
 - CYKY-J 5x1,5
- Typy svítidel dle číselného označení v technické zprávě

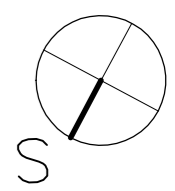

+0,000 = 272,640 m n.m., Bp.v.

STAVBA	RODINNÝ DŮM MATĚJSKÁ STAVEBNÍ ÚPRAVY A PŘÍSTAVBA		ČÍSLO PÁRE	
OBJEKT	D.1 - RODINNÝ DŮM		MĚŘÍTKO	1:50
ADRESA	MATĚJSKÁ 1823, 16000 PRAHA 6 - DEJVICE		DATUM	07/2016
INVESTOR	JUDr. PETR KALIŠ Ph.D., NAD KRÁLOVSKOU OBOROU 161, PRAHA 7		STUPEŇ	DPS
PROJEKTANT	Ing. arch. L. Lábus AA - Arch. atelier, Komunardů 5, Praha 7		ČÁST DOKUMENTACE	D.1.4.D
PROJEKTANT ČÁSTI DOKUMENTACE	Ing. Richard Konečný		ČÍSLO REVIZE	01
VÝKRES	PŮDORYS PŘÍZEMÍ		ČÍSLO VÝKRESU	SI.03.2

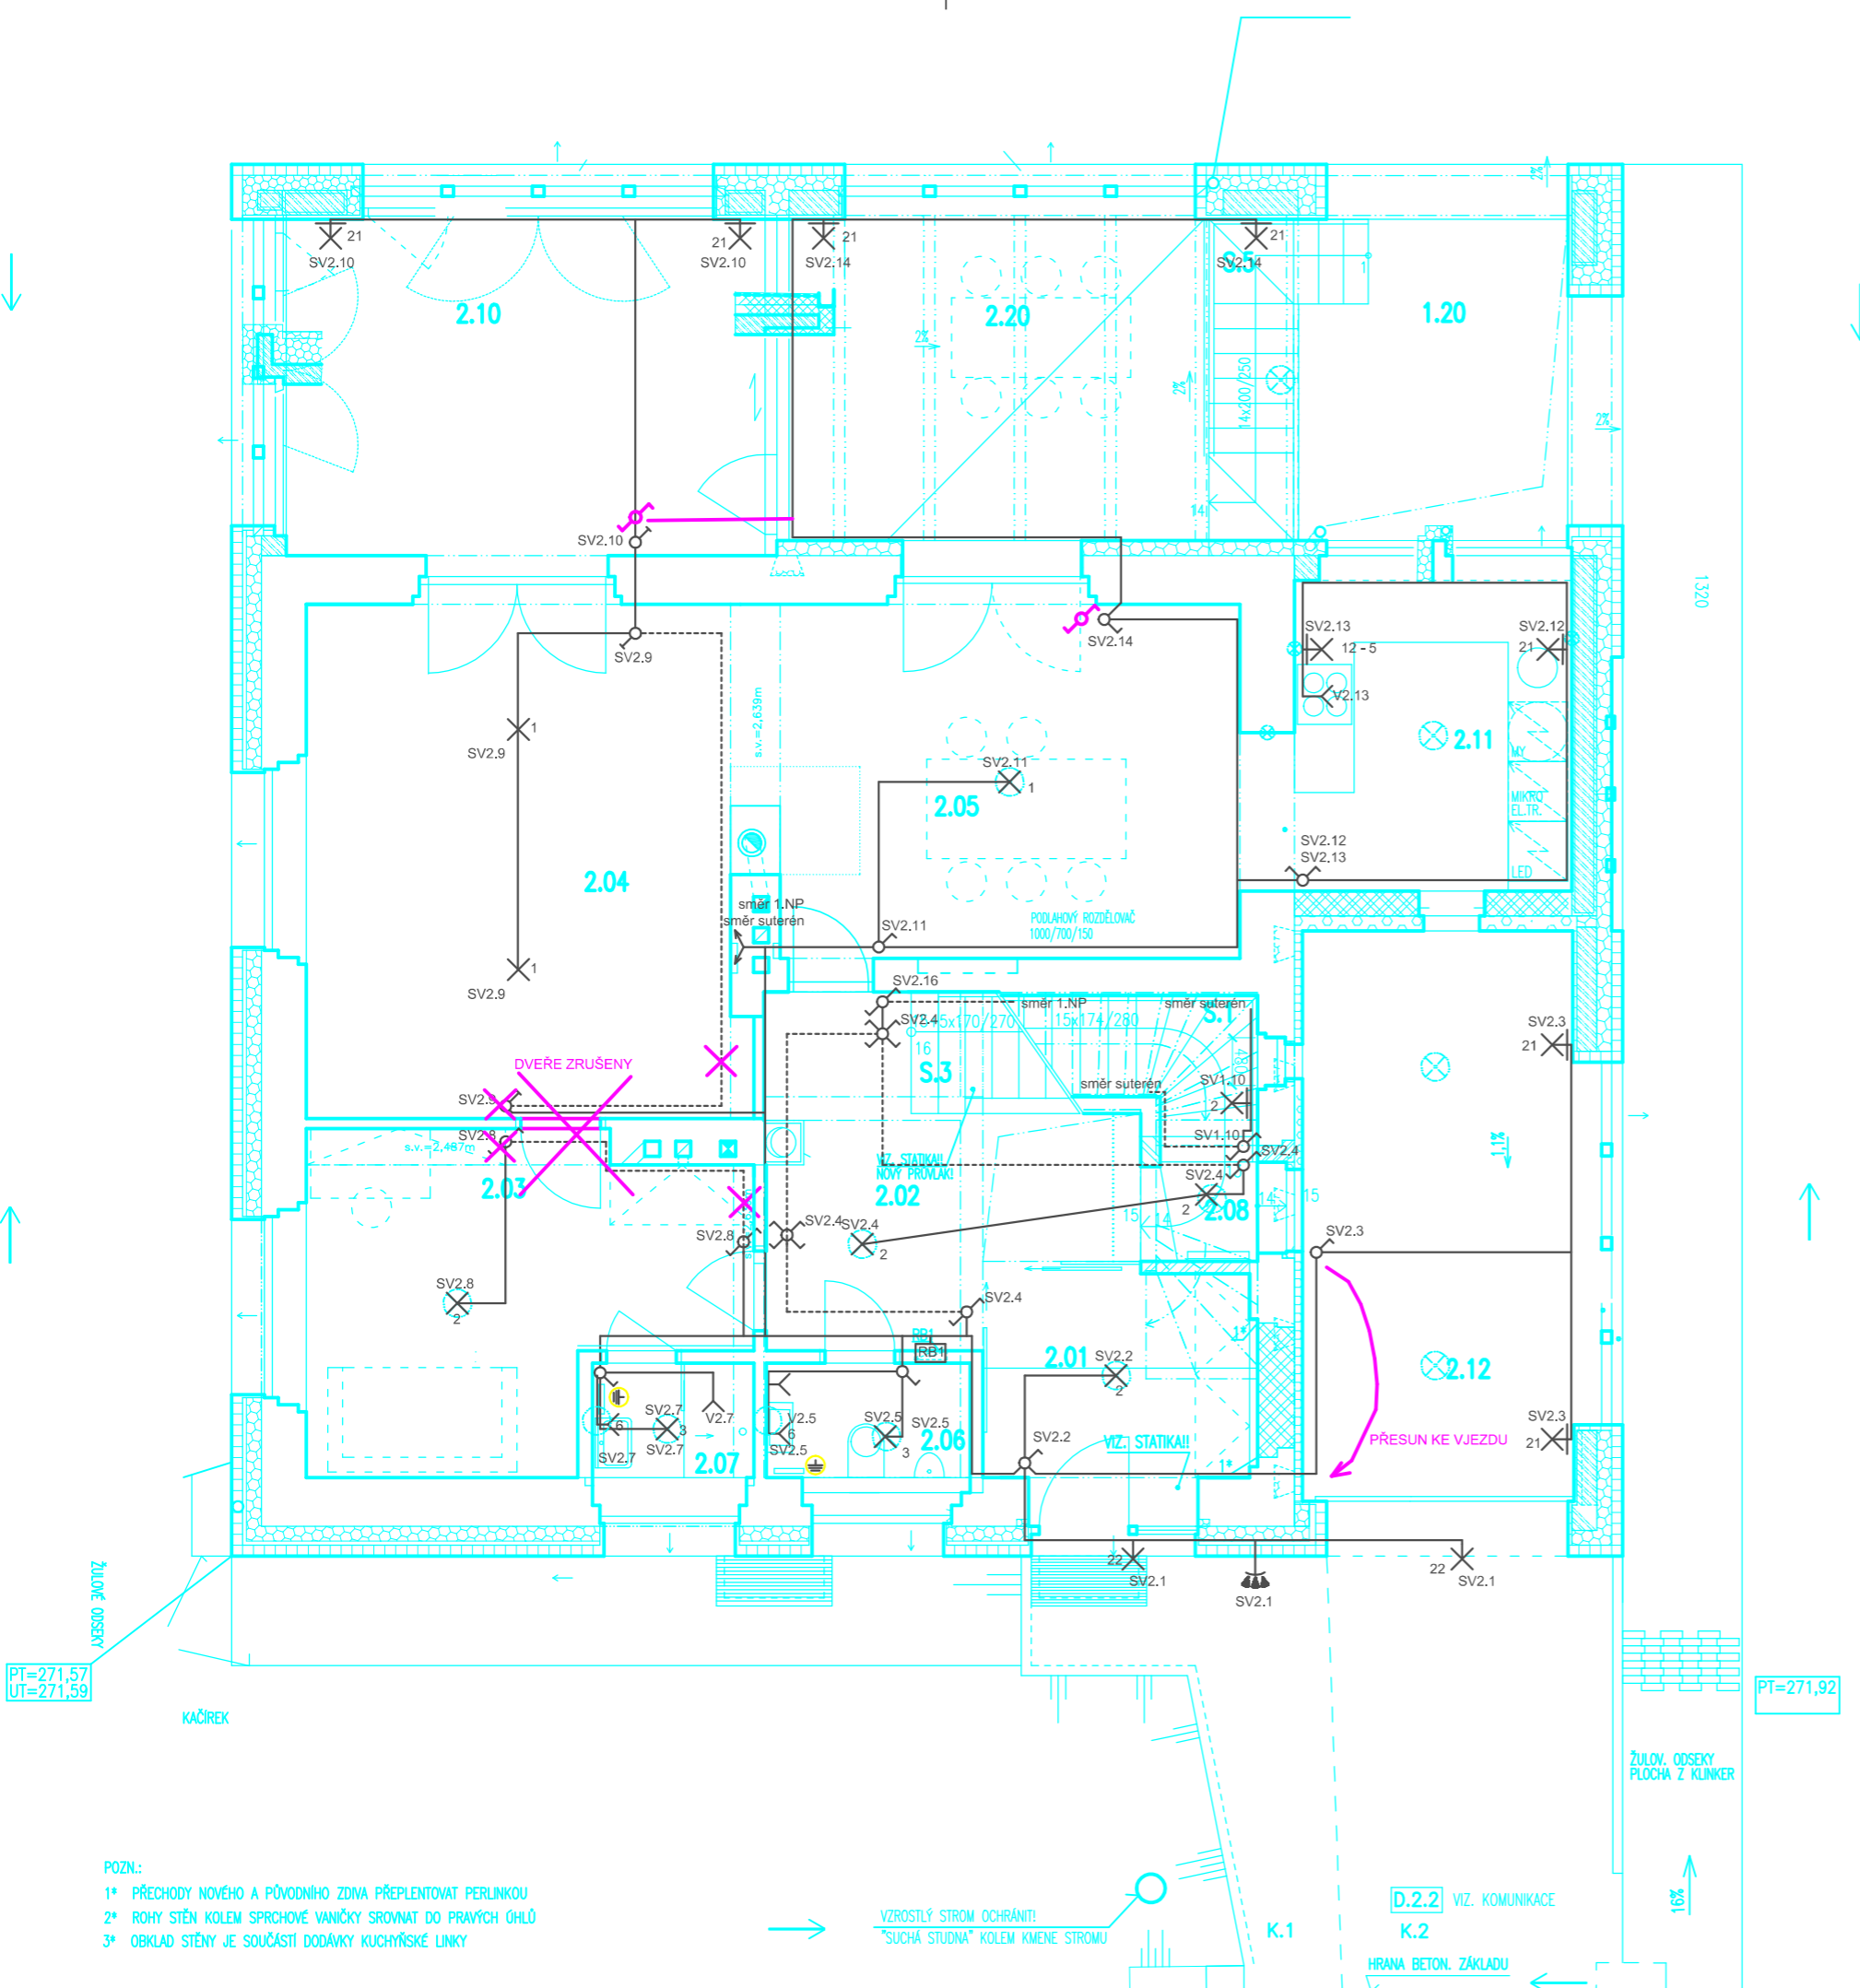

- POZN.:
- 1* PŘECHODY NOVÉHO A PŮVODNÍHO ZDIVA PŘEPLENTOVAT PERLINKOU
 - 2* ROHY STĚN KOLEM SPRCHOVÉ VANIČKY SROVNAT DO PRAVÝCH ÚHLŮ
 - 3* OBKLAD STĚNY JE SOUČÁSTÍ DODÁVKY KUCHYŇSKÉ LINKY

VZROSTLÝ STROM OCHRÁNIT!
"SUŠÁ STUDNA" KOLEM KMENE STROMU

D.2.2 VIZ. KOMUNIKACE
K.2 HRANA BETON. ZÁKLADU

PT=271,57
UT=271,59

PT=271,92