



POHLED NA OPLOCENÍ

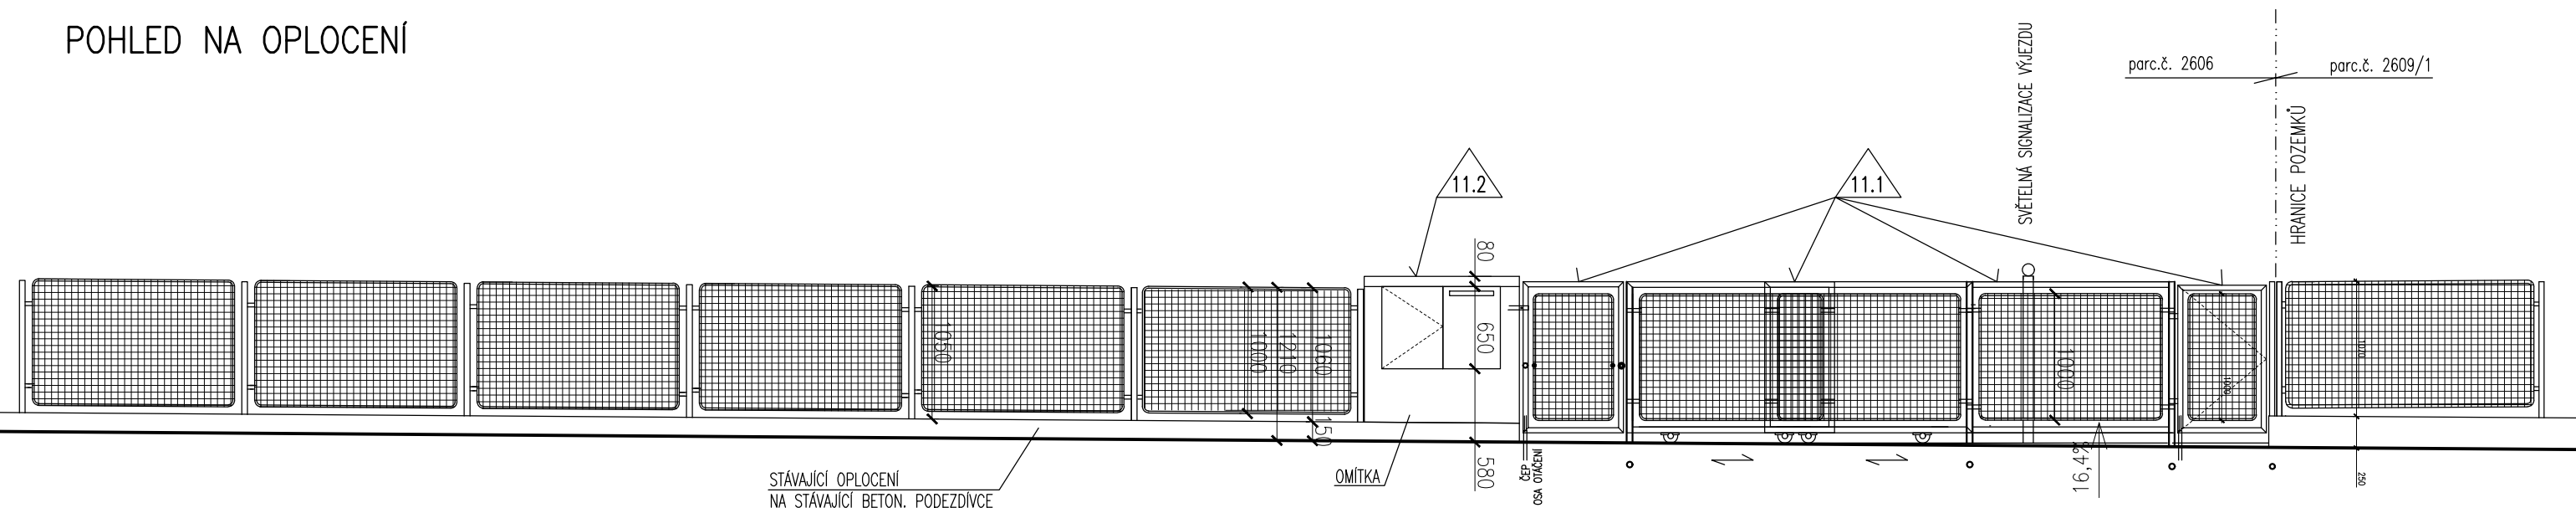

PŮDORYS

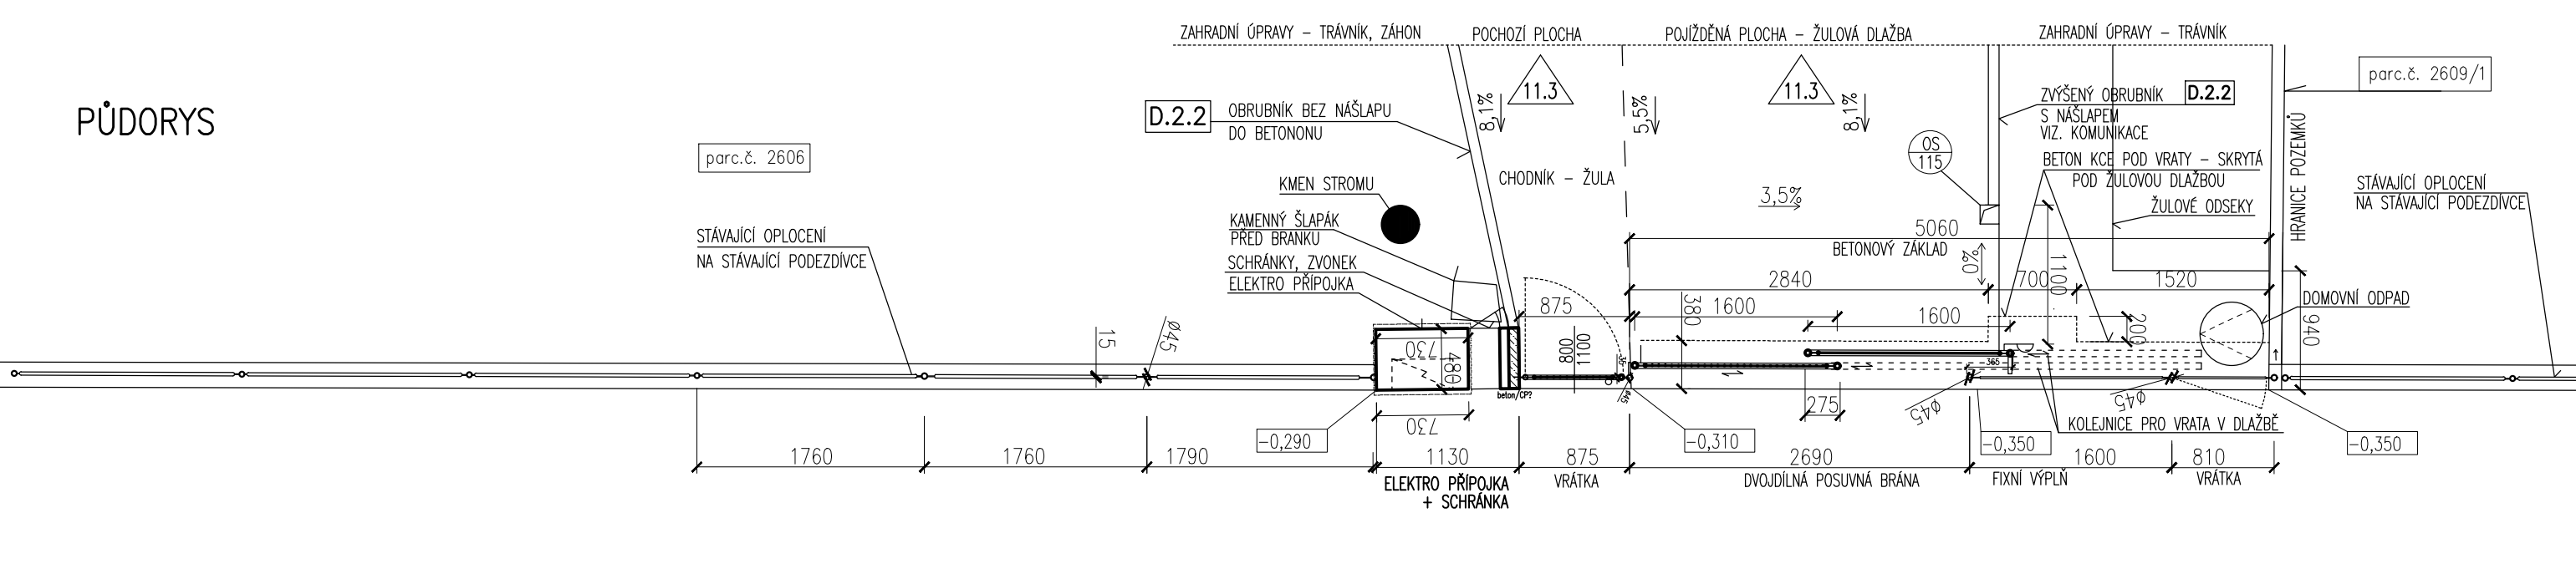

STÁVAJÍCÍ OPLOCENÍ

- BEZE ZMĚNY, OPRAVA NÁTĚRU

ČÁST A
11.2

ČÁST B
11.1 VSTUPNÍ BRANKA+POSUVNÁ BRÁNA+BRANKA PRO DOMOVNÍ ODPAD

STÁVAJÍCÍ SOUSEDNÍ POZEMEK

+0,000 = 272,640 m n.m., Bp.v.

POPIS STÁVAJÍCÍCH KONSTRUKCÍ:

- OPLOCENÍ, BRANKA, BRÁNA
- BETONOVÁ PODEZDÍVKA Š. 170-200MM
- OCELOVÉ SLOUPKY KRUHOVÉHO PRŮŘEZU PRŮM.45mm, OSOVĚ CCA 1760MM
- VÝPLNĚ MEZI SLOUPY - POLE LEMOVANÁ OHÝBANOU TYČÍ PRŮM. 15mm, VÝPLŇ ŽEBÍRKOVÝM PLETIVEM PRŮM.3MM, SE ČTVERCOVÝMI OKY 52mm ROZM. POLE: 1000/1600MM
- STÁVAJÍCÍ BARVA OCELOVÝCH KCÍ - SVĚTLE ŠEDÁ

POPIS NAVRHOVANÝCH KONSTRUKCÍ:

- BRANKA A BRÁNA - NÁVRH
- KONSTRUKCE A VÝPLŇ POLÍ KOPÍRUJE STÁVAJÍCÍ VZHLED OPLOCENÍ, ZINKOVANÁ OCEL POD LAKEM
- VSTUPNÍ BRANKA - POUŽIT STÁVAJÍCÍ BRANKU, ŠÍŘKA PRŮCHODU 850mm, ALT. NOVÁ BRANKA DLE STÁVAJÍCÍ
- TELESKOPICKÁ DVOJDÍLNÁ BRÁNA S POHONEM A SE SIGNALIZACÍ VJEZDU (BEZPEČNOSTNÍ MAJÁK), ŠÍŘKA PRŮJEZDU 2700-2800mm
- BARVA SVĚTLE ŠEDÁ, ODSTÍN ODSOULHLASÍ ARCHITEKT

STAVBA	RODINNÝ DŮM MATĚJSKÁ		
	STAVEBNÍ ÚPRAVY A PŘÍSTAVBA		
OBJEKT	D.2. VENKOVNÍ ÚPRAVY	ČÍSLO PARÉ	
ADRESA	MATĚJSKÁ 1823, 16000 PRAHA 6 - DEJVICE	MĚŘÍTKO	1:50
INVESTOR	JUDr. PETR KALIŠ Ph.D., NAD KRÁLOVSKOU OBOROU 161, PRAHA 7	DATUM	06/2015
PROJEKTANT	Ing. arch. L. Lábus AA - Arch. ateliér, Komunardů 5, Praha 7	STUPEŇ	DPS
PROJEKTANT ČÁSTI DOKUMENTACE	Ing. arch. Ladislav Lábus, Ing. arch. Jitka Hofmeisterová	ČÁST DOKUMENTACE	D.2.1
VÝKRES	OPLOCENÍ, BRANKA A BRÁNA, ELEKTRO KAPLIČKA	ČÍSLO REVIZE	ČÍSLO VÝKRESU
	PŮDORYS, POHLED		1.01