
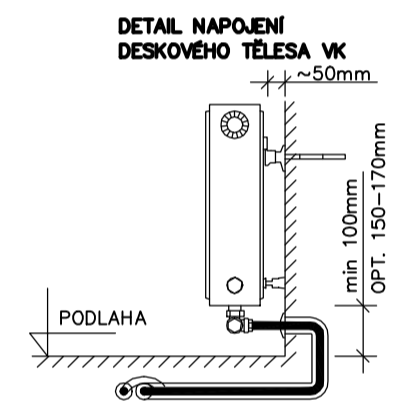


LEGENDA MÍSTNOSTÍ 1.PP

ČÍSLO MÍSTN.	NÁZEV MÍSTNOSTI	PLOCHA (M2)	PODLAHA
0.01	CHODBA	19.54	
0.02	TECHNICKÁ MÍSTNOST	6.74	
0.03	ÚKLID	2.15	
0.04	SCHODIŠTĚ - ZÁZEMÍ	8.71	
0.13 SKLAD/ZÁZEMÍ		73.77	
CELKEM		73.77	
0.21	PŘEDSÍŘ	6.43	
0.22	KUCHYNĚ	19.19	
0.23	OBÝVACÍ MÍSTNOST	22.72	
0.24	LOŽNICE	17.93	
0.25	KOUPELNA	5.11	
0.26	WC	1.40	
0.27	SKLAD	1.39	
CELKEM		74.17	

0.31	PŘEDSÍŘ	6.74
0.32	MÍSTNOST	11.17
0.33	SKLAD	1.14
0.34	WC	1.50
0.35	KOUPELNA	3.65
0.38	KUCHYŇSKÝ KOUT	3.66
CELKEM		35.30
0.41	CHODBA	4.22
0.42	KUCHYNĚ	6.74
0.43	WC	1.48
0.44	KOUPELNA	3.66
0.45	OBÝVACÍ MÍSTNOST	26.42
1.4.8	GALERIE	17.94
CELKEM		60.46
CELKEM 1.PP		262.90

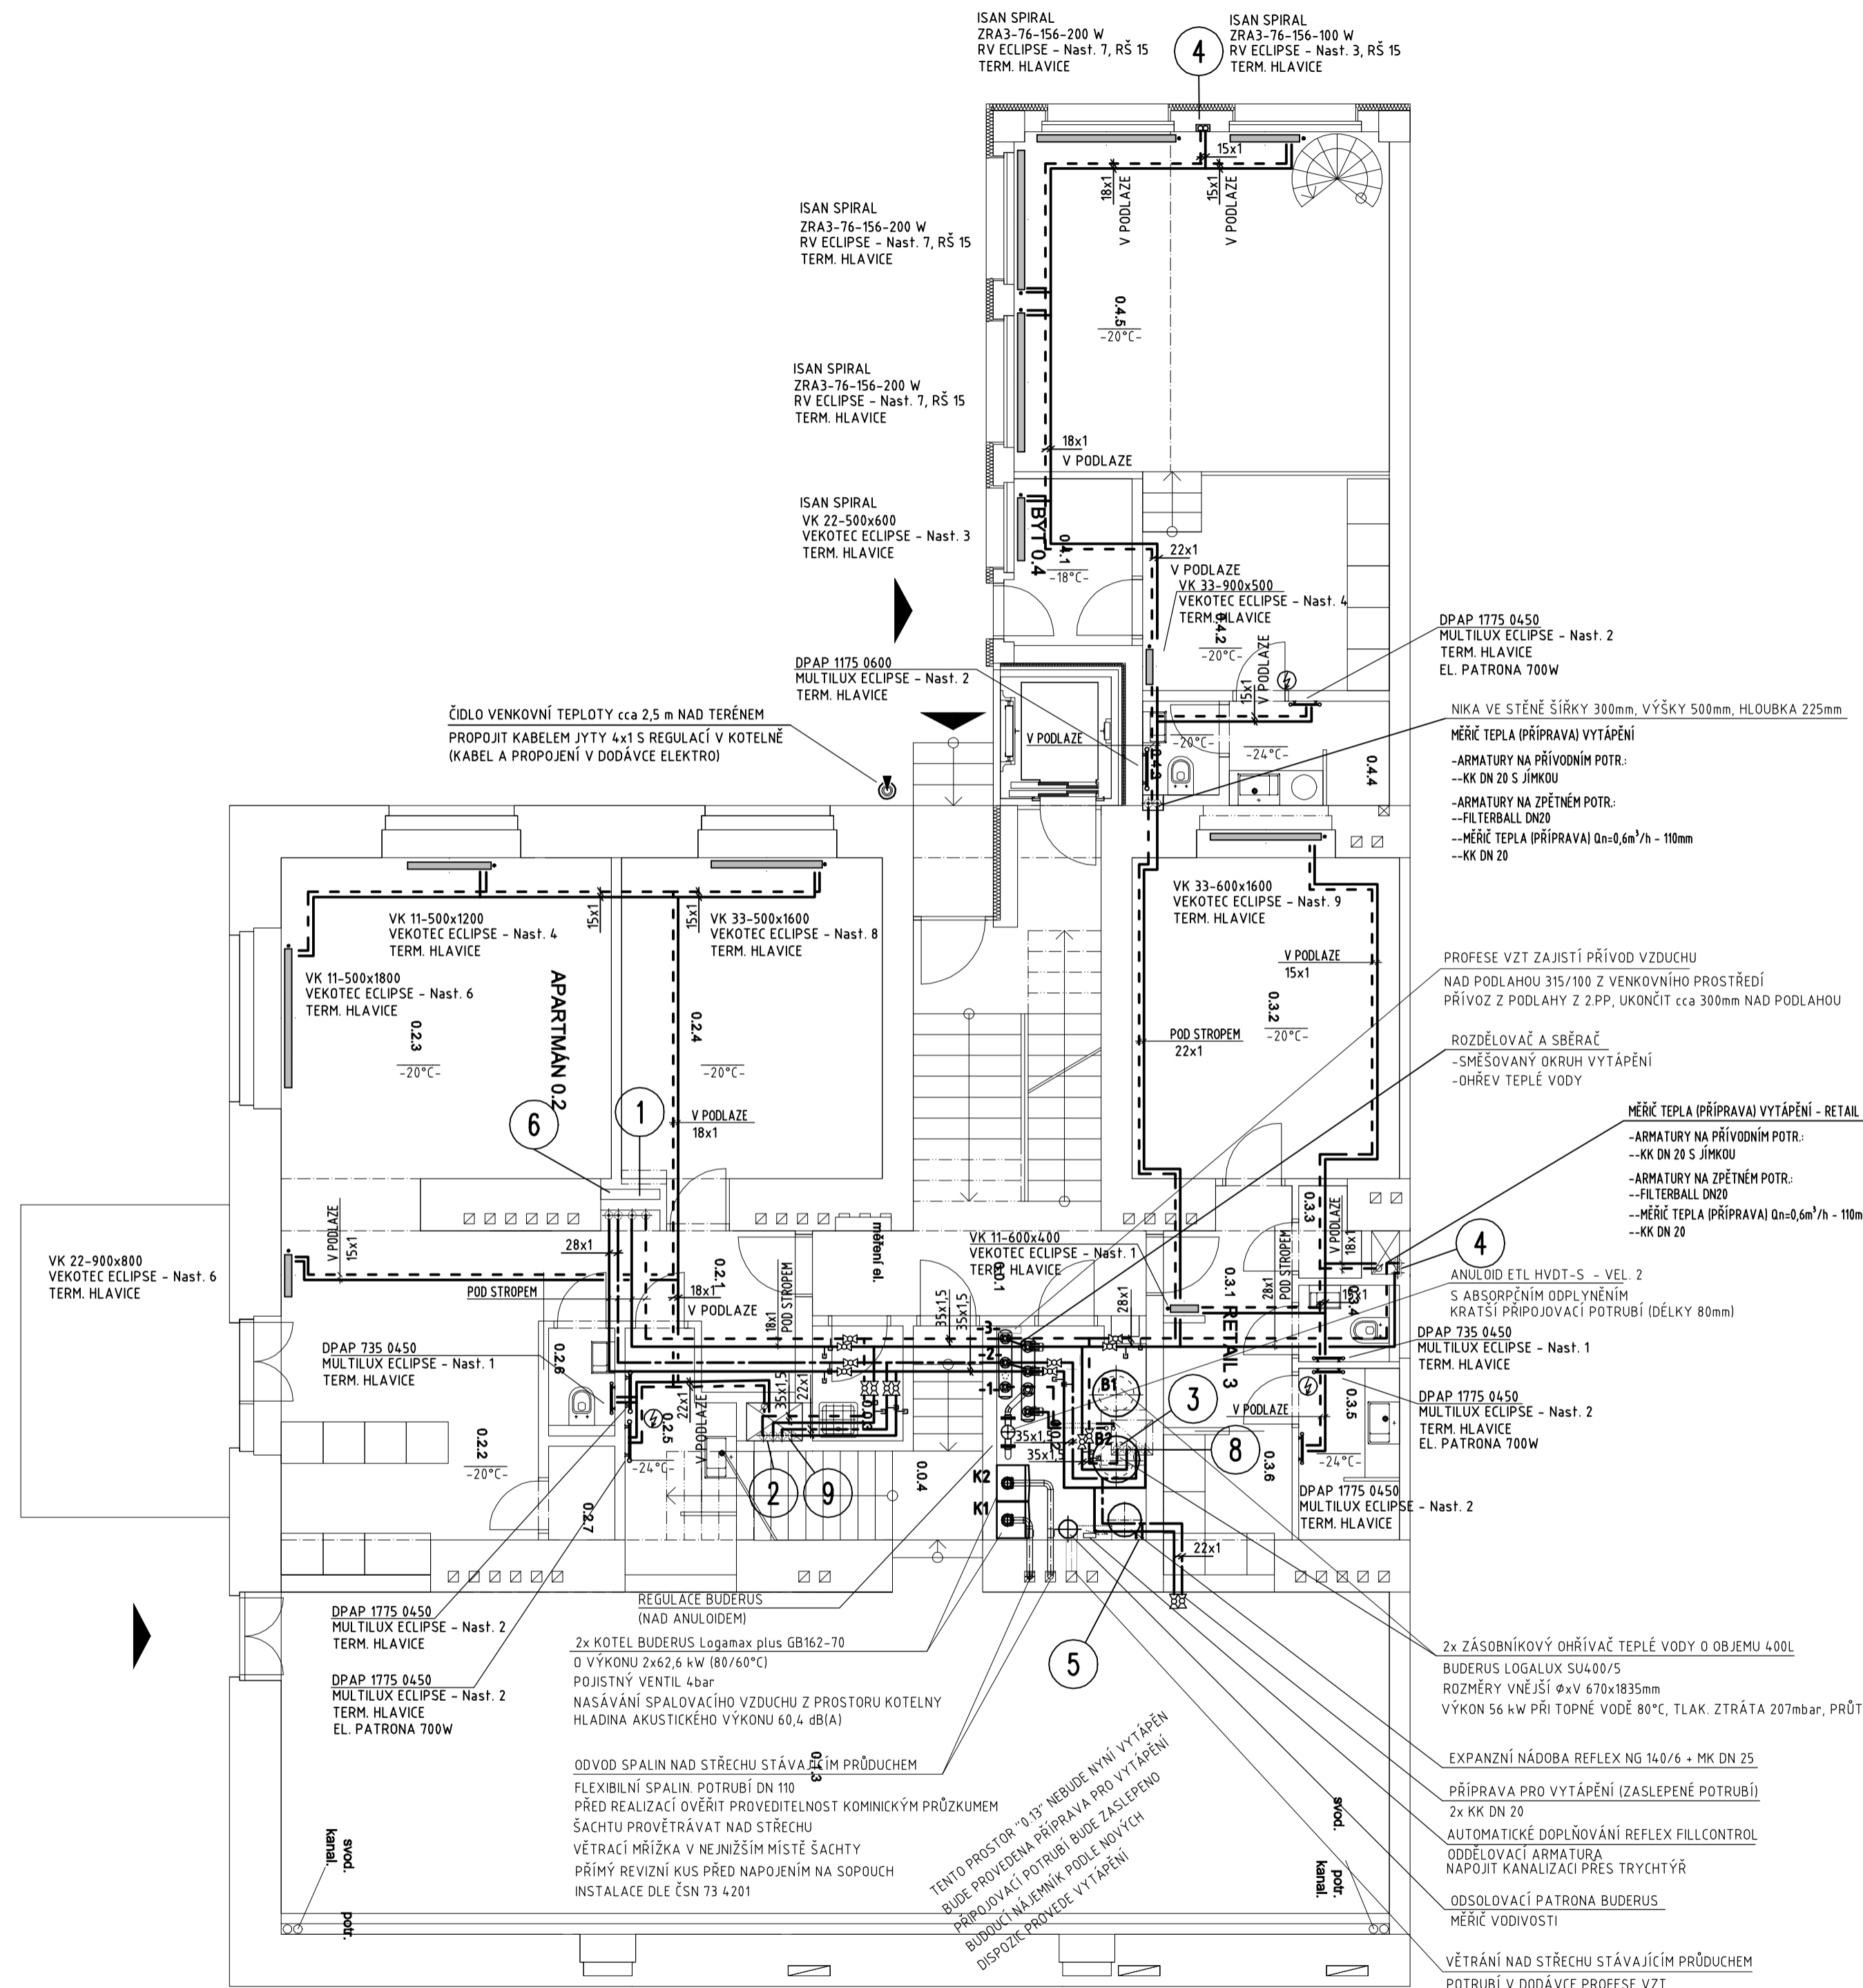

±0,000=307,570 bpv			
Revizor:	Číslo zakázky:		
Investor:	bělohorská 50, s.r.o. marie cibulkové 450/13 140 00 praha 4		
Projekt:	apartmány bělohorská 50		
Projektový stupeň:	dokumentace pro vydání společného ÚR a SP		
Projektant:	mar.s architects s.r.o. a: stavitejská 8, praha 6 t: 724979573 e: contact@marsarchitects.cz		
Projektant čest:	Ing. Karel Šimůnek a: VIL. Hálka 895 Beroun t: 777 018 940 e: karel.simunek@seznam.cz		
Část:	D.1.4. TECHNICKÁ PROSTŘEDÍ STAVEB - VYTÁPĚNÍ		
Výkres:	PŮDORYS 1.PP		
Vypracoval:	Datum:	Měřítko:	Výkres číslo:
Ing. Karel Šimůnek	12/ 2015	1:75 (6xA4)	D.1.4.-UT_01