

JAMA PRO UMÍSTĚNÍ NADŘÍZE PRO DEŠTOVOU VODU
 - HLOUBKA NADŘÍZE: 2140MM
 - VÝKOPOVU JAMU SNAHOUT DLE NORMY.
 - ROZMĚRY OHEB ZEMINY PRO ZÁKLADY JE STANOVEN PŘÍBLÍŽNĚ NA 45°
 - ROZMĚRY OHEB ZEMINY BUDE UPŘESNĚN DLE GEOLOGA NA MÍSTĚ STAVBY.
 - POLOHA NADŘÍZE BUDE PŮVYRŽENA NEBO AKTUALIZOVÁNA
 - NADŘÍZE SE MUSÍ NACHÁZET VNÍM ROZMĚRY OHEB ZÁKLADU


ŘEZ D-D

POLOHA VÝTÝČOVACHO BODU JTSK
 V ZASTAVOVACÍ SITUACI =
 = HRANA ZÁKLADU
 BOD č. 02


POLOHA VÝTÝČOVACHO BODU JTSK
 V ZASTAVOVACÍ SITUACI =
 = HRANA ZÁKLADU
 BOD č. 03

ŘEZ A-A

ŘEZ C-C

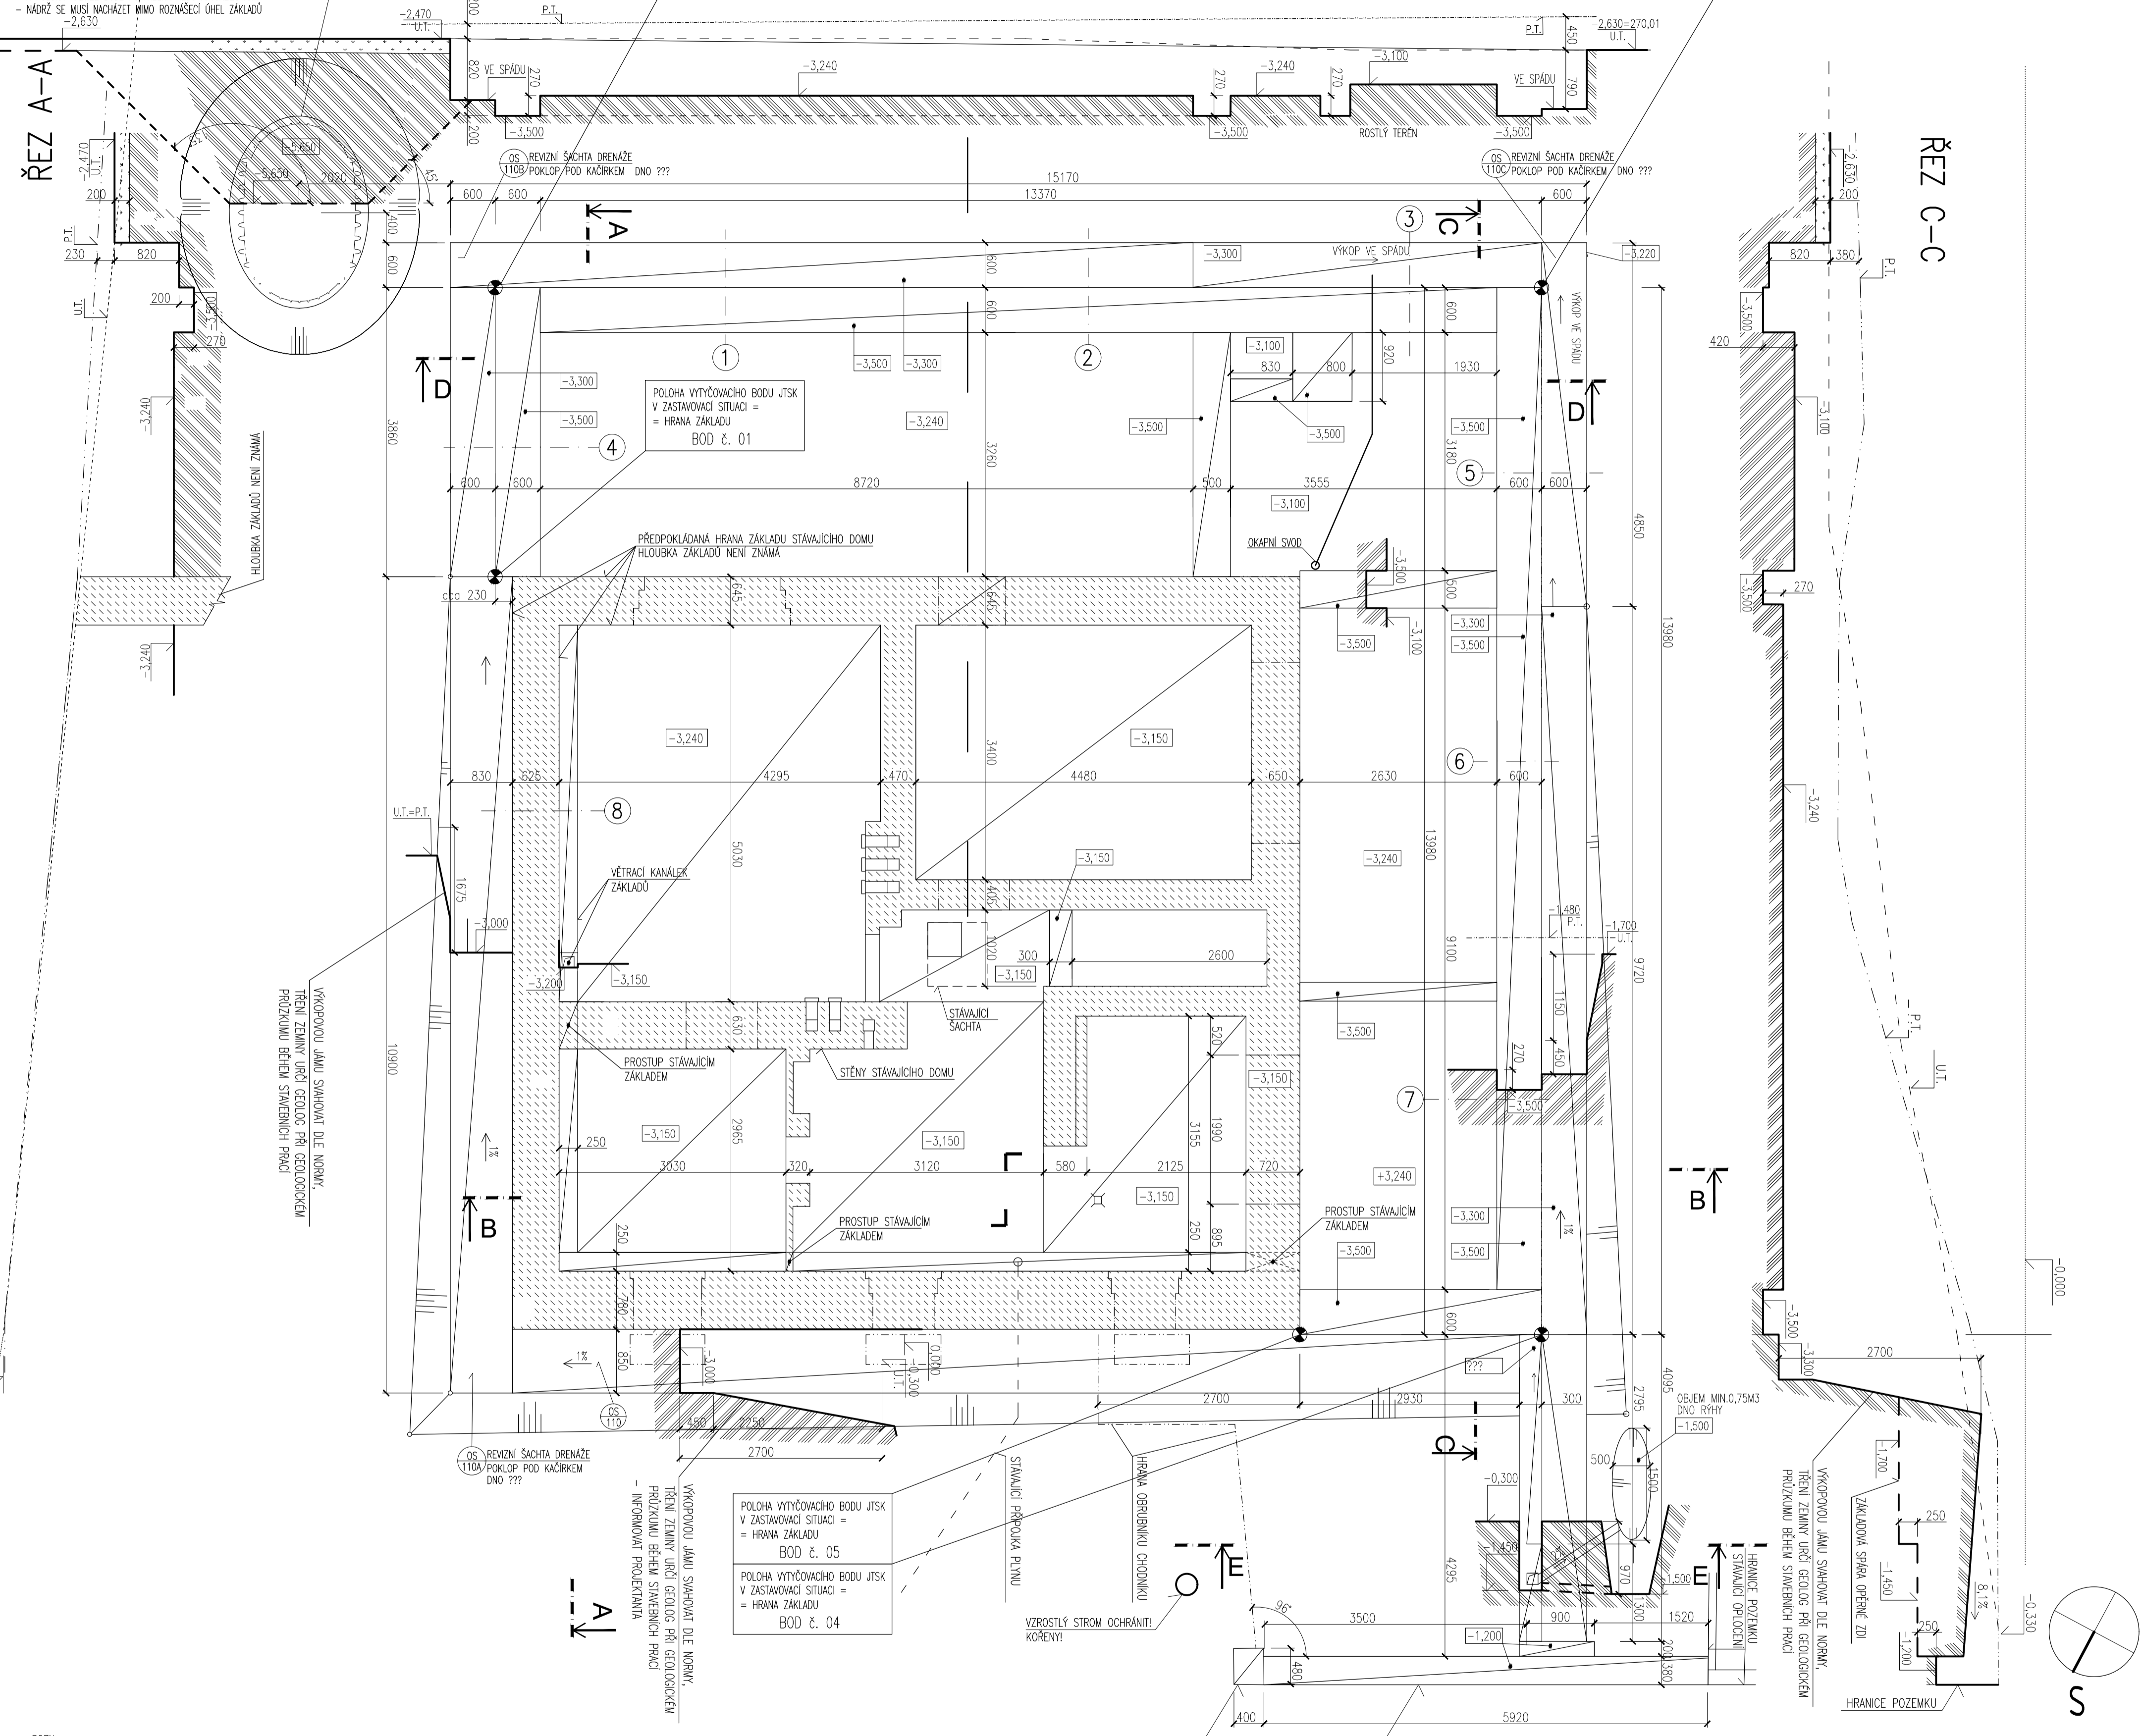

- POZN:
- PŘÍPADNĚ ZMĚNY ODSOUHLASÍ ARCHTEKT
 - ZÁKLADOVÁ SPÁRA MUSÍ VŠUDE SPLŇOVAT PŘEDPOKLADY VÝPOČTU, ZÁKLADY SE BUDOU POKLADAT DO ČERSTVÉ ZÁKLADOVÉ SPÁRY (NENÁČEHRANĚ)
 ZÁKLADOVOU SPÁRU MUSÍ PŘEVZÍT GEOLOG A STATIK
 - V CĚLÉM OBRYSU VÝKOPOVÝCH PRACÍ BUDE SEJMUTE ORNICE DLE POTŘEBY, PŘEDPOKLAD: V TL. 200MM
 - HLADINA PODZEMNÍ VODY BUDE ZJIŠTĚNA INŽENÝRSKO-GEOLOGICKÝM PRŮZKUMEM V PRŮBĚHU VÝKOPOVÝCH PRACÍ
 - RÝHY HLUBŠÍ NEŽ 1m NUTNO ZAJISTIT PAŽENÍM, VZPĚRAMI NEBO ZAPORAMI
 - VÝKOPY PRO INSTALACE NEJSOU V TOMTO VÝKRESE ZANĚSENY, BUDOU PROVEDENY DLE PROJEKTU PROFESÍ.
 HLOUBKA VSKOKOVÝCH JMEK KOORDINOVAT S PROJEKTEM ZTI DLE MOŽNOSTI ULOŽIT NAD HPV DO PÍSKOVÉHO LŮŽE.
 - DRENÁŽ NÁPOJIT DO DEŠTOVÉHO LEŽATÉHO SVODU PŘES ZPĚJNOU KLAPKU.
 - POLOHOVÉ A VÝŠKOVÉ ZAMĚŘENÍ POZEMKU A BUDOVY JE ZPRACOVÁNE f. RA233 spol.s.r.o. r. 2012
 - PŘI BOURÁNÍ KONSTRUKCI JE NUTNĚ RESPEKTOVAT POSTUPY STANOVENÉ STATIKEM
 - VEŠKERÉ ROZVODY INSTALACÍ BUDOU KOMPLETNĚ DEMONTOVÁNY
 - ZPŮSOB ZALOŽENÍ DOMU ANI HLOUBKU ZÁKLADŮ NEZNÁME, PŘI ODKRYTÍ ZÁKLADŮ KONZULTOVAT S PROJEKTANTEM
 - STAVAJÍCÍ ZELENĚ - KEŘE, STROMY - OCHRÁNIT !

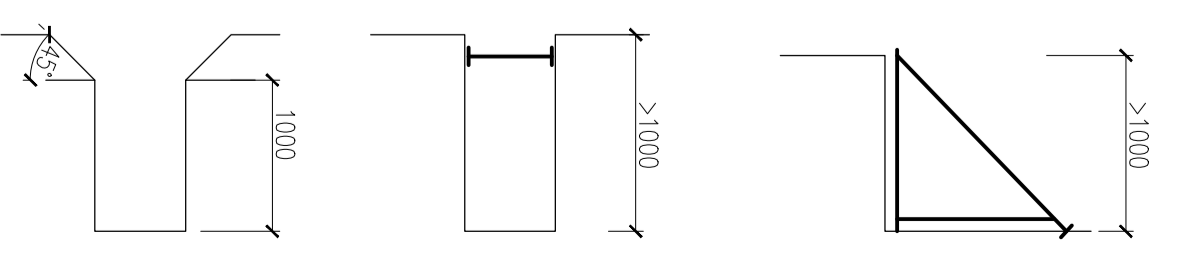

STAVBA	RODINNÝ DŮM MATĚJSKÁ STAVEBNÍ ÚPRAVY A PŘÍSTAVBA		ČÍSLO PRÁCE	<i>[Signature]</i>
OBJEKT	D.1 - RODINNÝ DŮM	ČÍSLO PRÁCE		
ADRESA	MATĚJSKÁ 1823, 16000 PRAHA 6 - DEJVICE	MĚRÍTKO	1:50	
INVESTOR	JUDr. PETR KAUS Ph.D., NAD KRÁLOVSKOU OBOROU 161, PRAHA 7	DATUM	06/2015	
PROJEKTANT	Ing. arch. L. Lábus AA - Arch. atelier, Komunardů 5, Praha 7	STUPEŇ	DPS	
PROJEKTANT ČÁSTI DOKUMENTACE	Ing. arch. Ladislav Lábus, Ing. arch. Jitka Hofmeisterová	ČÁST DOKUMENTACE	D.1.1.2.A	
VÝKRES	PŮDORYS VÝKOPŮ		ČÍSLO KRESLE	ČÍSLO PRÁCE 2A.00

+0,000 = 272,640 m n.m., B.p.v.