


# PŮDORYS

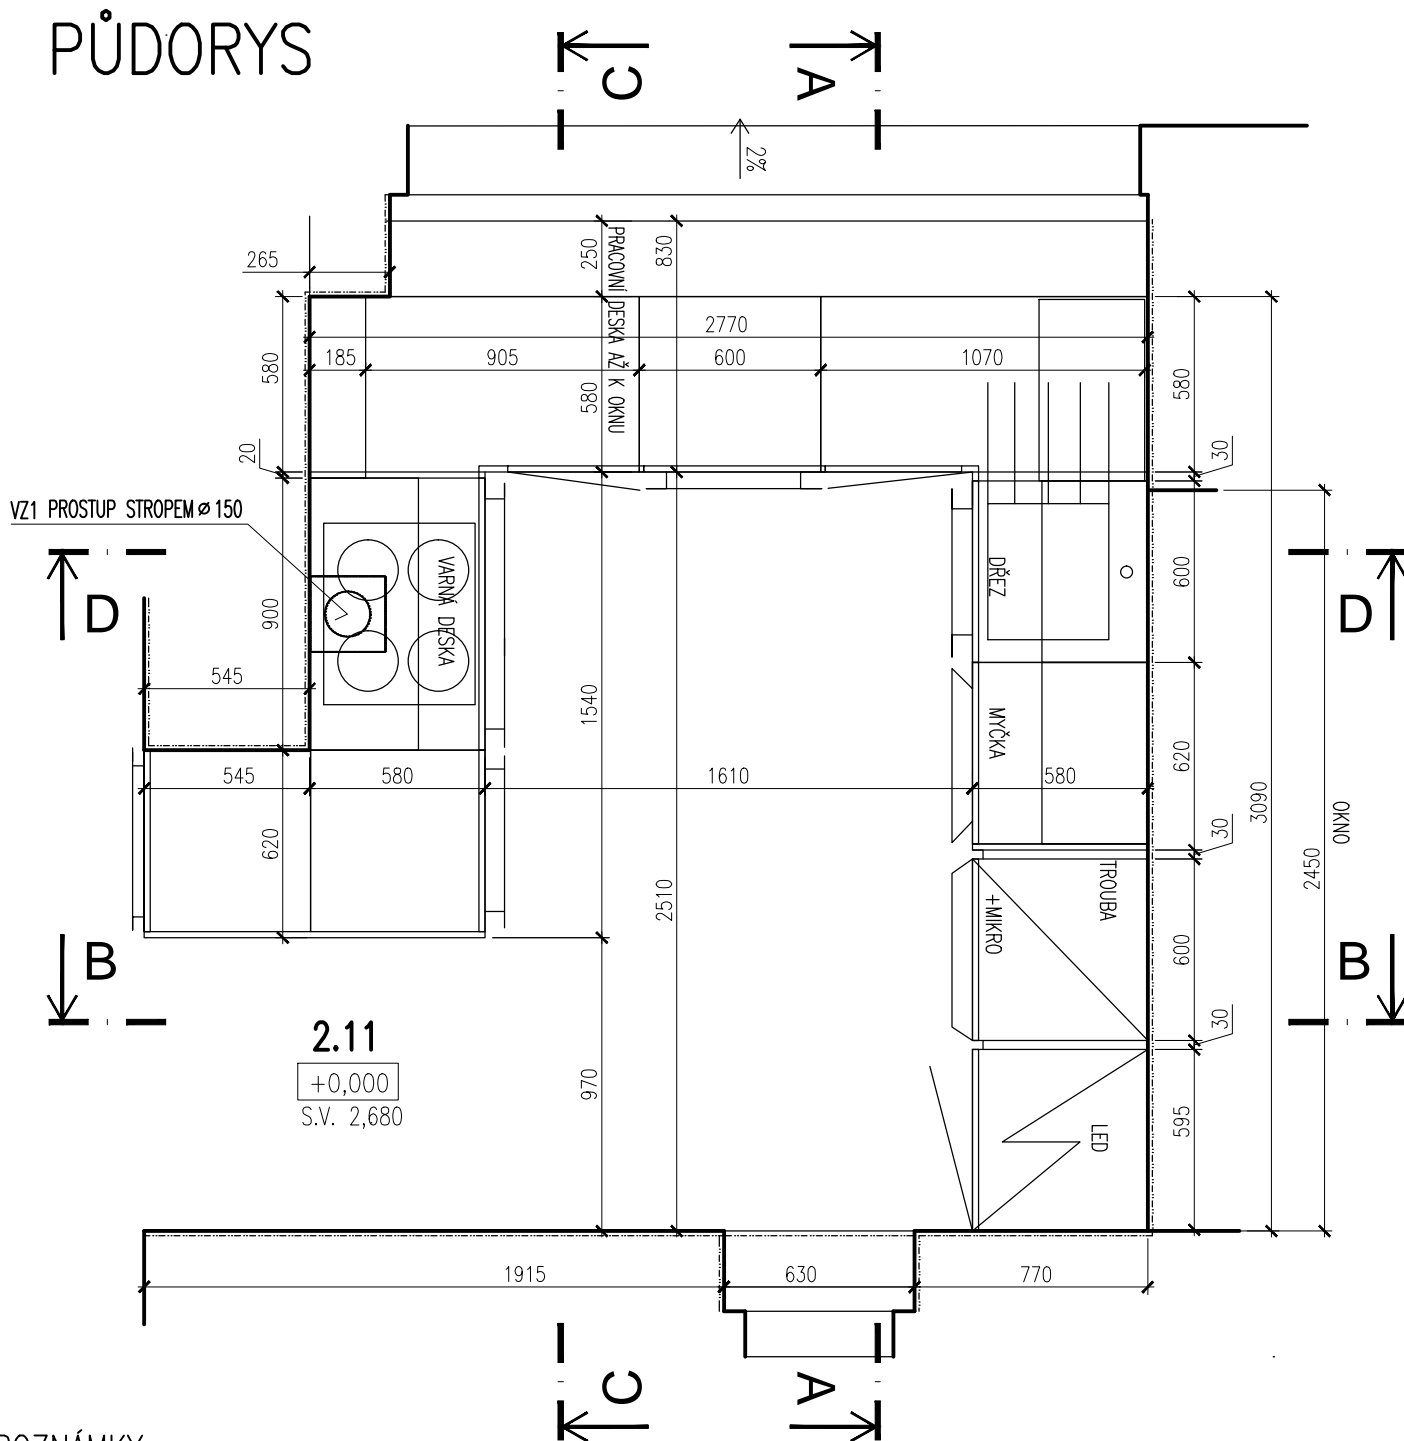

## POZNÁMKY:

- 1-PŘÍPADNÉ ZMĚNY ODSOUHLASÍ ARCHITEKT
- 2-VÝVODY INSTALACÍ ELEKTRO, ZTI A VZT KOORDINOVAT S PROJEKTY PROFESÍ
- 3-KUCHYŇSKÁ LINKA JE SOUČÁSTÍ PROJEKTU INTERIÉRU
- 4-SPOLUATOREM NÁVRHU KUCHYŇĚ JE KAMILA ŘEZNIČKOVÁ,  
STUDIO CUCINE, studio@studiocucine.cz, TEL.: 602 296 058
- 5-OBKLAD STĚNY NAD LINKOU KOORDINOVAT S PRACOVNÍ DESKOU - CORIAN

POZN.: VEŠKERÉ ROZMĚRY NUTNO OVĚŘIT NA STAVBĚ

OS  
71




## KUCHYŇSKÁ LINKA PŘÍZEMÍ

## 2.11


DPS 1:25

06/15 31.10a

# POHLED A-A

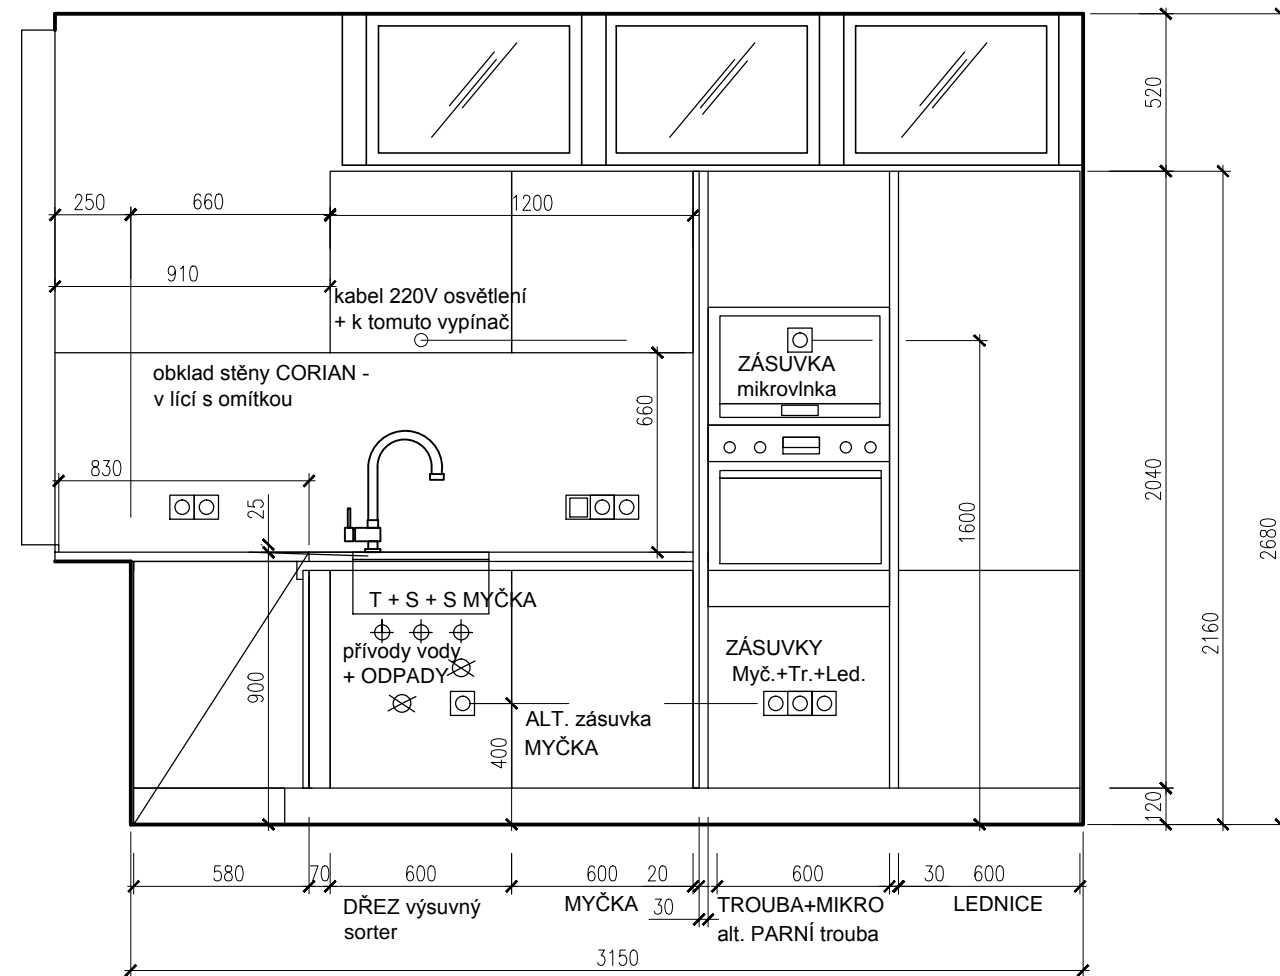

# POHLED B-B

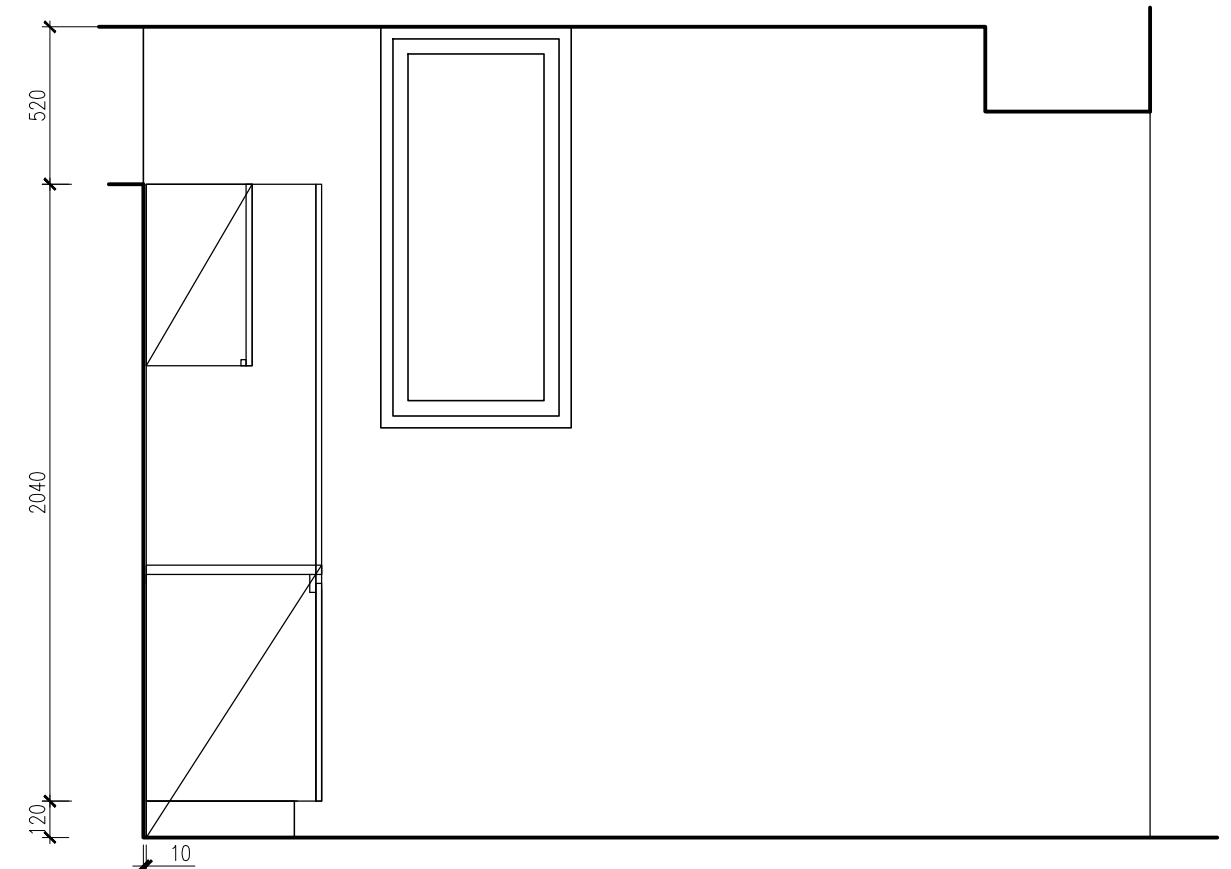

**POZNÁMKY:**

- 1-PŘÍPADNÉ ZMĚNY ODSOUHLASÍ ARCHITEKT
- 2-VÝVODY INSTALACÍ ELEKTRO, ZTI A VZT KOORDINOVAT S PROJEKTY PROFESÍ
- 3-KUCHYŇSKÁ LINKA JE SOUČÁSTÍ PROJEKTU INTERIÉRU
- 4-SPOLUATOREM NÁVRHU KUCHYŇE JE KAMILA ŘEZNÍČKOVÁ, STUDIO CUCINE, studio@studiocucine.cz, TEL.: 602 296 058
- 5-OBKLAD STĚNY NAD LINKOU KOORDINOVAT S PRACOVNÍ DESKOU – CORIAN




OS  
71


POZN.: VEŠKERÉ ROZMĚRY NUTNO OVĚŘIT NA STAVBĚ

|                                  |               |       |        |
|----------------------------------|---------------|-------|--------|
| <h2>KUCHYŇSKÁ LINKA PŘÍZEMÍ</h2> | <h2>2.11</h2> | DPS   | 1:25   |
|                                  |               | 06/15 | 31.10b |

# POHLED C-C

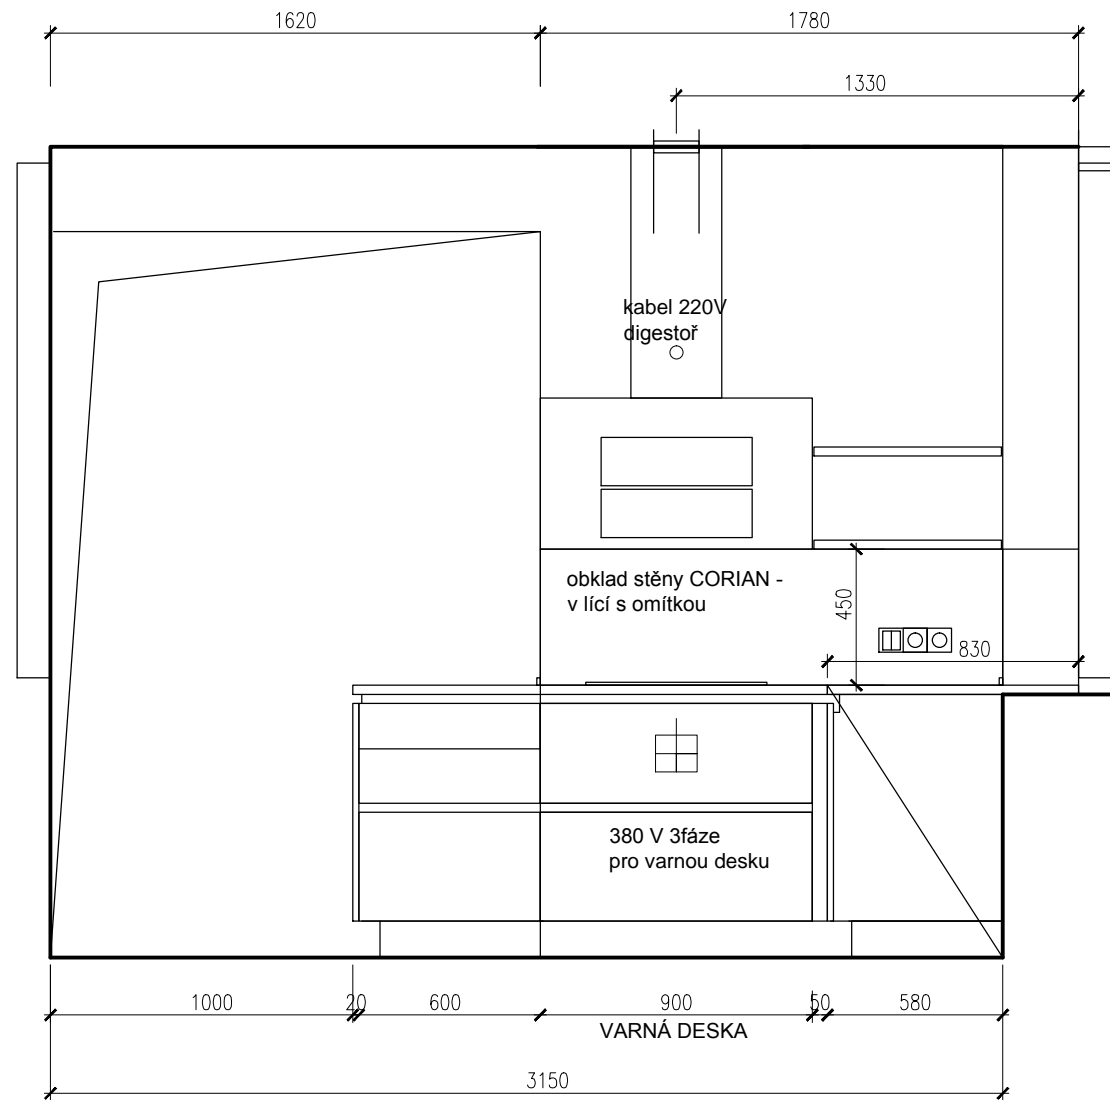

# POHLED D-D

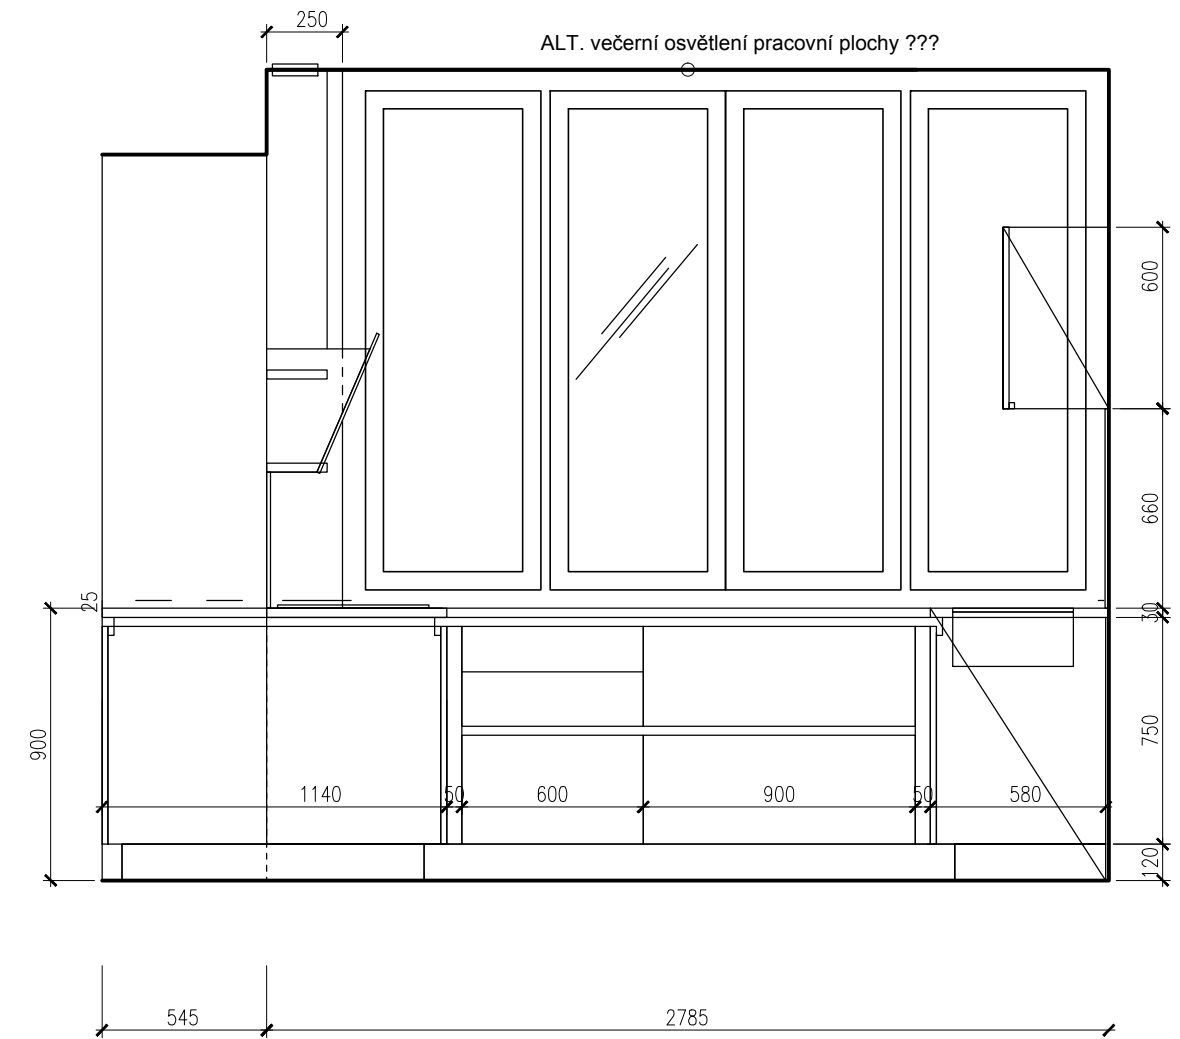

## POZNÁMKY:

- 1-PŘÍPADNÉ ZMĚNY ODSOUHLASÍ ARCHITEKT
- 2-VÝVODY INSTALACÍ ELEKTRO, ZTI A VZT KOORDINOVAT S PROJEKTY PROFESÍ
- 3-KUCHYŇSKÁ LINKA JE SOUČÁSTÍ PROJEKTU INTERIÉRU
- 4-SPOLUATOREM NÁVRHU KUCHYŇĚ JE KAMILA ŘEZNÍČKOVÁ, STUDIO CUCINE, studio@studiocucine.cz, TEL.: 602 296 058
- 5-OBKLAD STĚNY NAD LINKOU KOORDINOVAT S PRACOVNÍ DESKOU - CORIAN



OS  
71

POZN.: VEŠKERÉ ROZMĚRY NUTNO OVĚŘIT NA STAVBĚ

KUCHYŇSKÁ LINKA PŘÍZEMÍ

2.11

|       |        |
|-------|--------|
| DPS   | 1:25   |
| 06/15 | 31.10c |