


SVISLÝ ŘEZ VJEZDEM DO GARÁŽE

OS ROLOVACÍ VRATA BASIC HORMANN
95 HG-L

KLETOVANÝ BETON VYZTUŽENÝ
KARI SÍŤ 100x100x4

SKLADBA VIZ. D.2.2. KOMUNIKACE

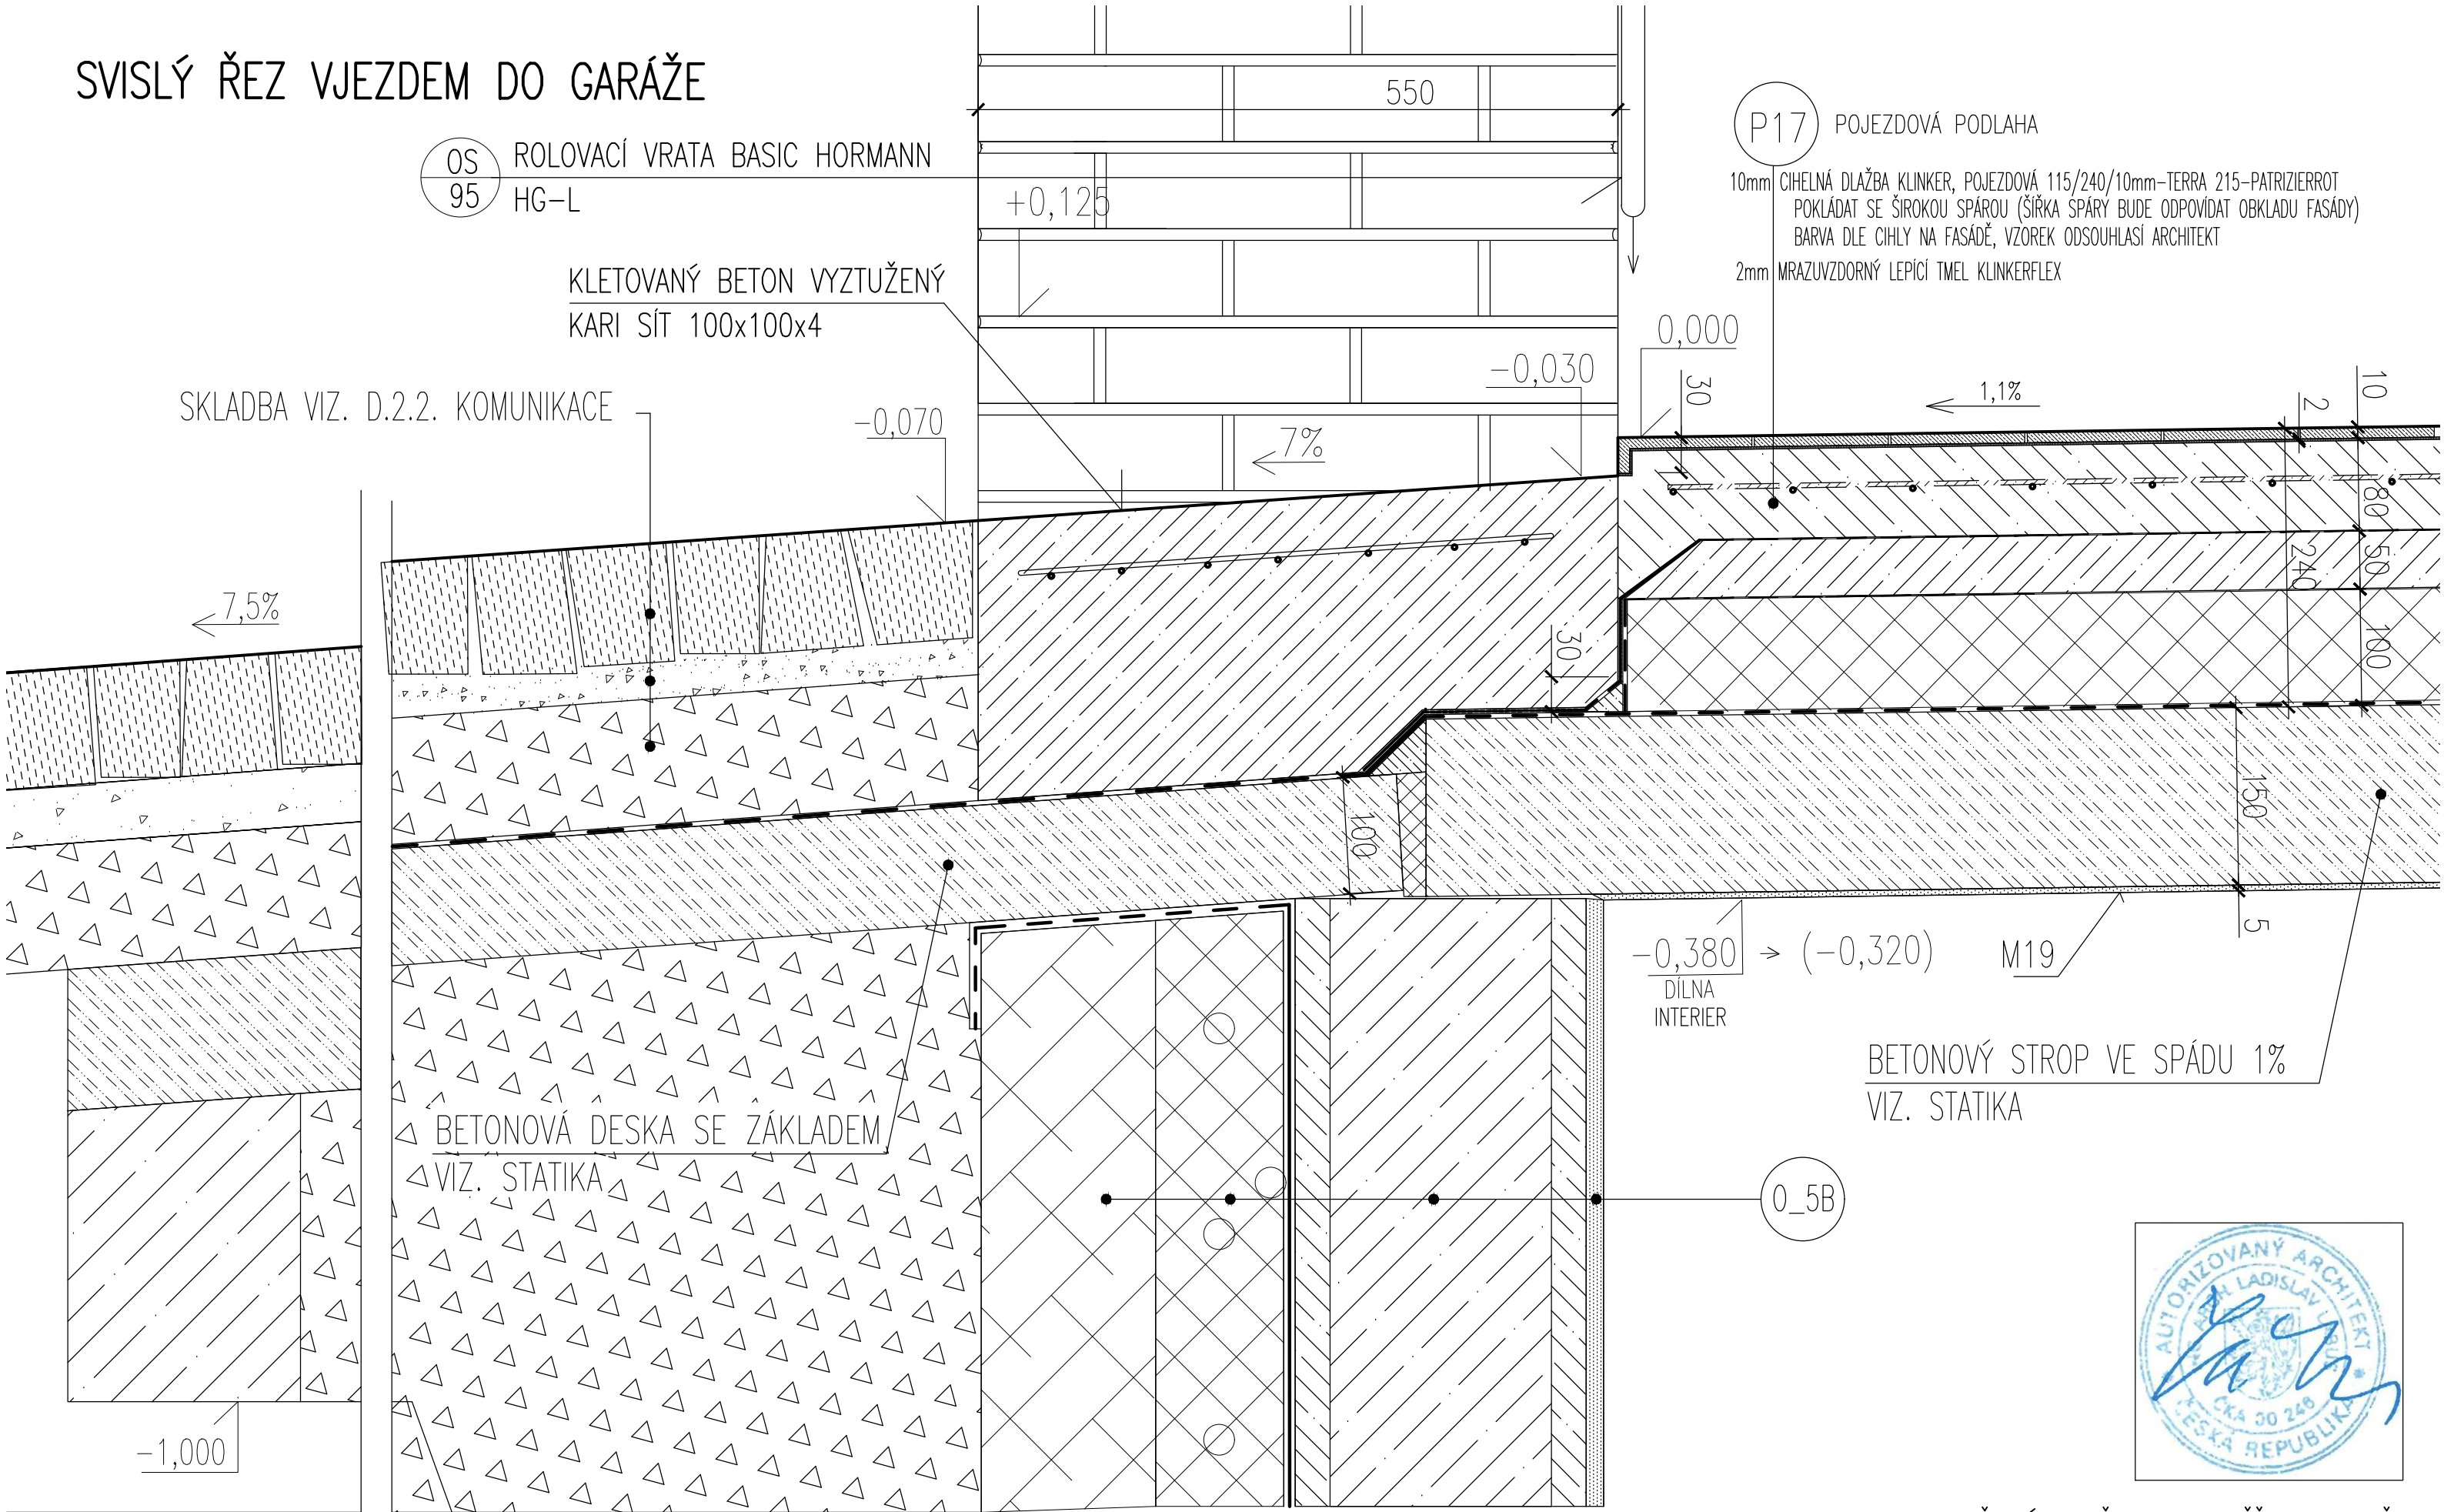

P17 POJEZDOVÁ PODLAHA
10mm CIHELNÁ DLAŽBA KLINKER, POJEZDOVÁ 115/240/10mm-TERRA 215-PATRIZIERROT
POKLÁDAT SE ŠIROKOU SPÁROU (ŠÍŘKA SPÁRY BUDE ODPOVÍDAT OBKLADU FASÁDY)
BARVA DLE CIHLY NA FASÁDĚ, VZOREK ODSOUHLASÍ ARCHITEKT
2mm MRAZUVZDORNÝ LEPÍCÍ TMEL KLINKERFLEX

BETONOVÁ DESKA SE ZÁKLADEM
VIZ. STATIKA

BETONOVÝ STROP VE SPÁDU 1%
VIZ. STATIKA



POZN.: VEŠKERÉ ROZMĚRY NUTNO OVĚŘIT NA STAVBĚ

STYK PŘÍSTAVBY S DLAŽBOU GARÁŽE A VRATY	DPS	1:5
	03/16	32.9