



DETAIL ŠIKMÉHO OKNA SUTER. – NADPRAŽÍ ŘEZ PŘÍČNÝ

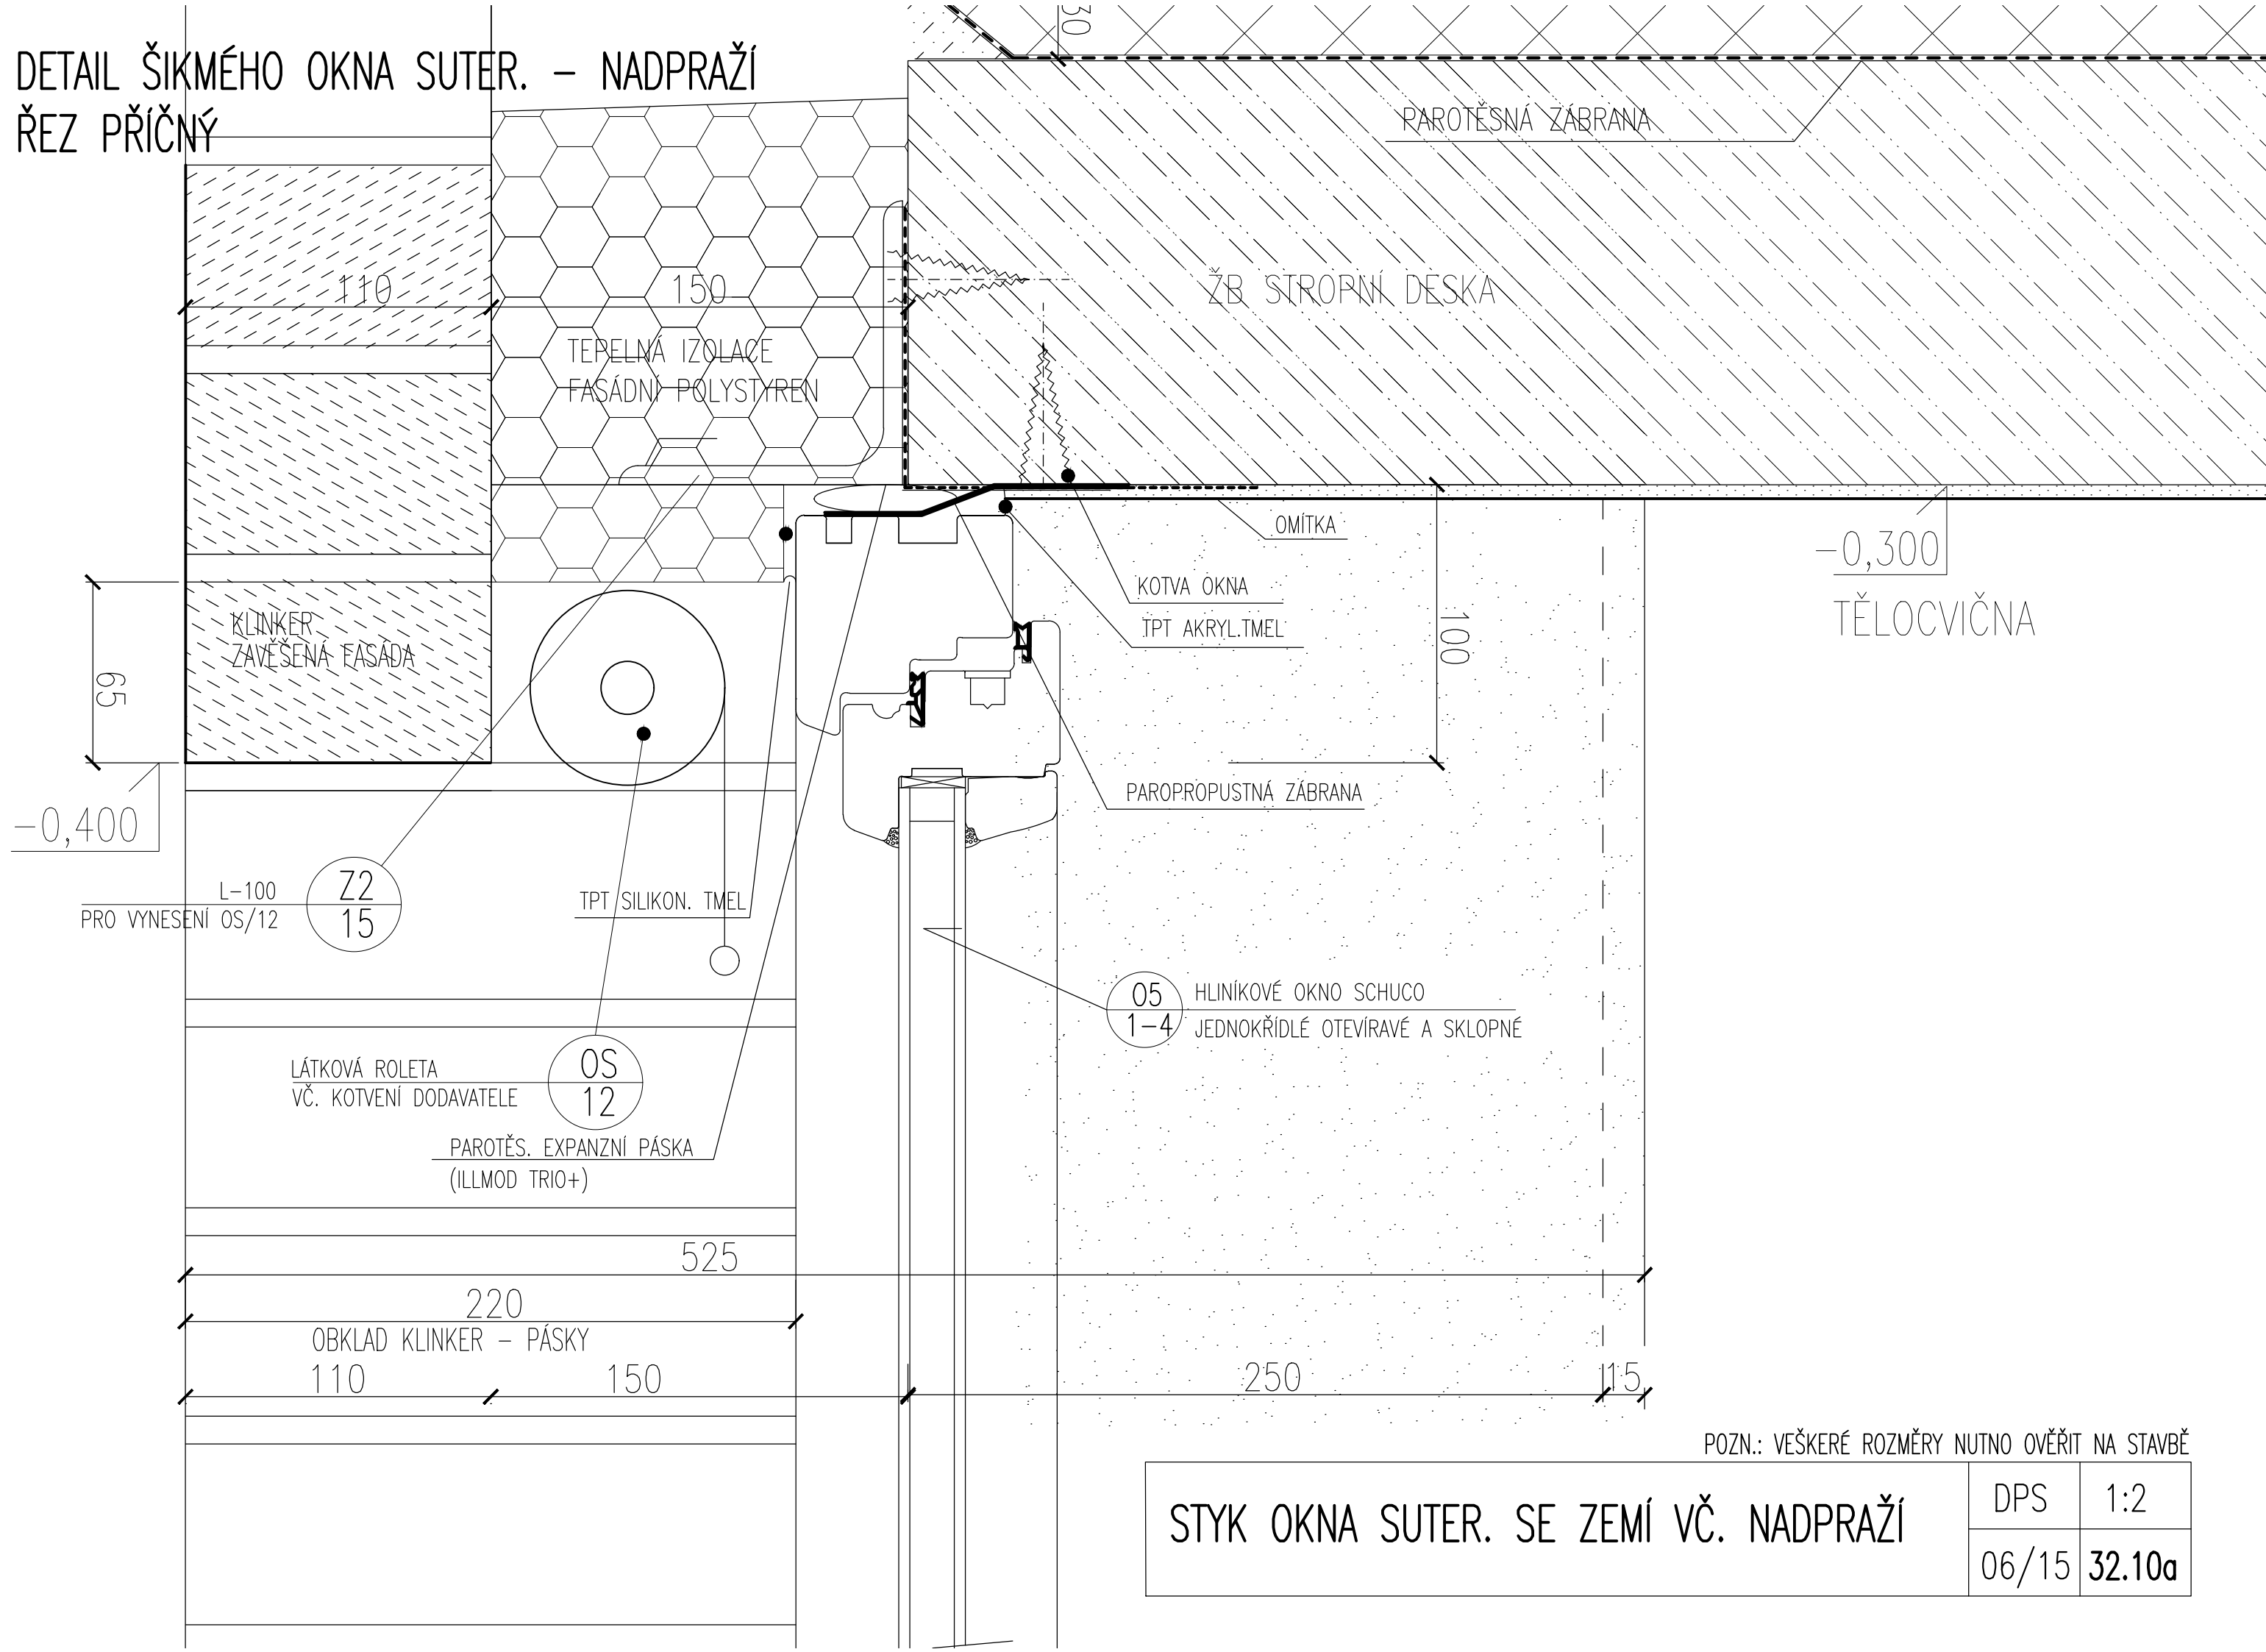



POZN.: VEŠKERÉ ROZMĚRY NUTNO OVĚŘIT NA STAVBĚ

STYK OKNA SUTER. SE ZEMÍ VČ. NADPRAŽÍ	DPS	1:2
	06/15	32.10a

STYK OKNA SUTER. SE ZEMÍ ŘEZ PŘÍČNÝ

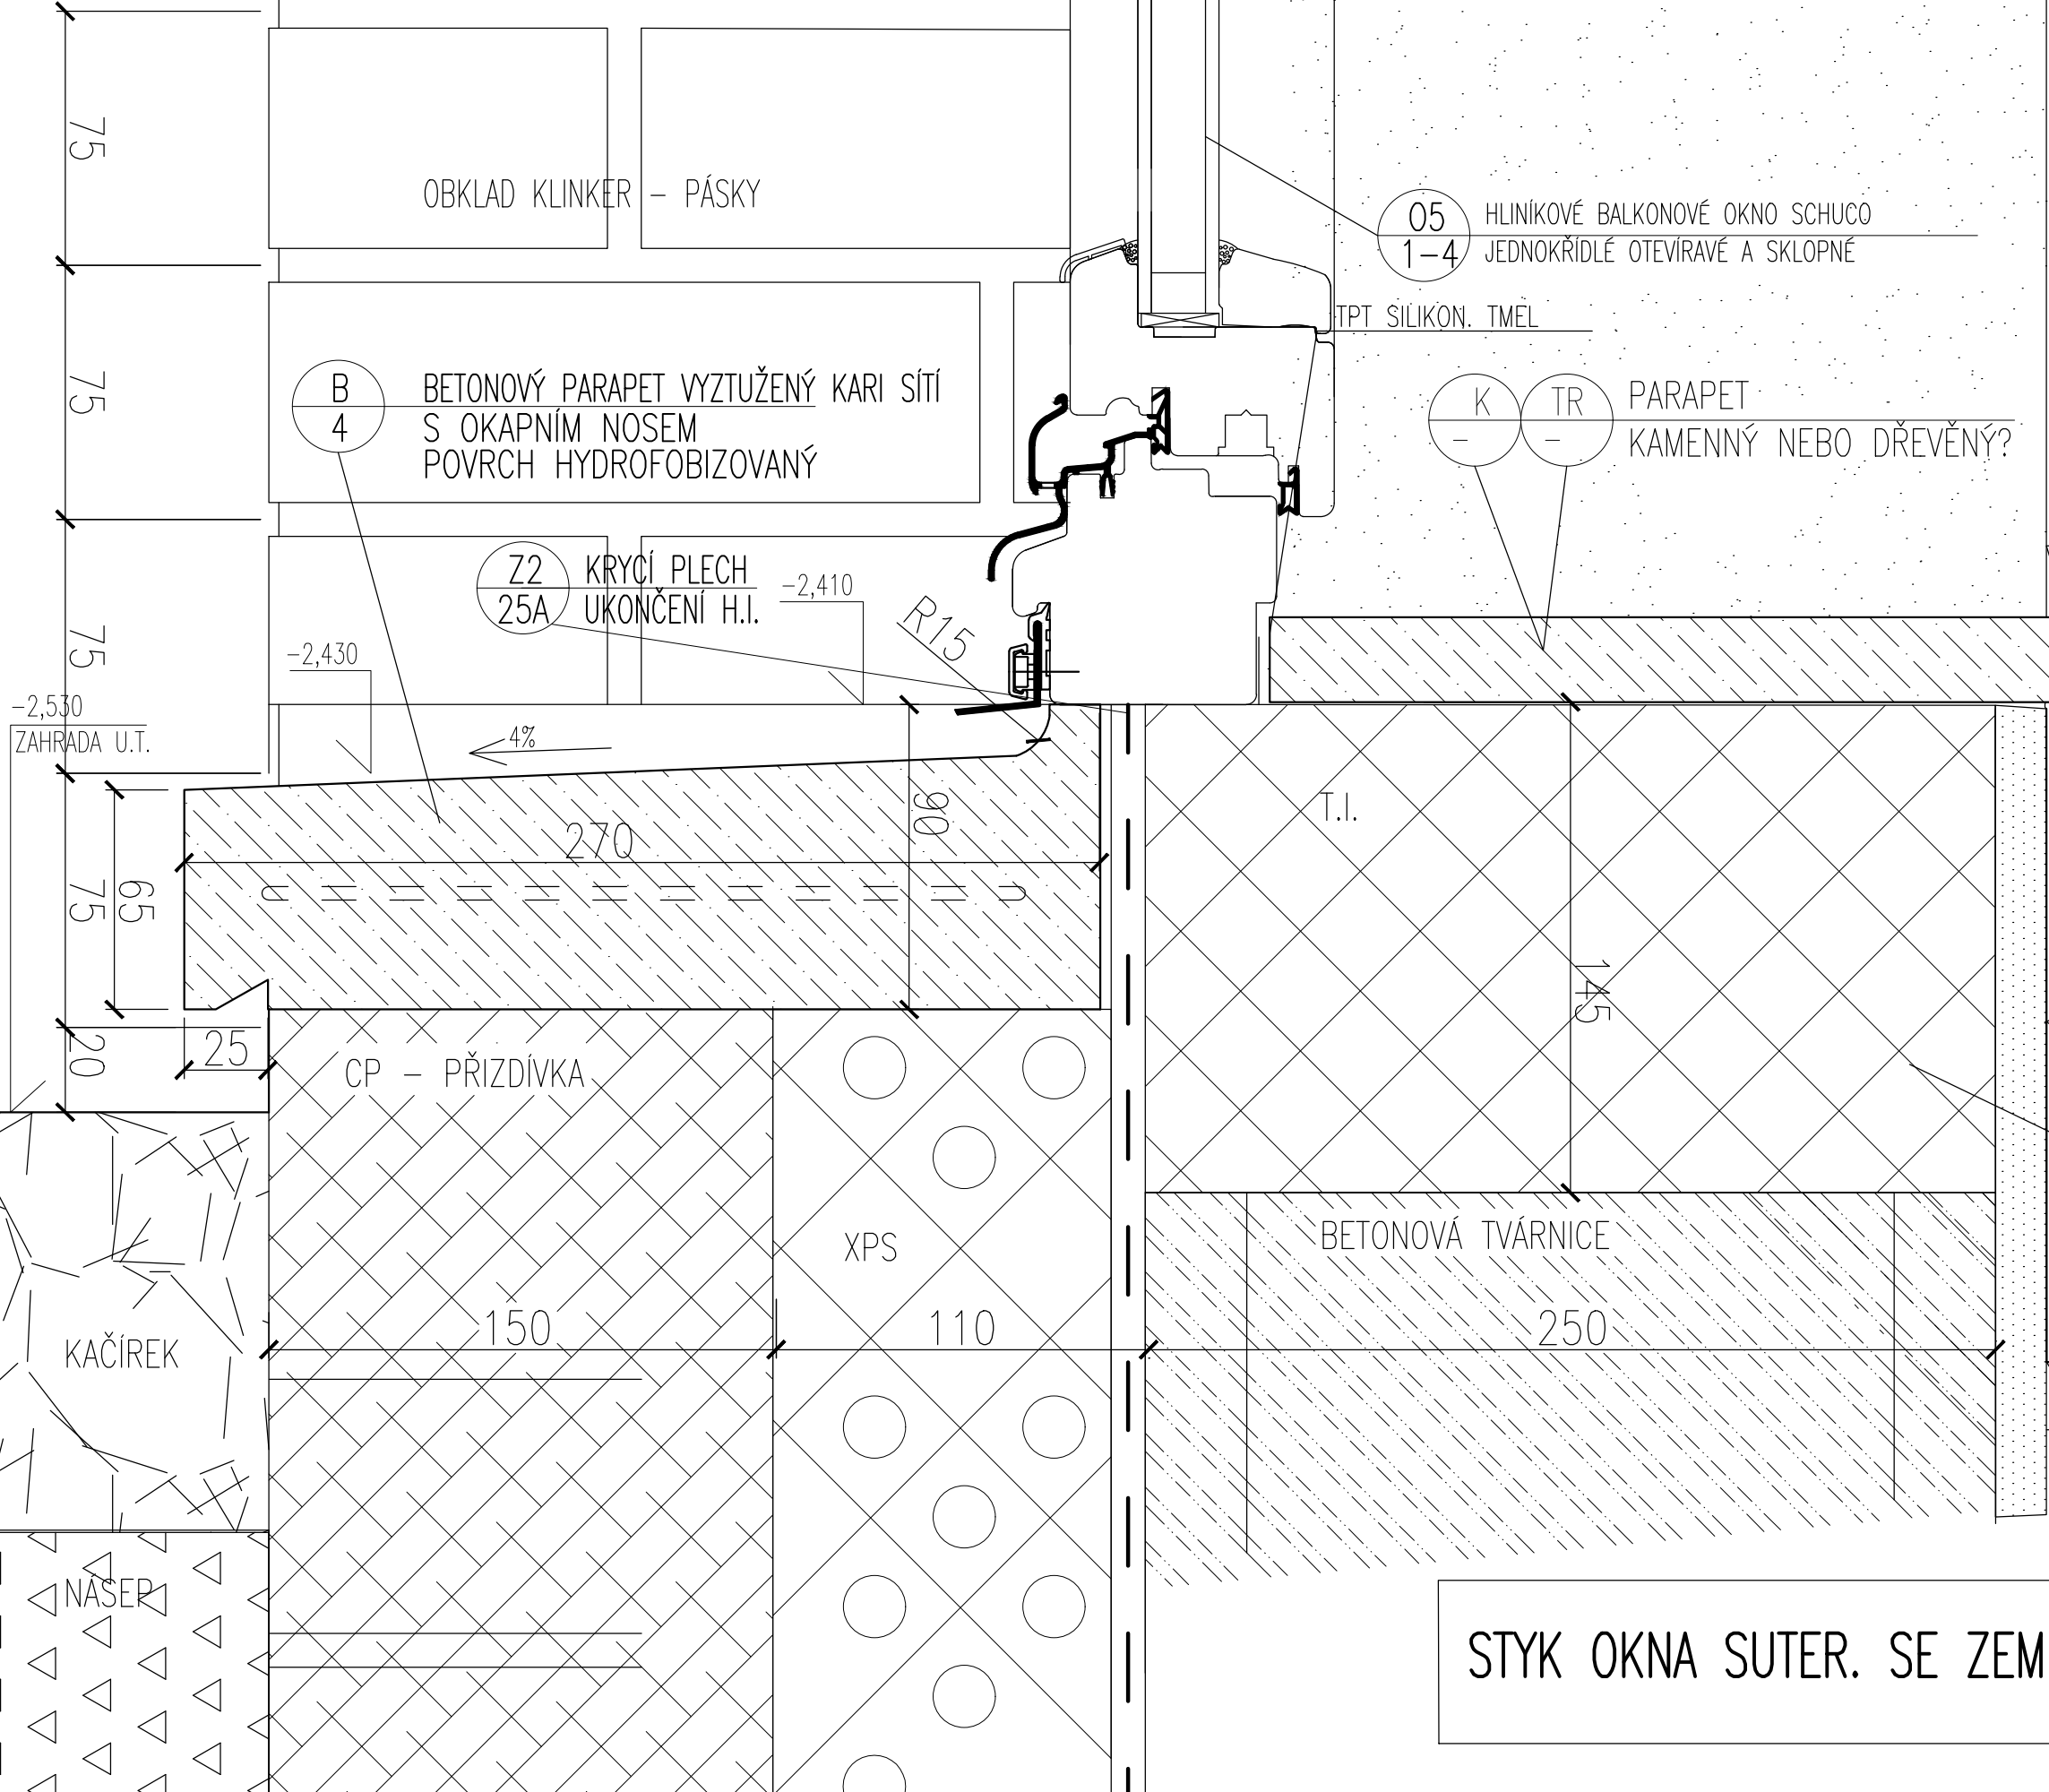

ŘEZPOHLED PODÉLNÝ

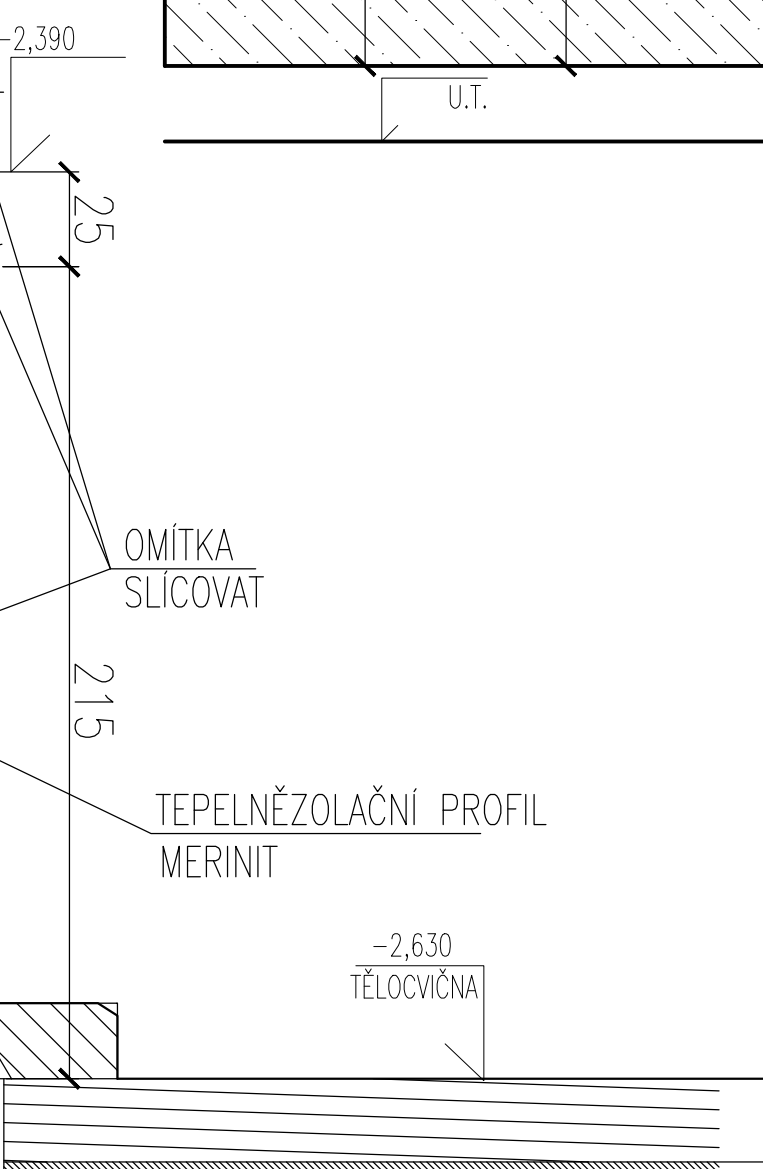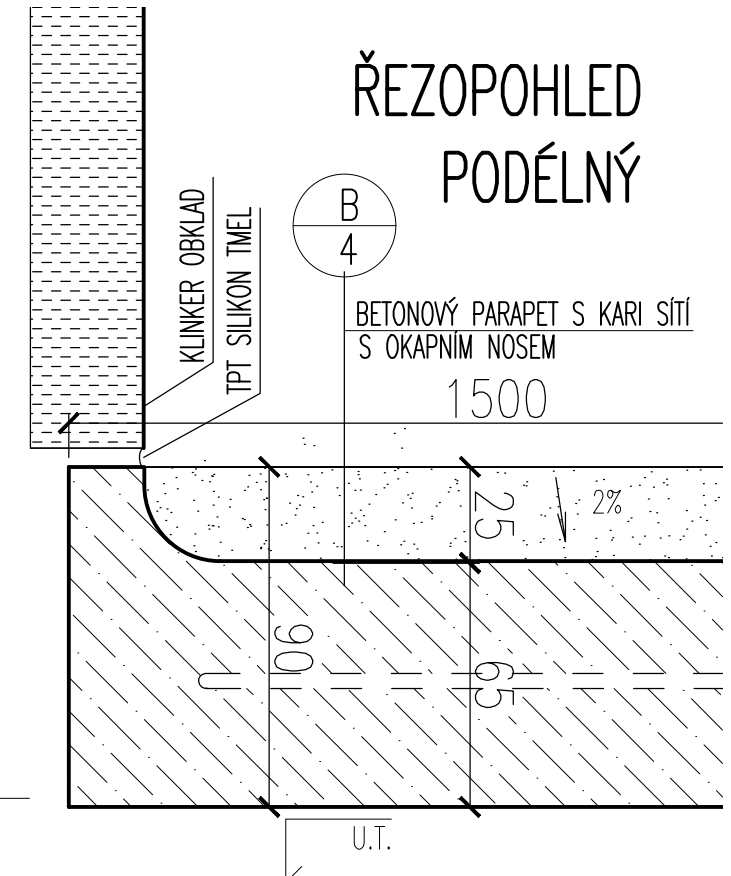

POZN.: VEŠKERÉ ROZMĚRY NUTNO OVĚŘIT NA STAVBĚ

STYK OKNA SUTER. SE ZEMÍ VČ. NADPRAŽÍ	DPS	1:2
	06/15	32.10b