


SVISLÝ ŘEZ ZÁBRADLÍM GARÁŽE

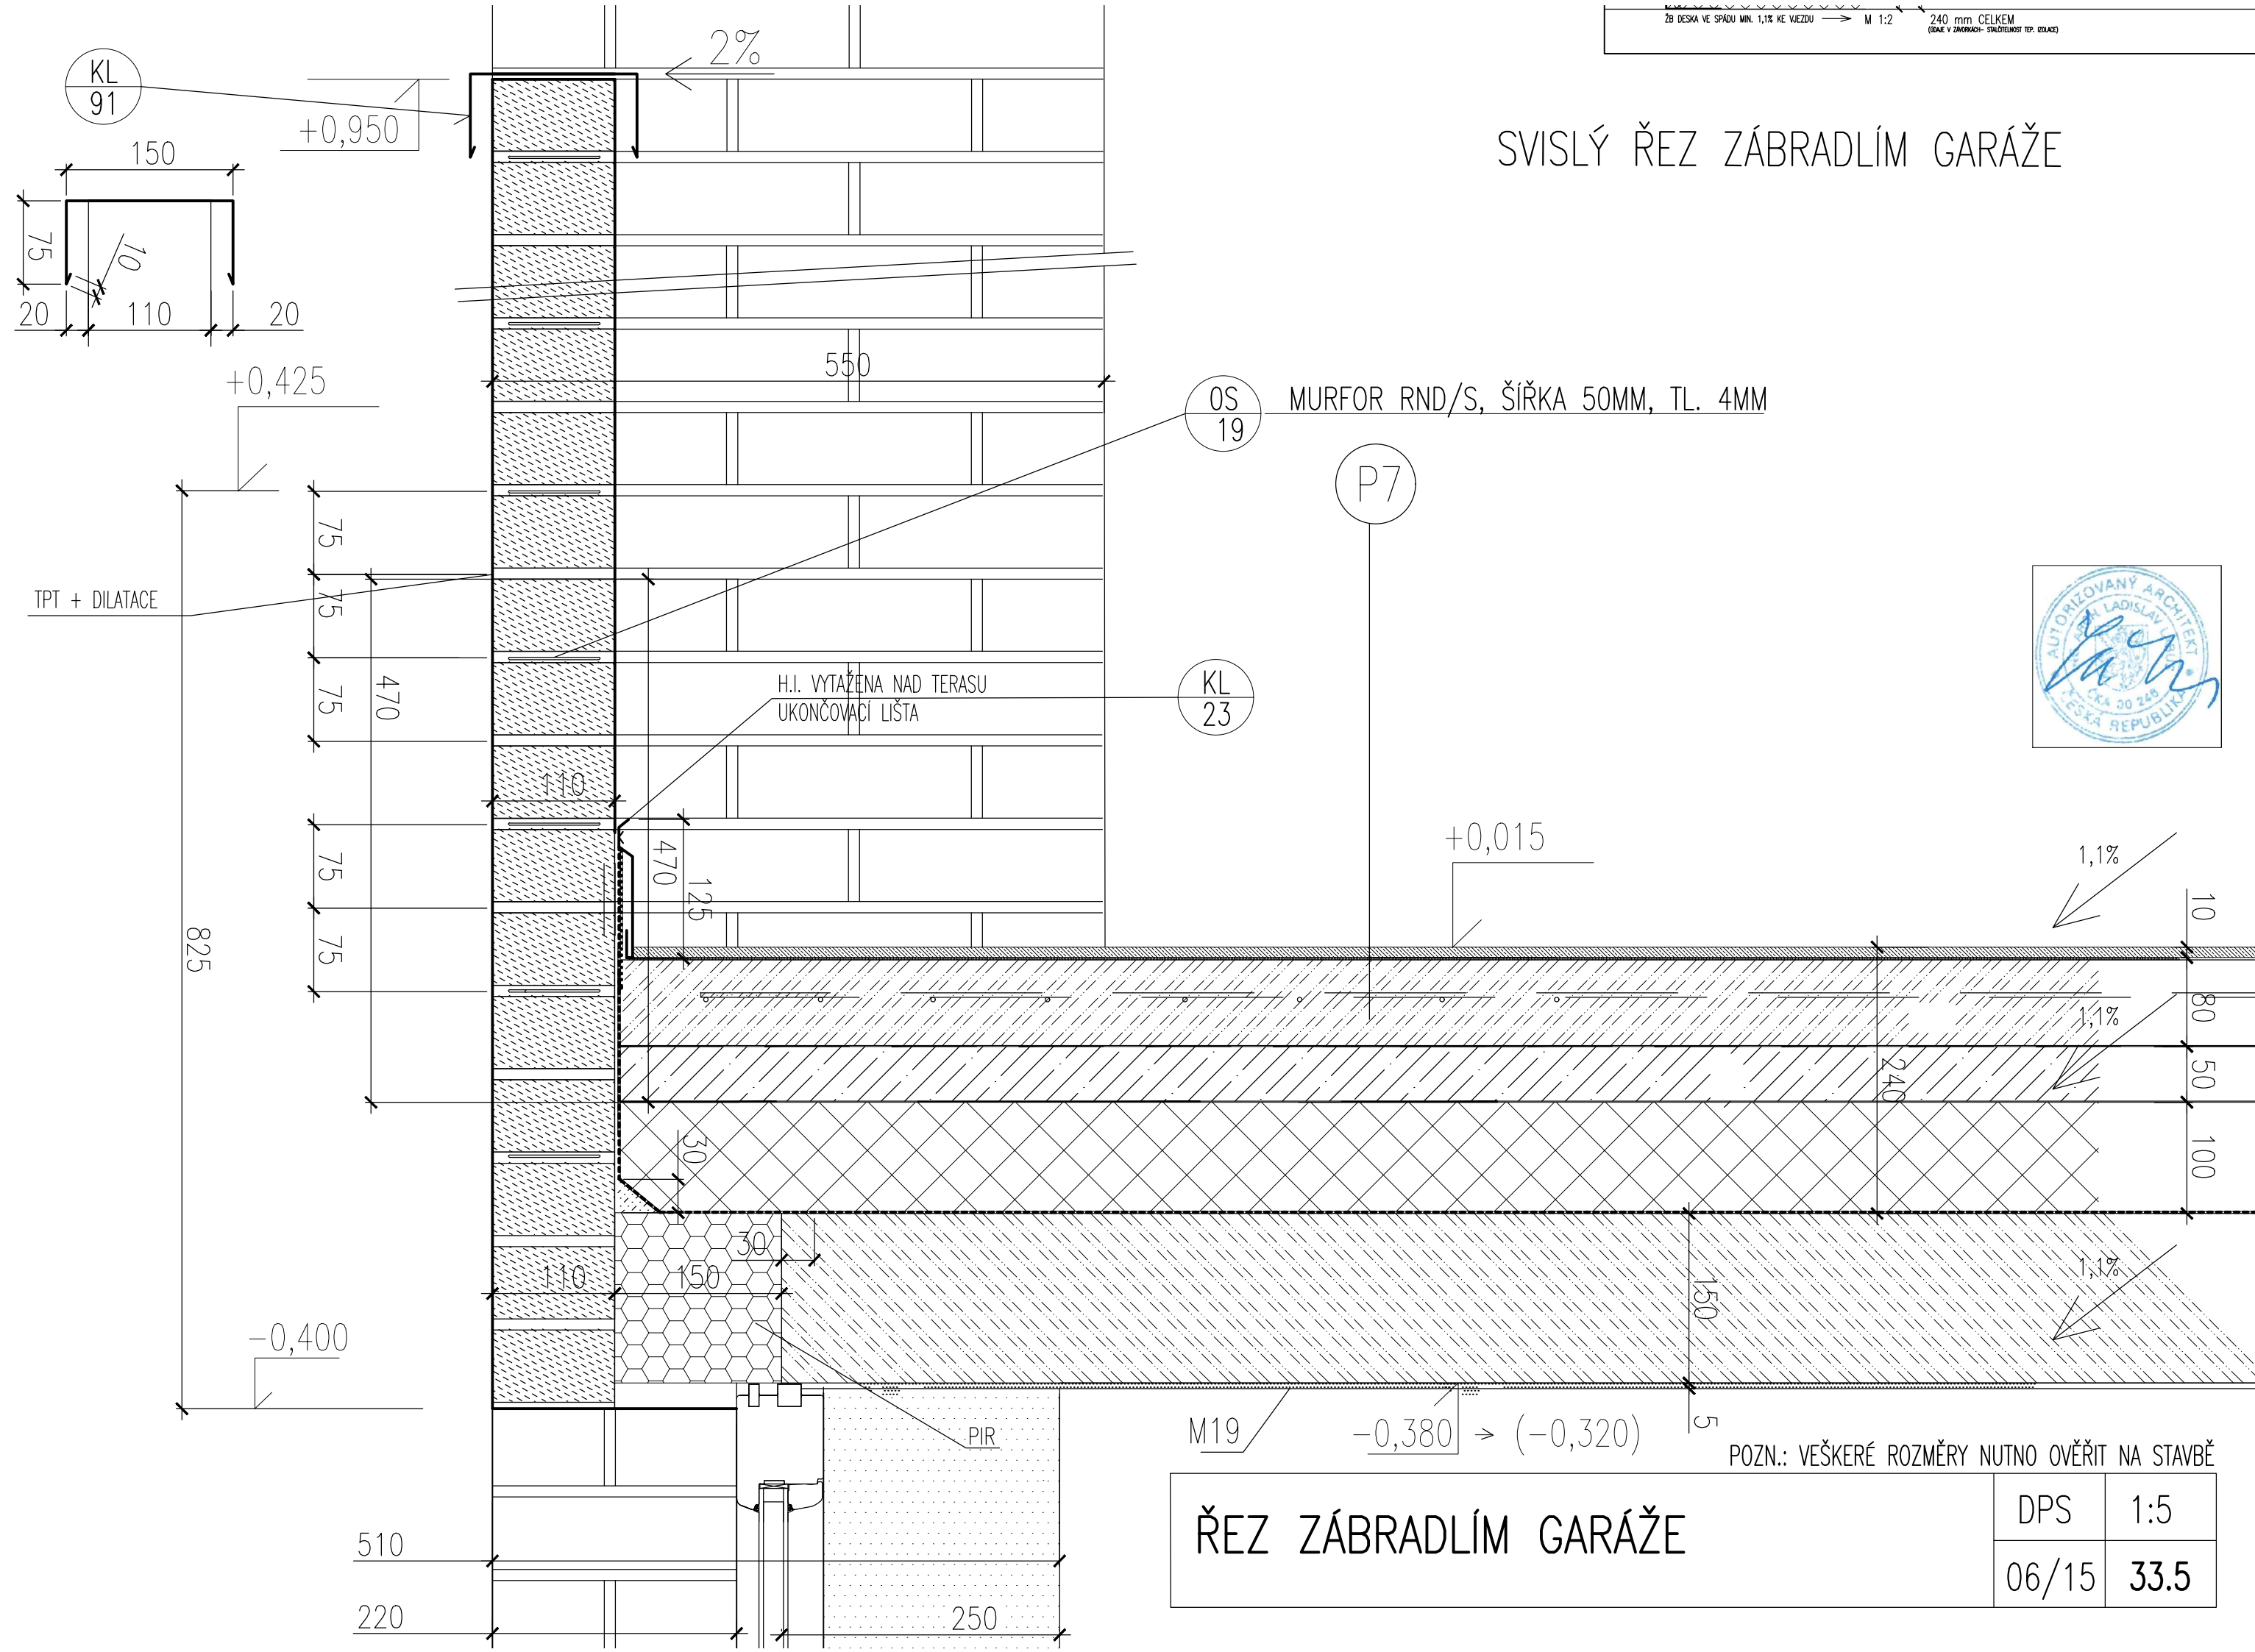

M19 -0,380 → (-0,320)

POZN.: VEŠKERÉ ROZMĚRY NUTNO OVĚŘIT NA STAVBĚ

ŘEZ ZÁBRADLÍM GARÁŽE	DPS	1:5
	06/15	33.5