


SVISLÝ ŘEZ V MÍSTĚ ZÁBRADLÍ TERASY

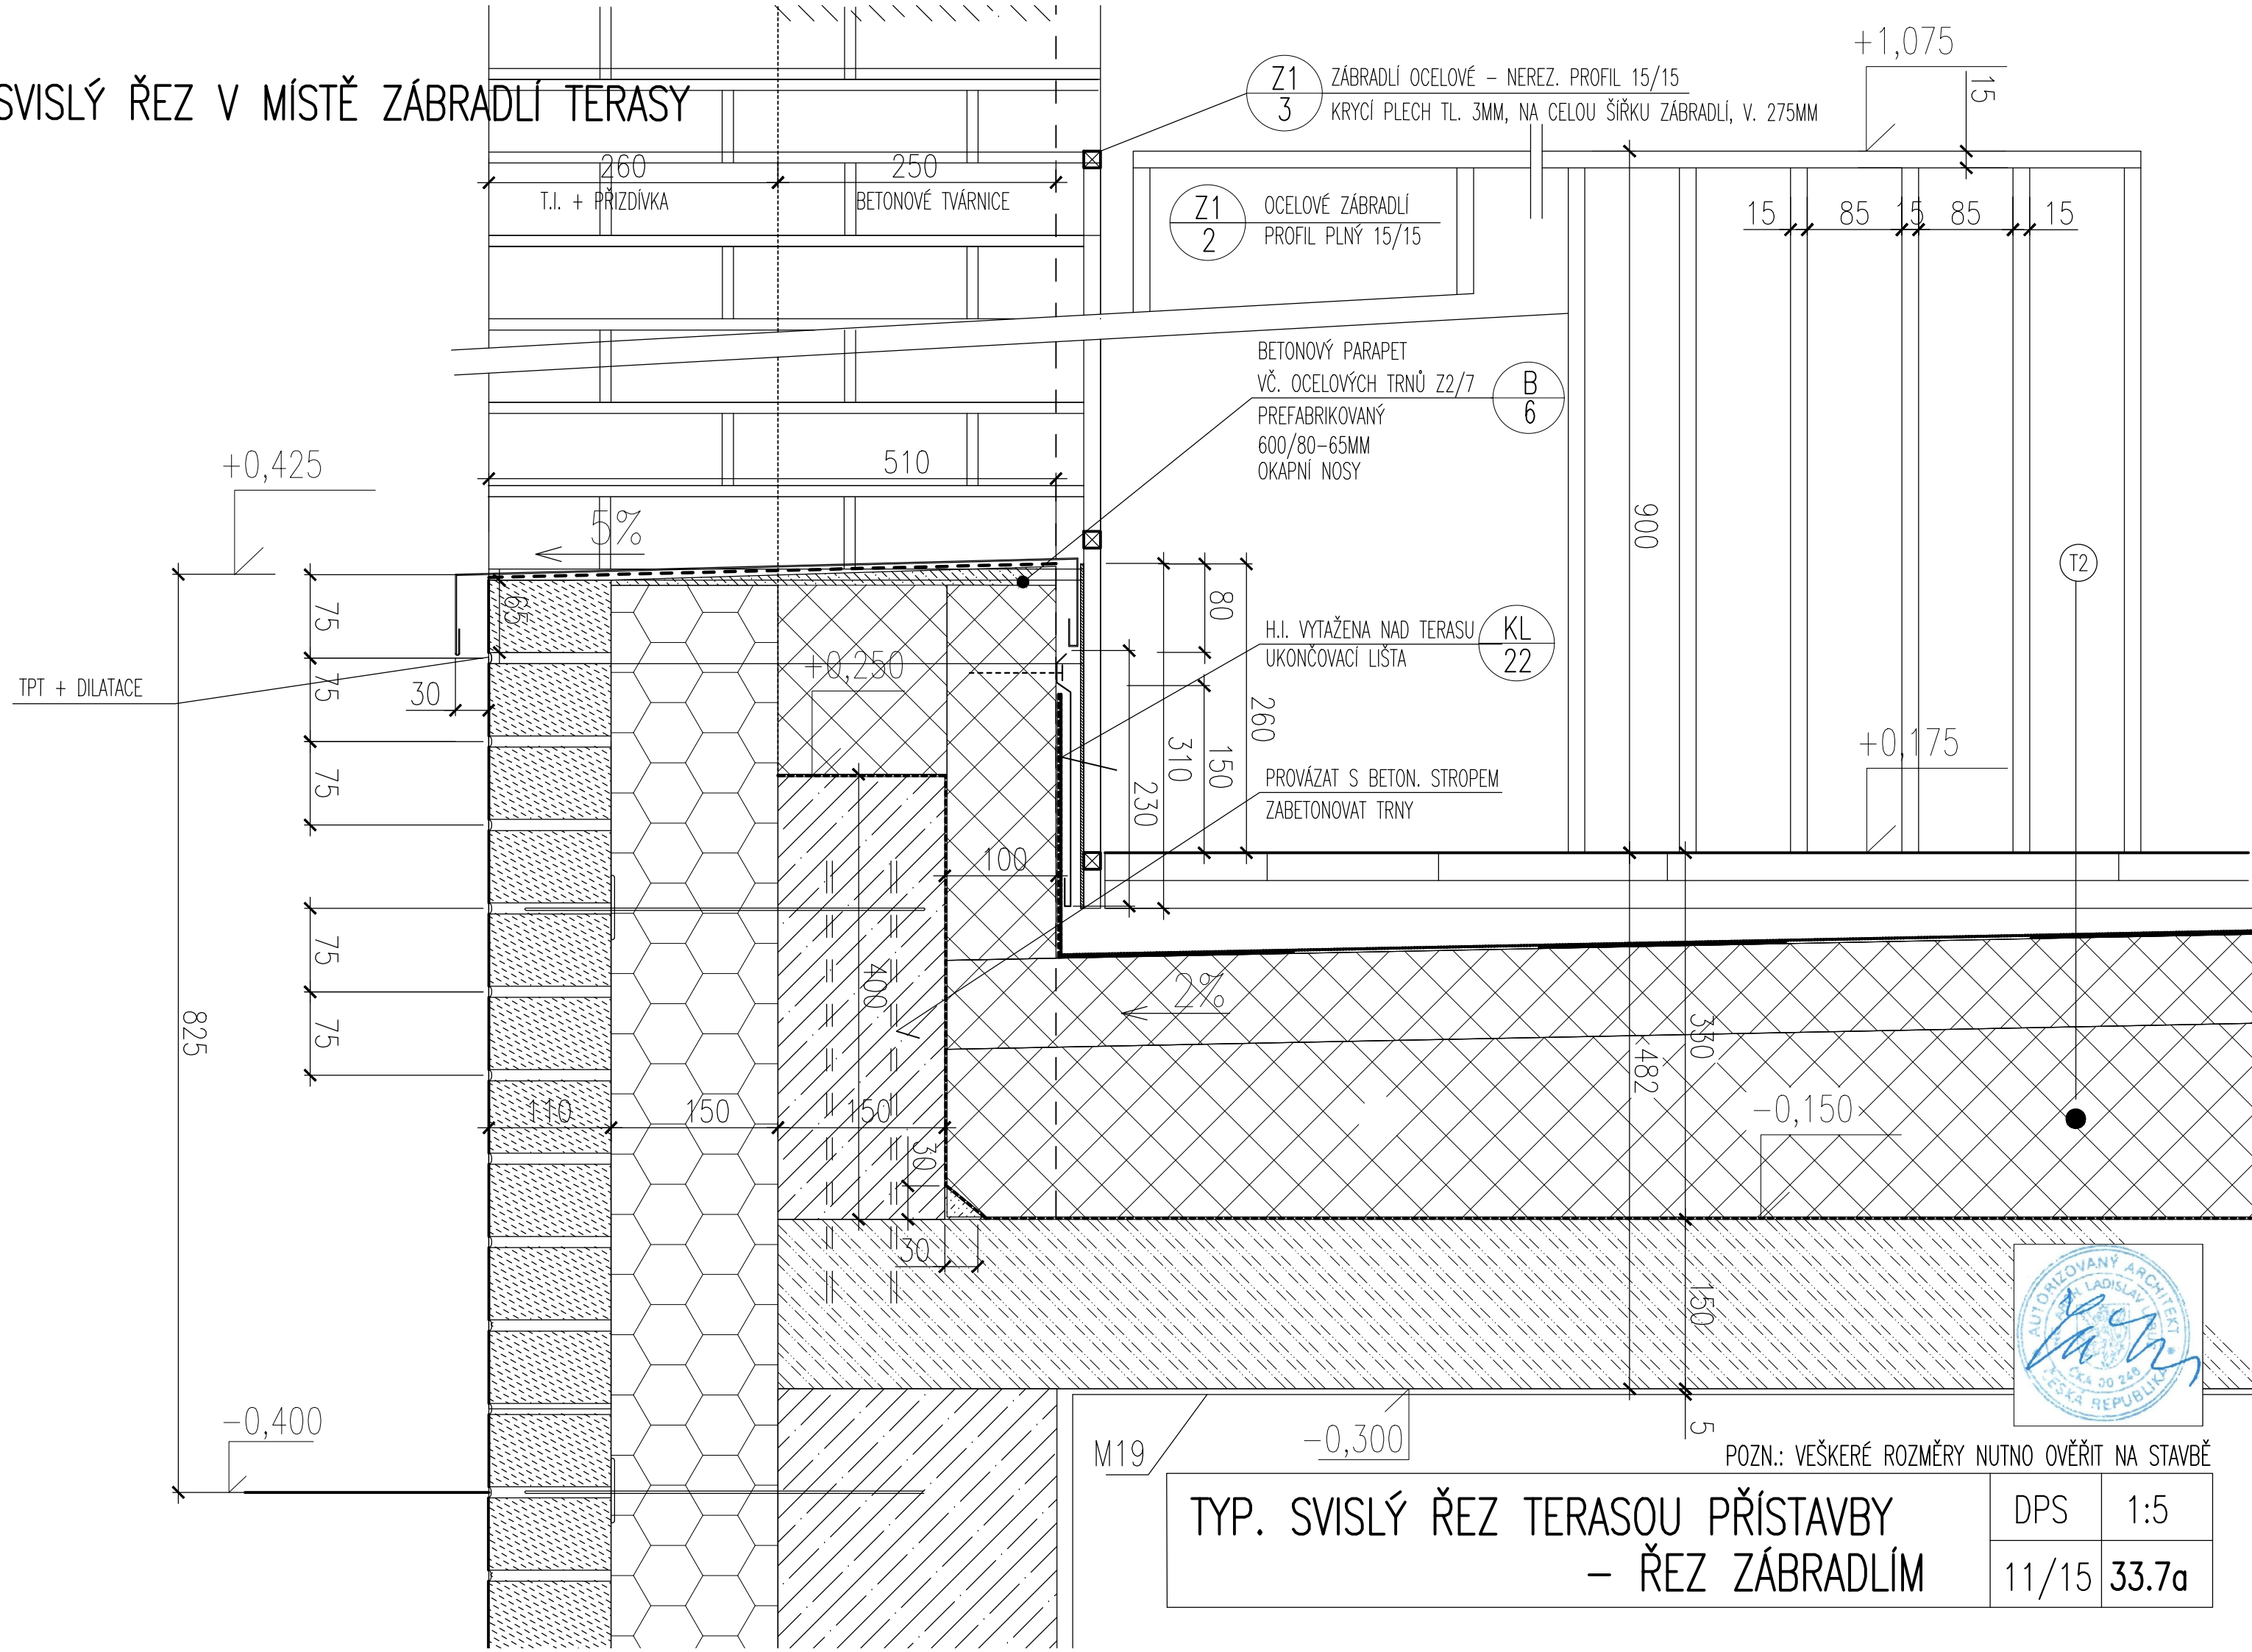

Z1 3 ZÁBRADLÍ OCELOVÉ - NEREZ. PROFIL 15/15
KRYCÍ PLECH TL. 3MM, NA CELOU ŠÍŘKU ZÁBRADLÍ, V. 275MM

Z1 2 OCELOVÉ ZÁBRADLÍ
PROFIL PLNÝ 15/15

BETONOVÝ PARAPET
VČ. OCELOVÝCH TRNŮ Z2/7
PREFABRIKOVANÝ
600/80-65MM
OKAPNÍ NOSY

B 6

H.I. VYTAŽENA NAD TERASU
UKONČOVACÍ LIŠTA

KL 22

PROVÁZAT S BETON. STROPEM
ZABETONOVAT TRNY



POZN.: VEŠKERÉ ROZMĚRY NUTNO OVĚŘIT NA STAVBĚ

TYP. SVISLÝ ŘEZ TERASOU PŘÍSTAVBY
- ŘEZ ZÁBRADLÍM

DPS	1:5
11/15	33.7a

