


# SVISLÝ ŘEZ V MÍSTĚ ZÁBRADLÍ TERASY

OCELOVÉ ZÁBRADLÍ

POZNÁMKY:

- 1-PLNÝ OCELOVÝ TYČOVÝ PROFIL 15/15 - POZINKOVANÝ
- 2-SVARY VYBROUSIT, POVRCH - ŽÁROVÝ POZINK. - PZ8
- 3-MAX. MEZERA MEZI SLOUPKY ZÁBRADLÍ - 120MM  
MEZERY UPRAVIT NA ZÁBRADLÍ VŽDY DLE CELKOVÉ DÉLKY

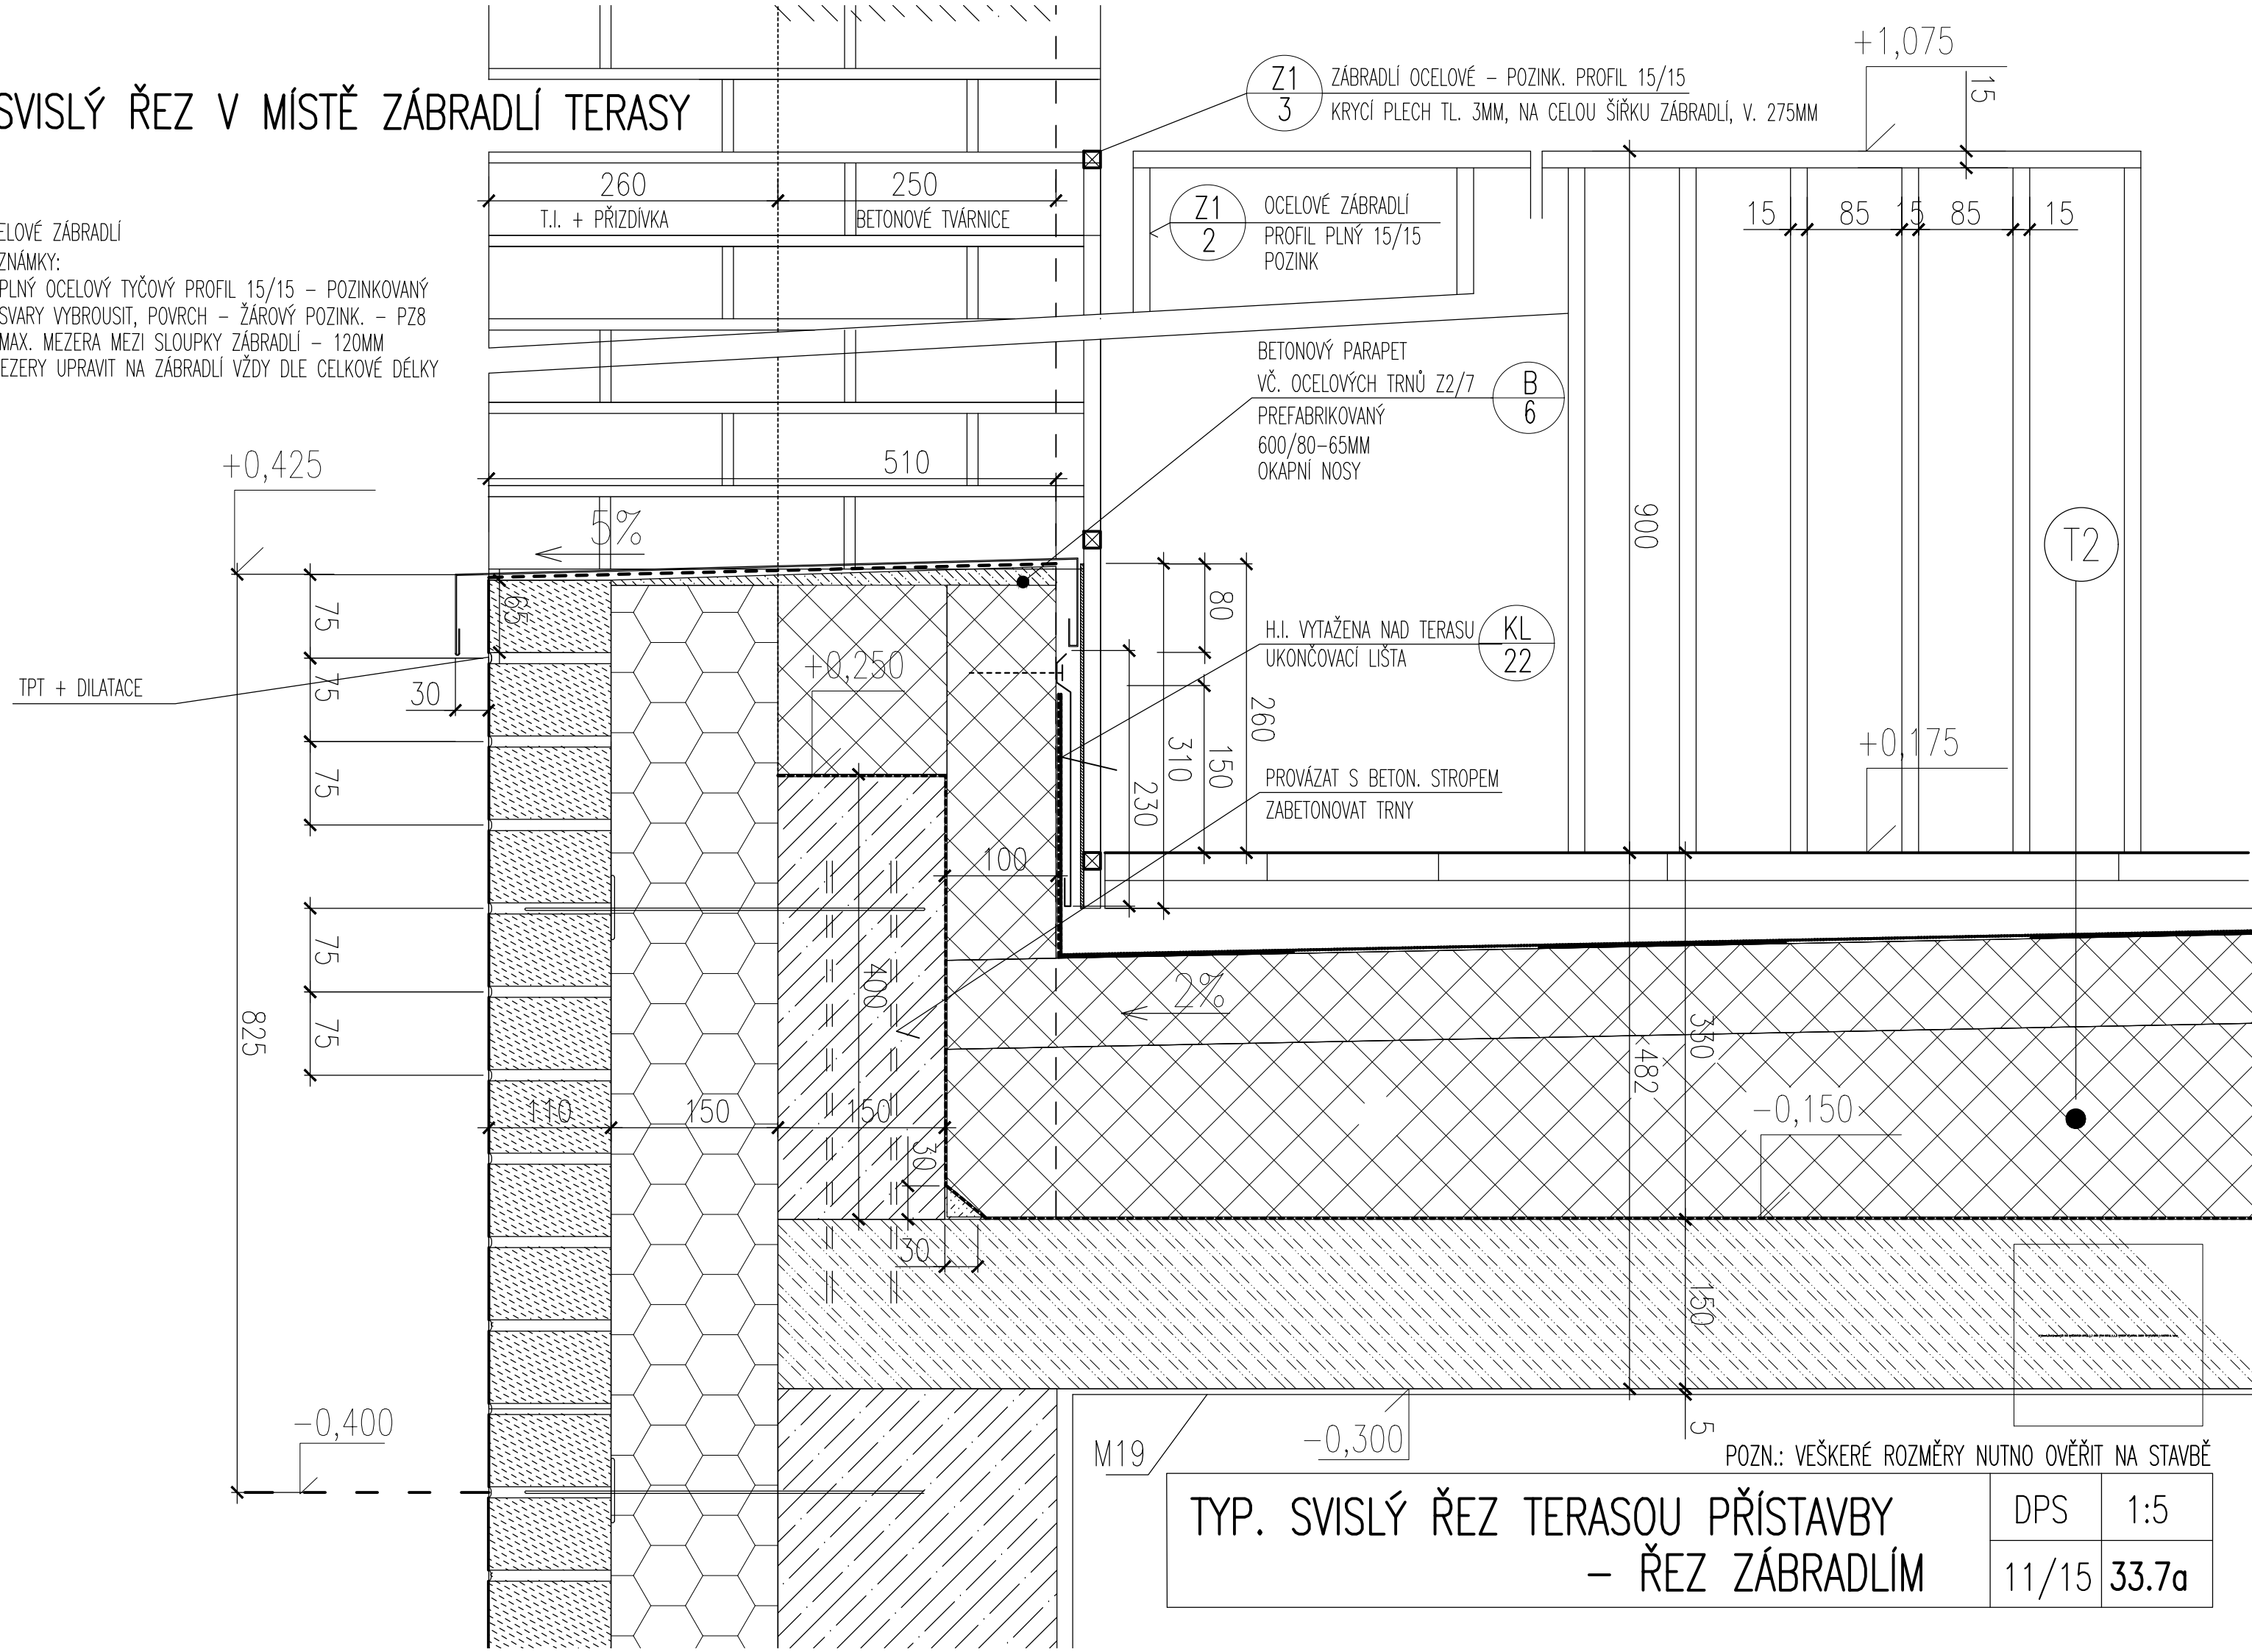

TYP. SVISLÝ ŘEZ TERASOU PŘÍSTAVBY - ŘEZ ZÁBRADLÍM	DPS	1:5
	11/15	33.7a