


SVISLÝ ŘEZ STĚNOU V MÍSTĚ TERASY

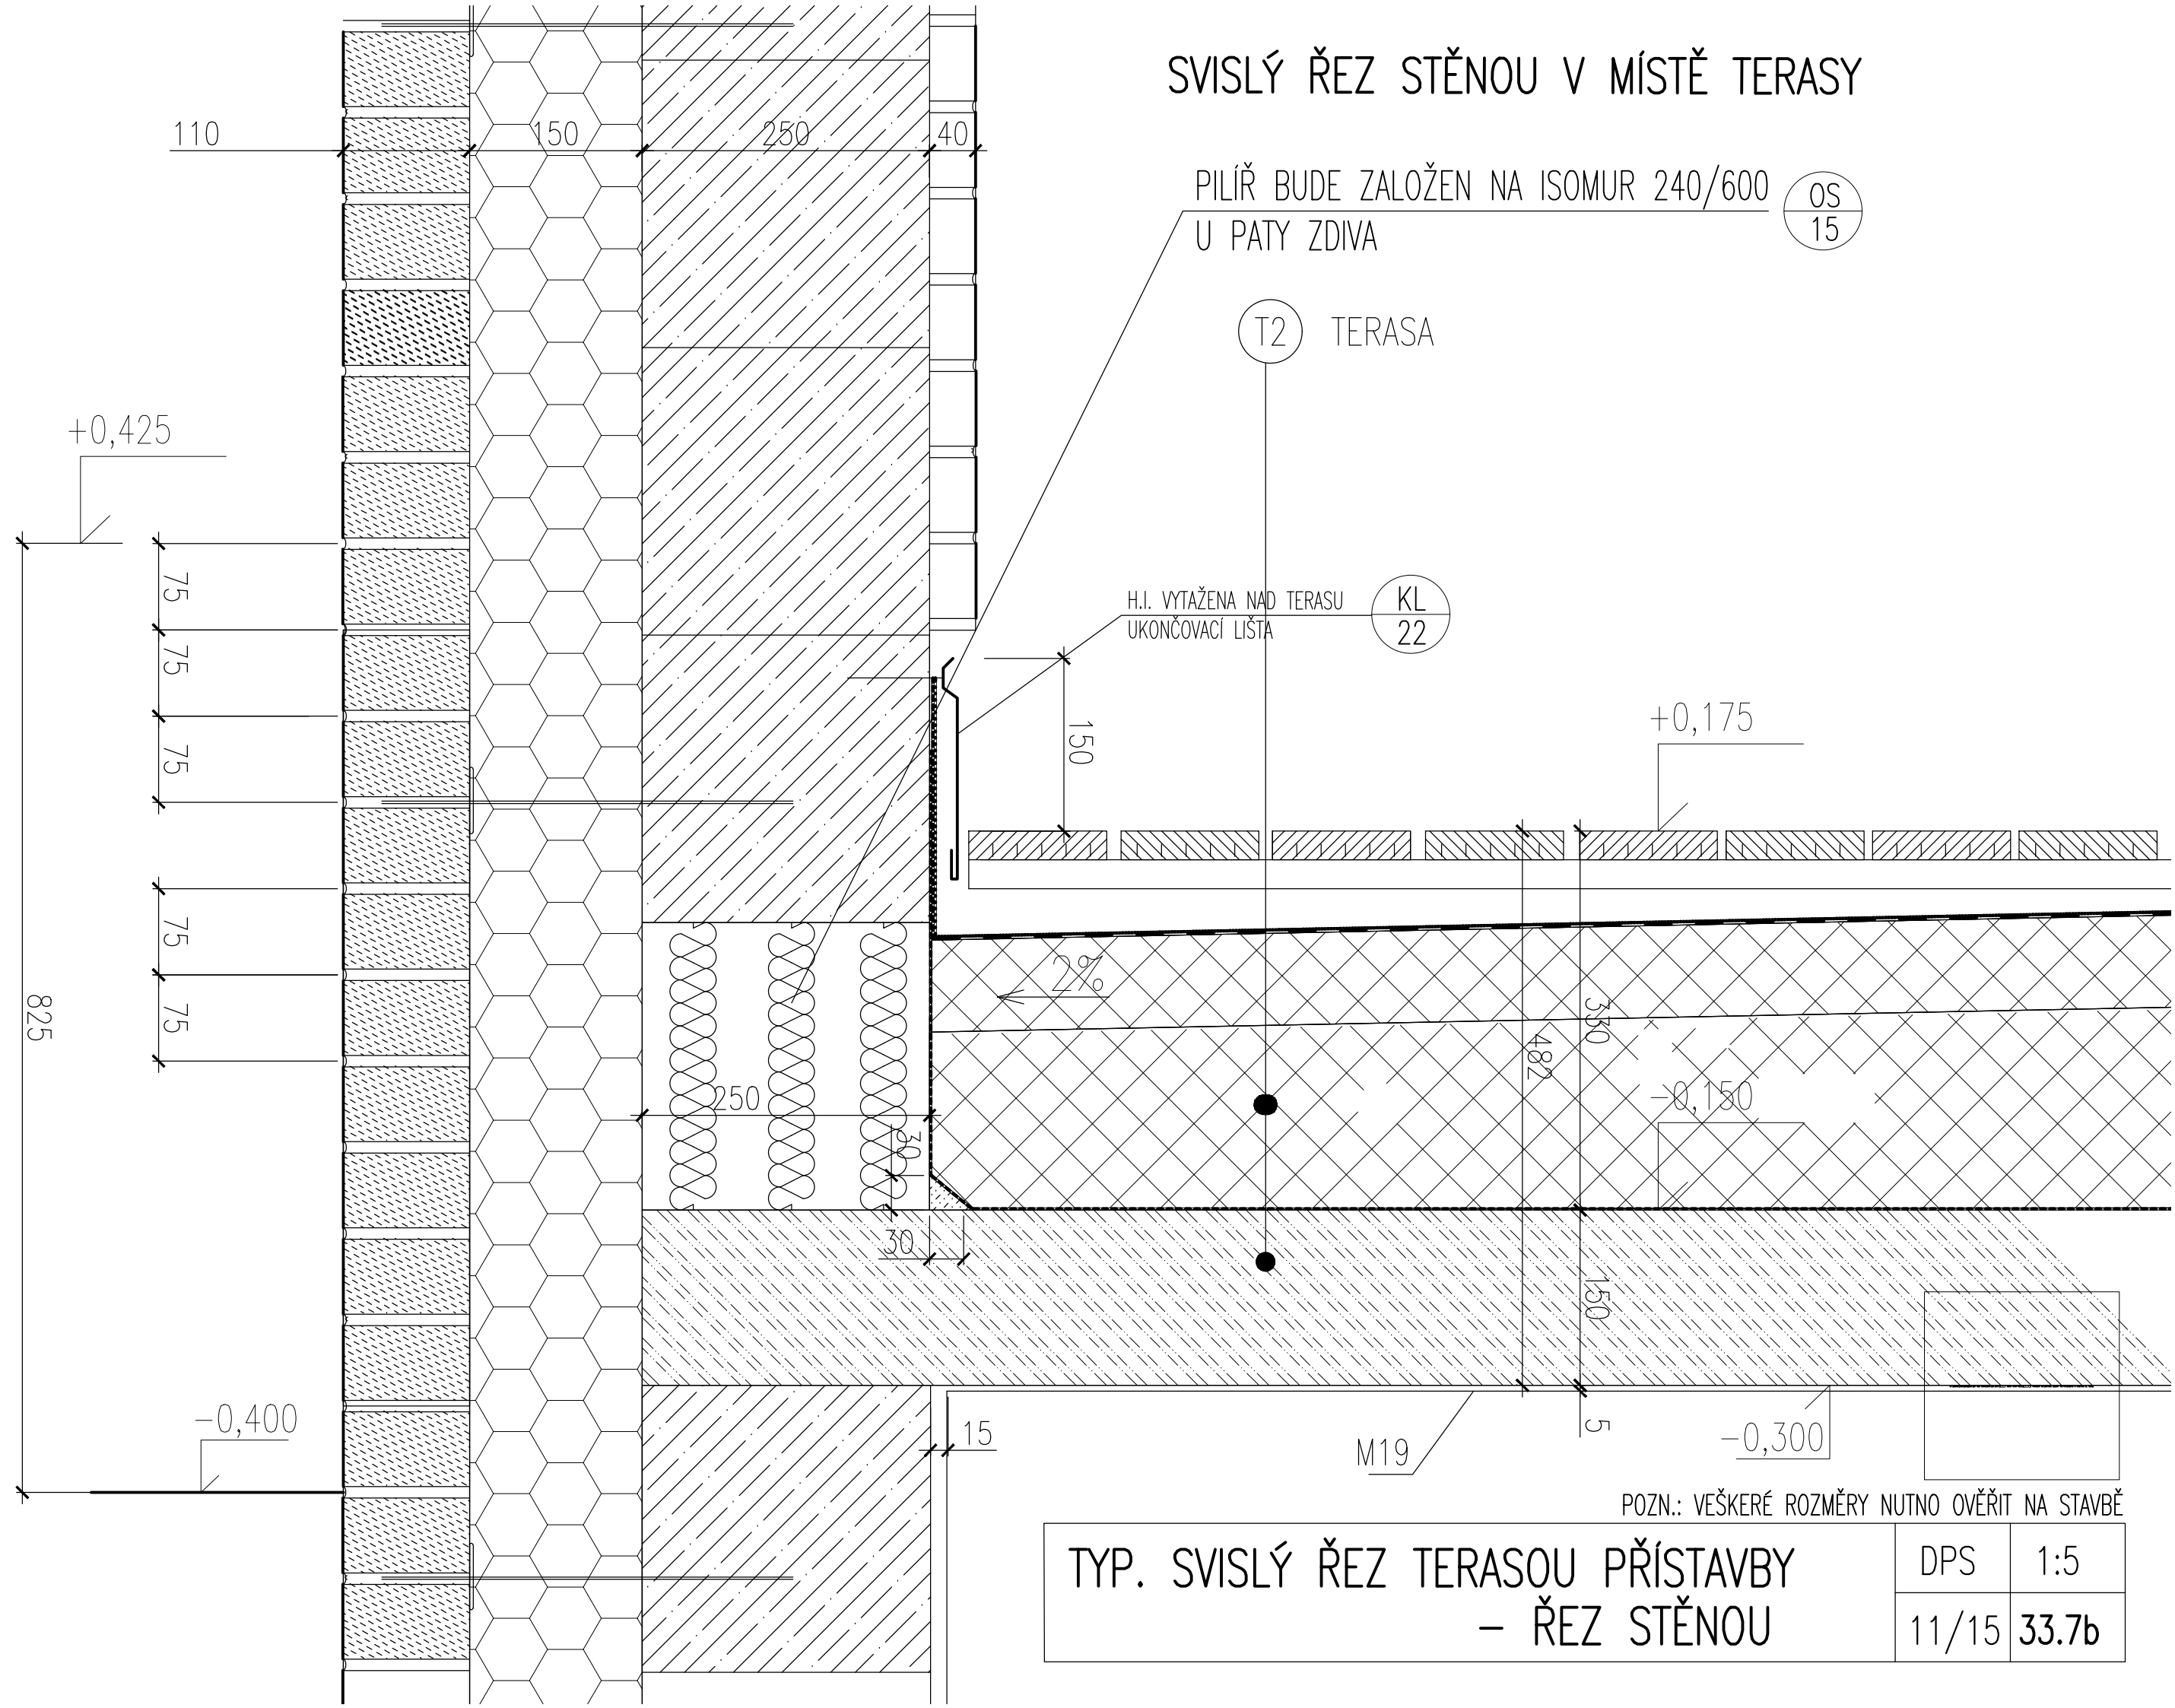

PILÍŘ BUDE ZALOŽEN NA ISOMUR 240/600
U PATY ZDIVA

OS
15

T2 TERASA

H.I. VYTAŽENA NAD TERASU
UKONČOVACÍ LIŠTA

KL
22

+0,175

2%

482

350

-0,150

150

M19

-0,300

POZN.: VEŠKERÉ ROZMĚRY NUTNO OVĚŘIT NA STAVBĚ

TYP. SVISLÝ ŘEZ TERASOU PŘÍSTAVBY
- ŘEZ STĚNOU

DPS	1:5
11/15	33.7b