

DET. X

INT.

(1200)

PODOMÍTKOVÝ NÁROŽNÍ PROFIL

TPT AKRYL. TMEL

OMYVATELNÝ
NÁTĚR PARAPETU

IZOL. 3-SKLO

01
5

PAROTĚS. EXPANZNÍ PÁSKA
(ILLMOD TRIO+)

TPT SILIKON. TMEL

VYPĚNIT PUR

KL
4

TEPELNÁ IZOLACE
EXTRUDOVANÝ POLYSTYREN

EXT.

30

70
15 STÁVAJÍCÍ OMÍTKU OSTĚNÍ OSEKAT

HYDROIZOLACE
ZÁKLADŮ

STÁVAJÍCÍ STĚNA
STÁVAJÍCÍ OMÍTKA

85

NOPOVÁ FOLIE
TL. 20MM

OS
105

POZN.: VEŠKERÉ ROZMĚRY OVĚŘIT NA STAVBĚ


**OSTĚNÍ OKEN V ANGLICKÉM DVORKU
- OKNA SUTERÉN**

DPS	1:2
06/15	33.11a

**OSTĚNÍ OKEN V ANGLICKÉM DVORKU
- OKNA SUTERÉN**

DPS	1:2
06/15	33.11b

POZN.: VEŠKERÉ ROZMĚRY OVĚŘIT NA STAVBĚ

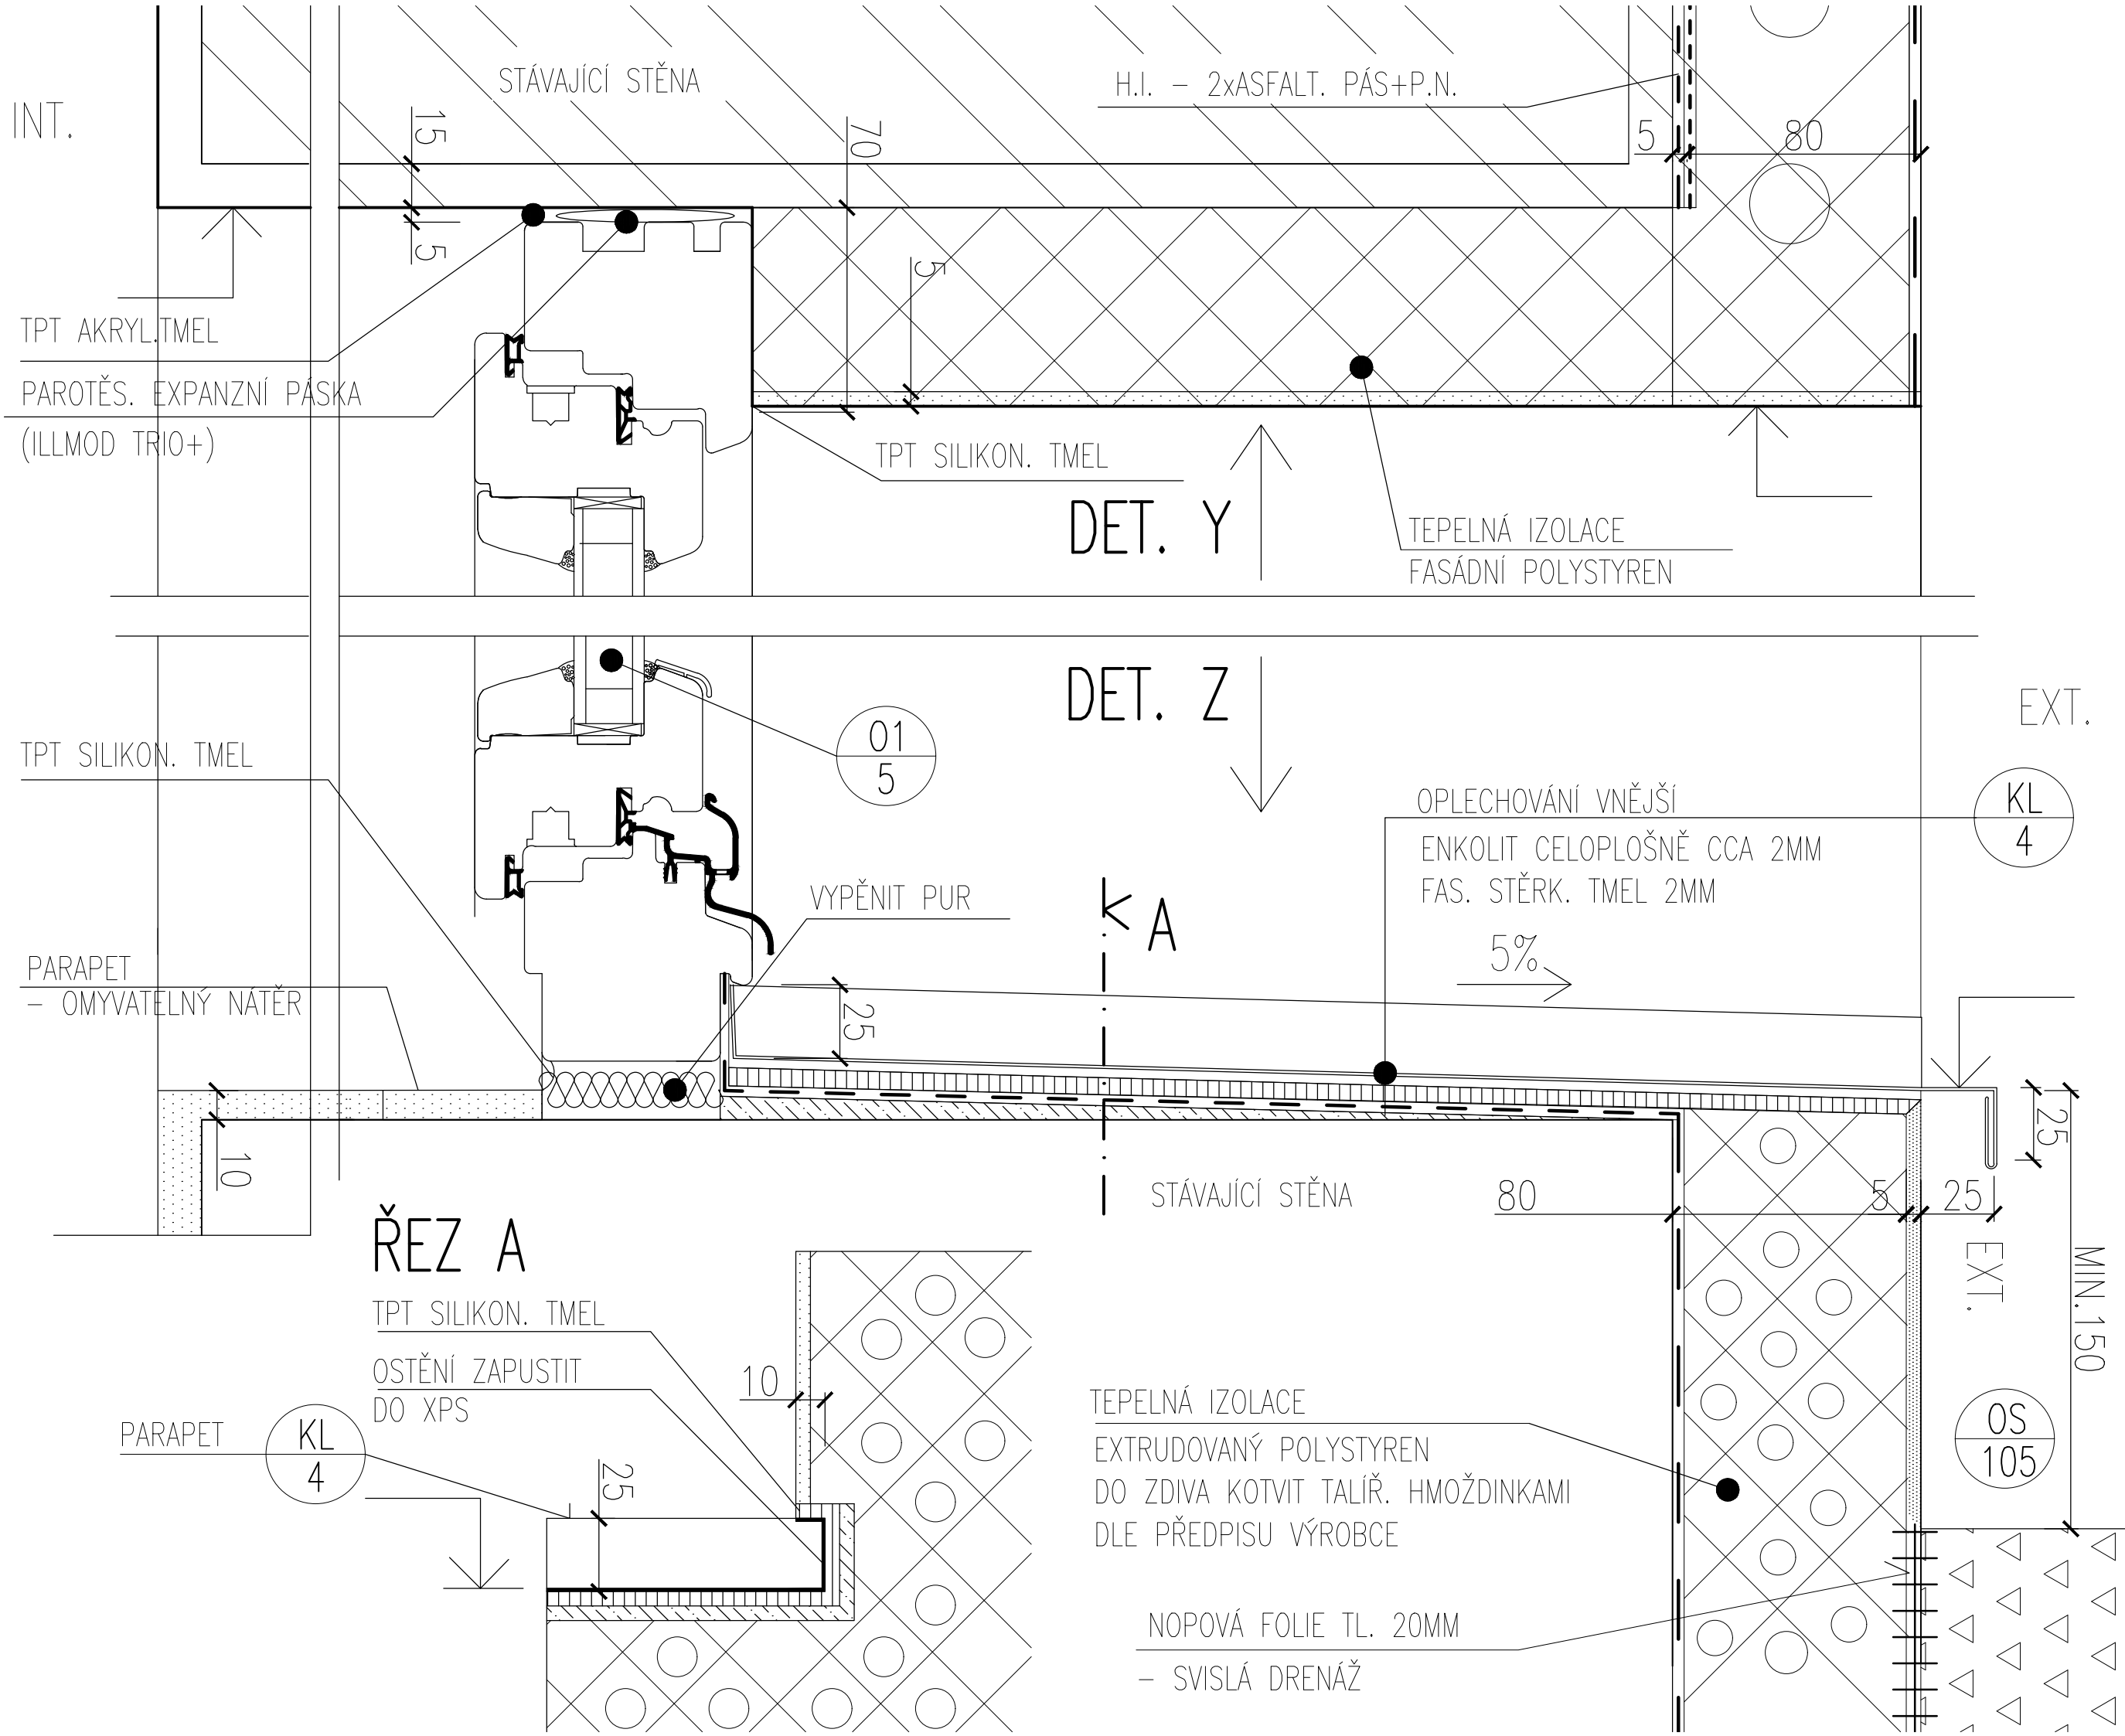

ŘEZ A

TPT SILIKON. TMEL
OSTĚNÍ ZAPUSTIT DO XPS

PARAPET
KL 4

TEPELNÁ IZOLACE
EXTRUDOVANÝ POLYSTYREN
DO ZDIVA KOTVIT TALÍŘ. HMOŽDINKAMI
DLE PŘEDPISU VÝROBCE

NOPOVÁ FOLIE TL. 20MM
- SVISLÁ DRENÁŽ