

# SVISLÝ ŘEZ V MÍSTĚ STĚNY KUCHYNĚ

OPLECHOVÁNÍ ATIKY ULOŽIT NA DISTATNČNÍ  
STRUKTURNÍ DĚLÍCI ROHOŽ + ZATAHOVACÍ PÁS Z MĚĎ. PLECHU


KL 50 OPLECHOVÁNÍ ATIKY

PŘESAH OPLECHOVÁNÍ ATIKY ZPEVNIT ZATAHOVACÍM PÁSEM  
HLAVNÍ H.I. STŘECHY UKONČIT NA HORNÍ HRANĚ ATIKY

OS 99 PROSTUP STŘECHOU - ODVĚTRÁNÍ VZT DIGESTOŘE  
ZTENČENÍ STROPU NA 70MM PRO UMÍSTĚNÍ ROURY VZT

KL 59

S2A

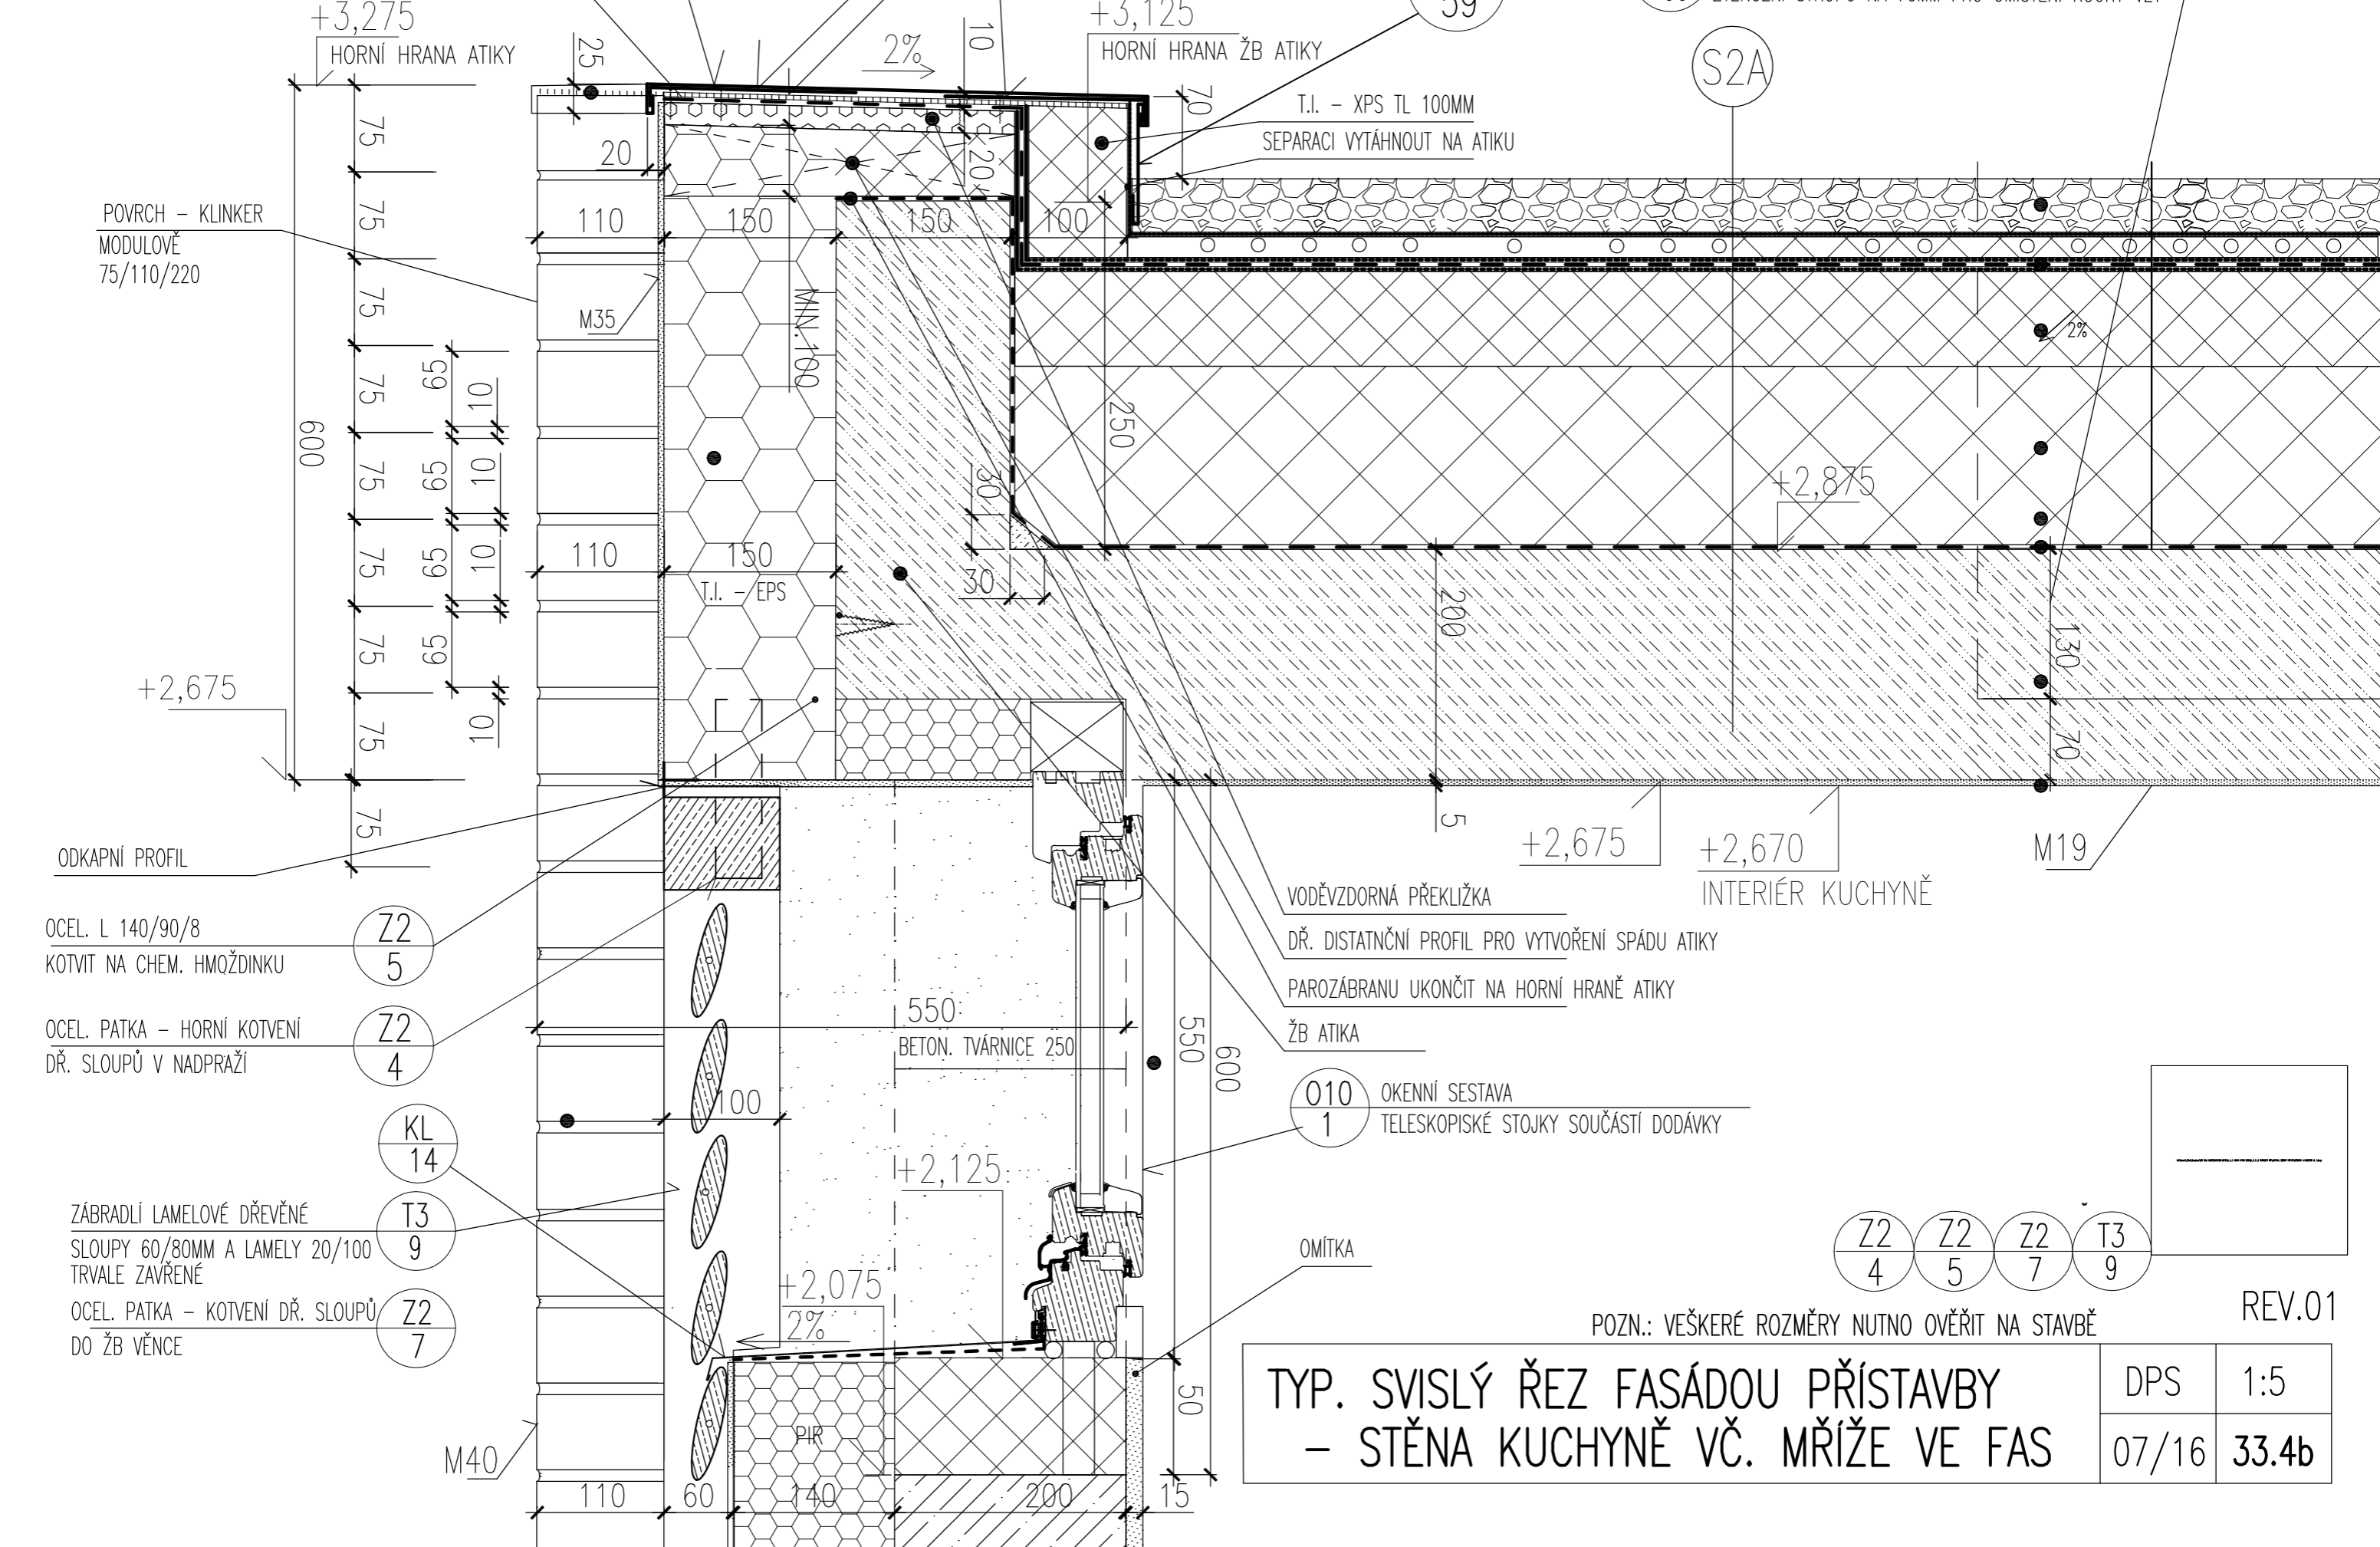

POVRCH - KLINKER  
MODULOVÉ  
75/110/220

+3,275  
HORNÍ HRANA ATIKY

+3,125  
HORNÍ HRANA ŽB ATIKY

+2,875

+2,675

+2,675

+2,670  
INTERIÉR KUCHYNĚ

ODKAPNÍ PROFIL

OCEL. L 140/90/8  
KOTVIT NA CHEM. HMOŽDINKU

OCEL. PATKA - HORNÍ KOTVENÍ  
DŘ. SLOUPŮ V NADPRAŽÍ

ZÁBRADLÍ LAMELOVÉ DŘEVĚNÉ  
SLOUPY 60/80MM A LAMELY 20/100  
TRVALE ZAVŘENÉ

OCEL. PATKA - KOTVENÍ DŘ. SLOUPŮ  
DO ŽB VĚNCE

VODĚVZDORNÁ PŘEKLIŽKA

DŘ. DISTATNČNÍ PROFIL PRO VYTVOŘENÍ SPÁDU ATIKY

PAROZÁBRANU UKONČIT NA HORNÍ HRANĚ ATIKY

ŽB ATIKA

O10 OKENNÍ SESTAVA  
TELESKOPIKÉ STOJKY SOUČÁSTÍ DODAVKY

OMÍTKA

Z2 4 Z2 5 Z2 7 T3 9

POZN.: VEŠKERÉ ROZMĚRY NUTNO OVĚŘIT NA STAVBĚ

REV.01

TYP. SVISLÝ ŘEZ FASÁDOU PŘÍSTAVBY  
- STĚNA KUCHYNĚ VČ. MŘÍŽE VE FAS

DPS	1:5
07/16	33.4b