


PŮDORYSNÝ ŘEZ B-B
PARAPETEM

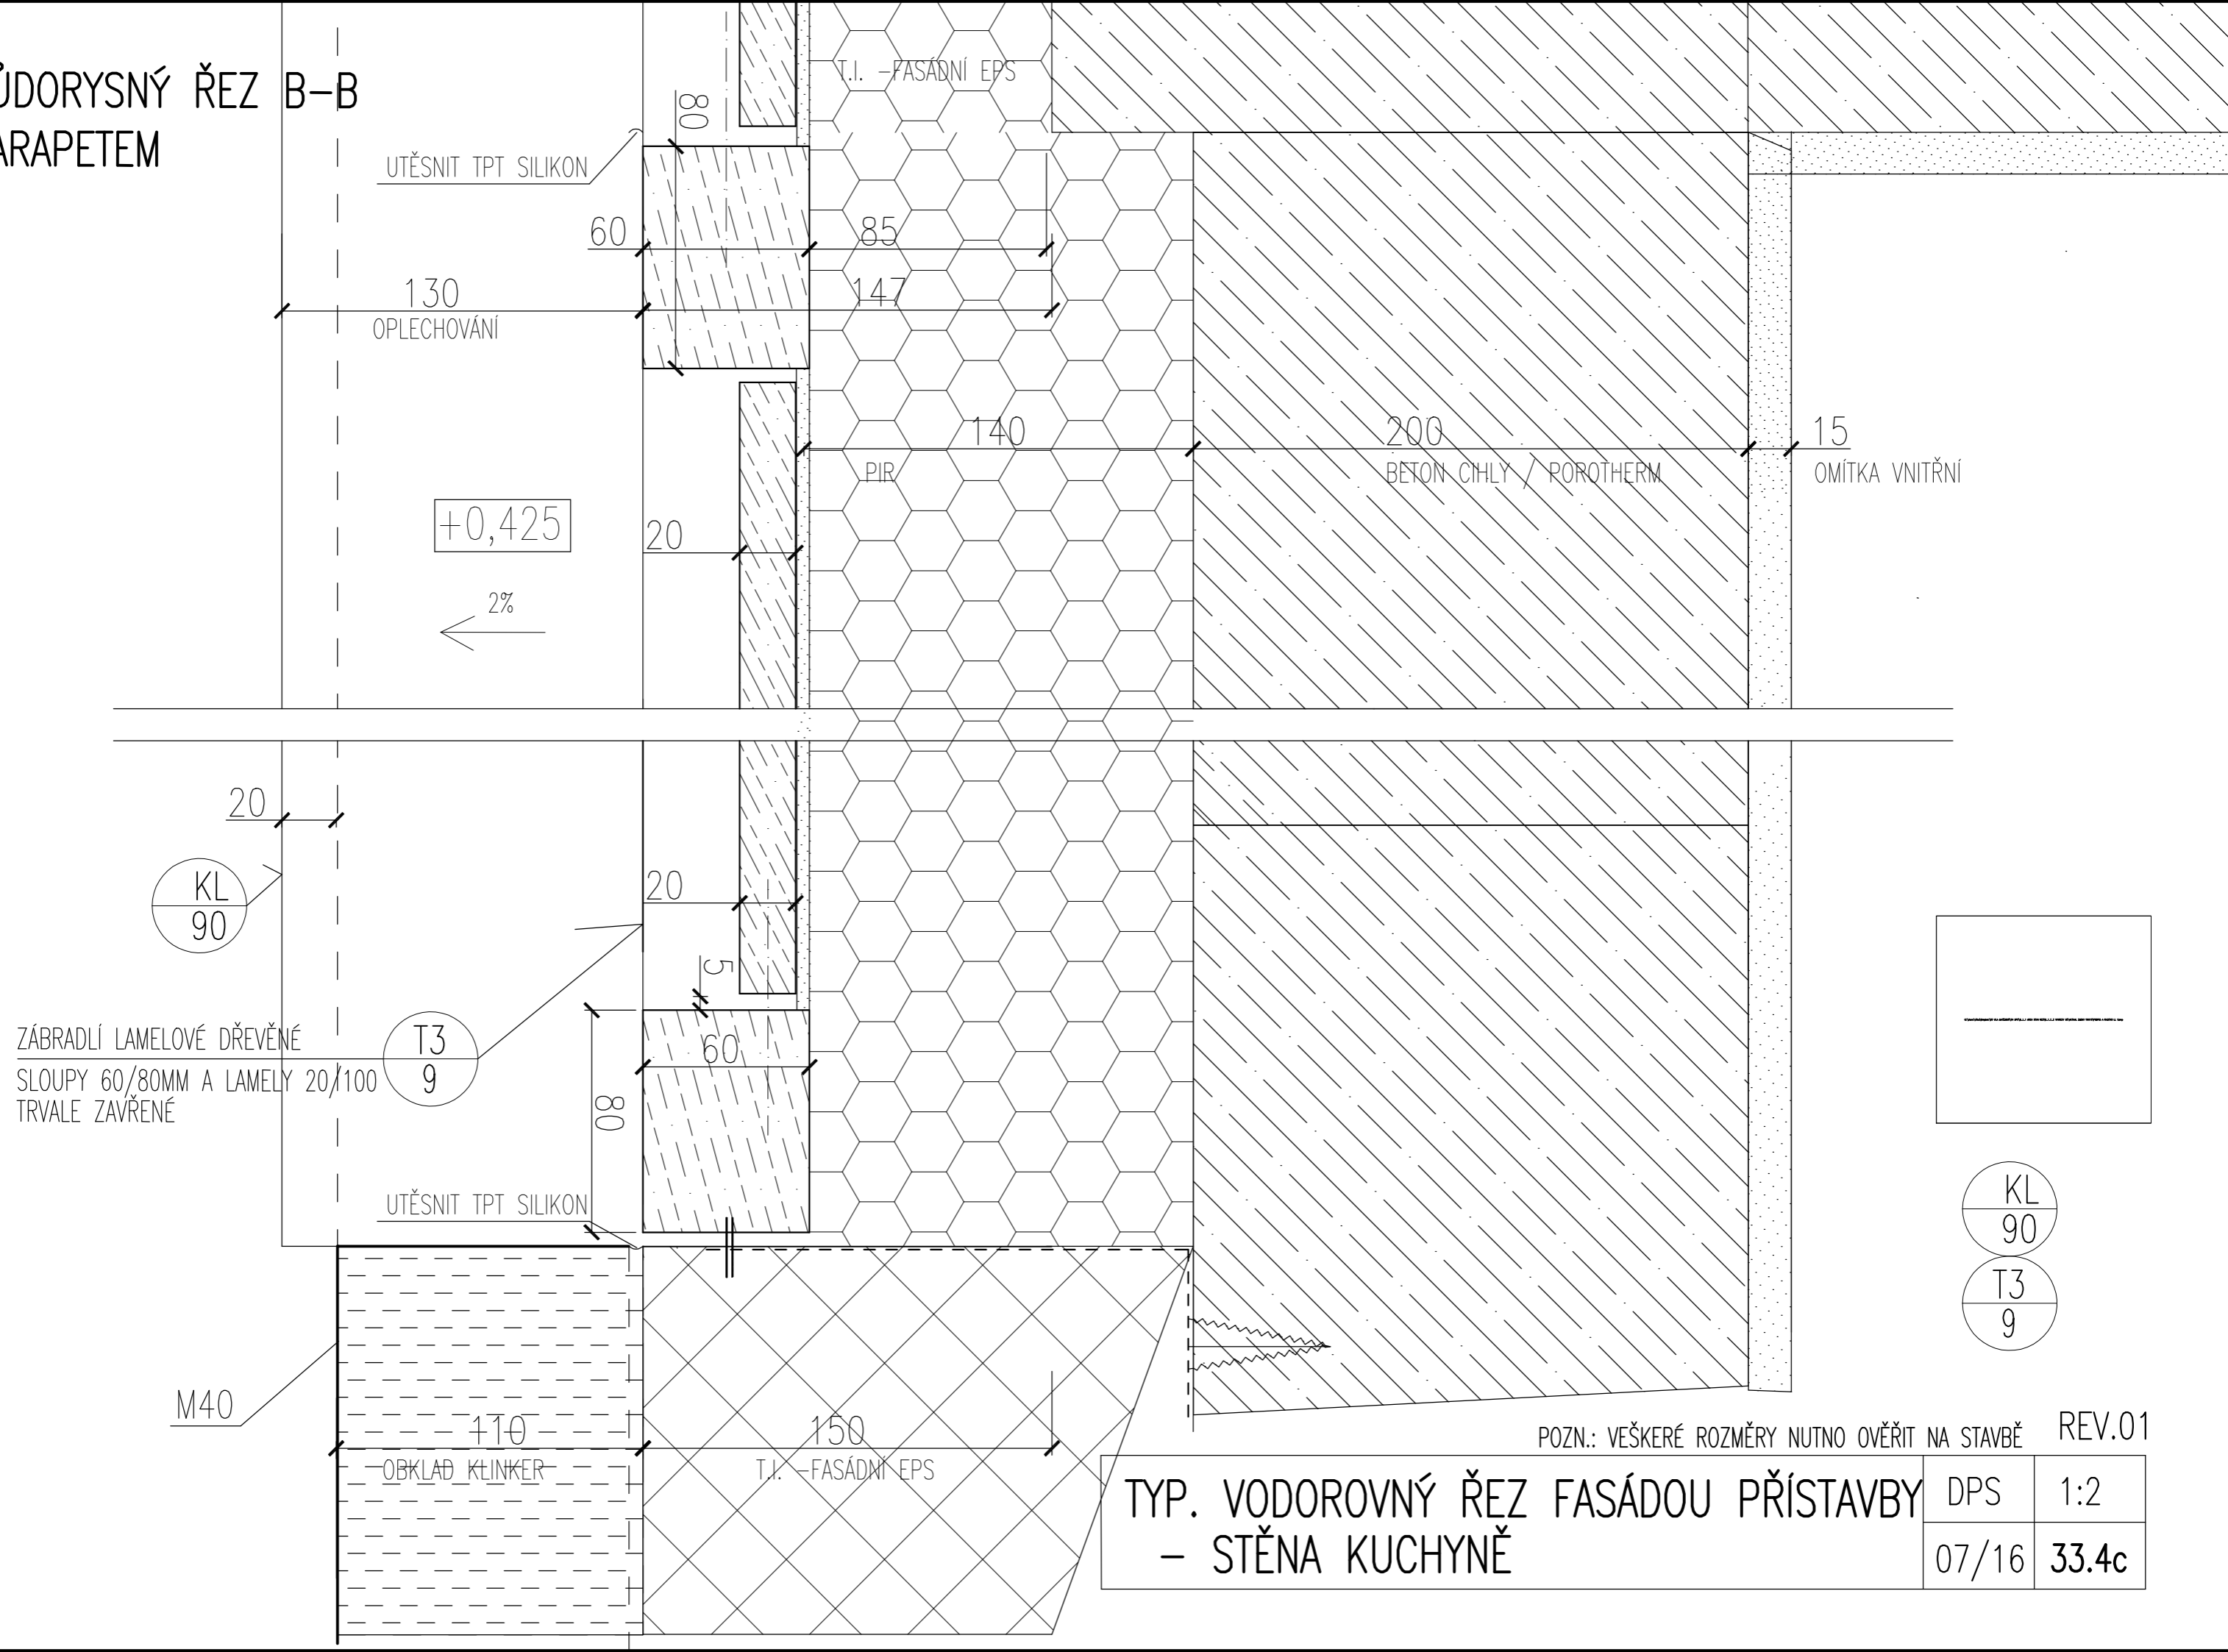

UTĚSNIT TPT SILIKON

130
OPLECHOVÁNÍ

+0,425

2%

T.I. - FASÁDNÍ EPS

85

147

140

PIR

200

BETON CIHLY / POROTHERM

15

OMÍTKA VNITŘNÍ

KL
90

ZÁBRADLÍ LAMELOVÉ DŘEVĚNÉ
SLOUPY 60/80MM A LAMELY 20/100
TRVALE ZAVŘENÉ

T3
9

UTĚSNIT TPT SILIKON

M40

110

OBKLAD KLINKER

150

T.I. - FASÁDNÍ EPS

POZN.: VEŠKERÉ ROZMĚRY NUTNO OVĚŘIT NA STAVBĚ

REV.01

TYP. VODOROVNÝ ŘEZ FASÁDOU PŘÍSTAVBY
- STĚNA KUCHYNE

DPS	1:2
07/16	33.4c



KL
90

T3
9