


SVISLÝ ŘEZ V MÍSTĚ OKNA

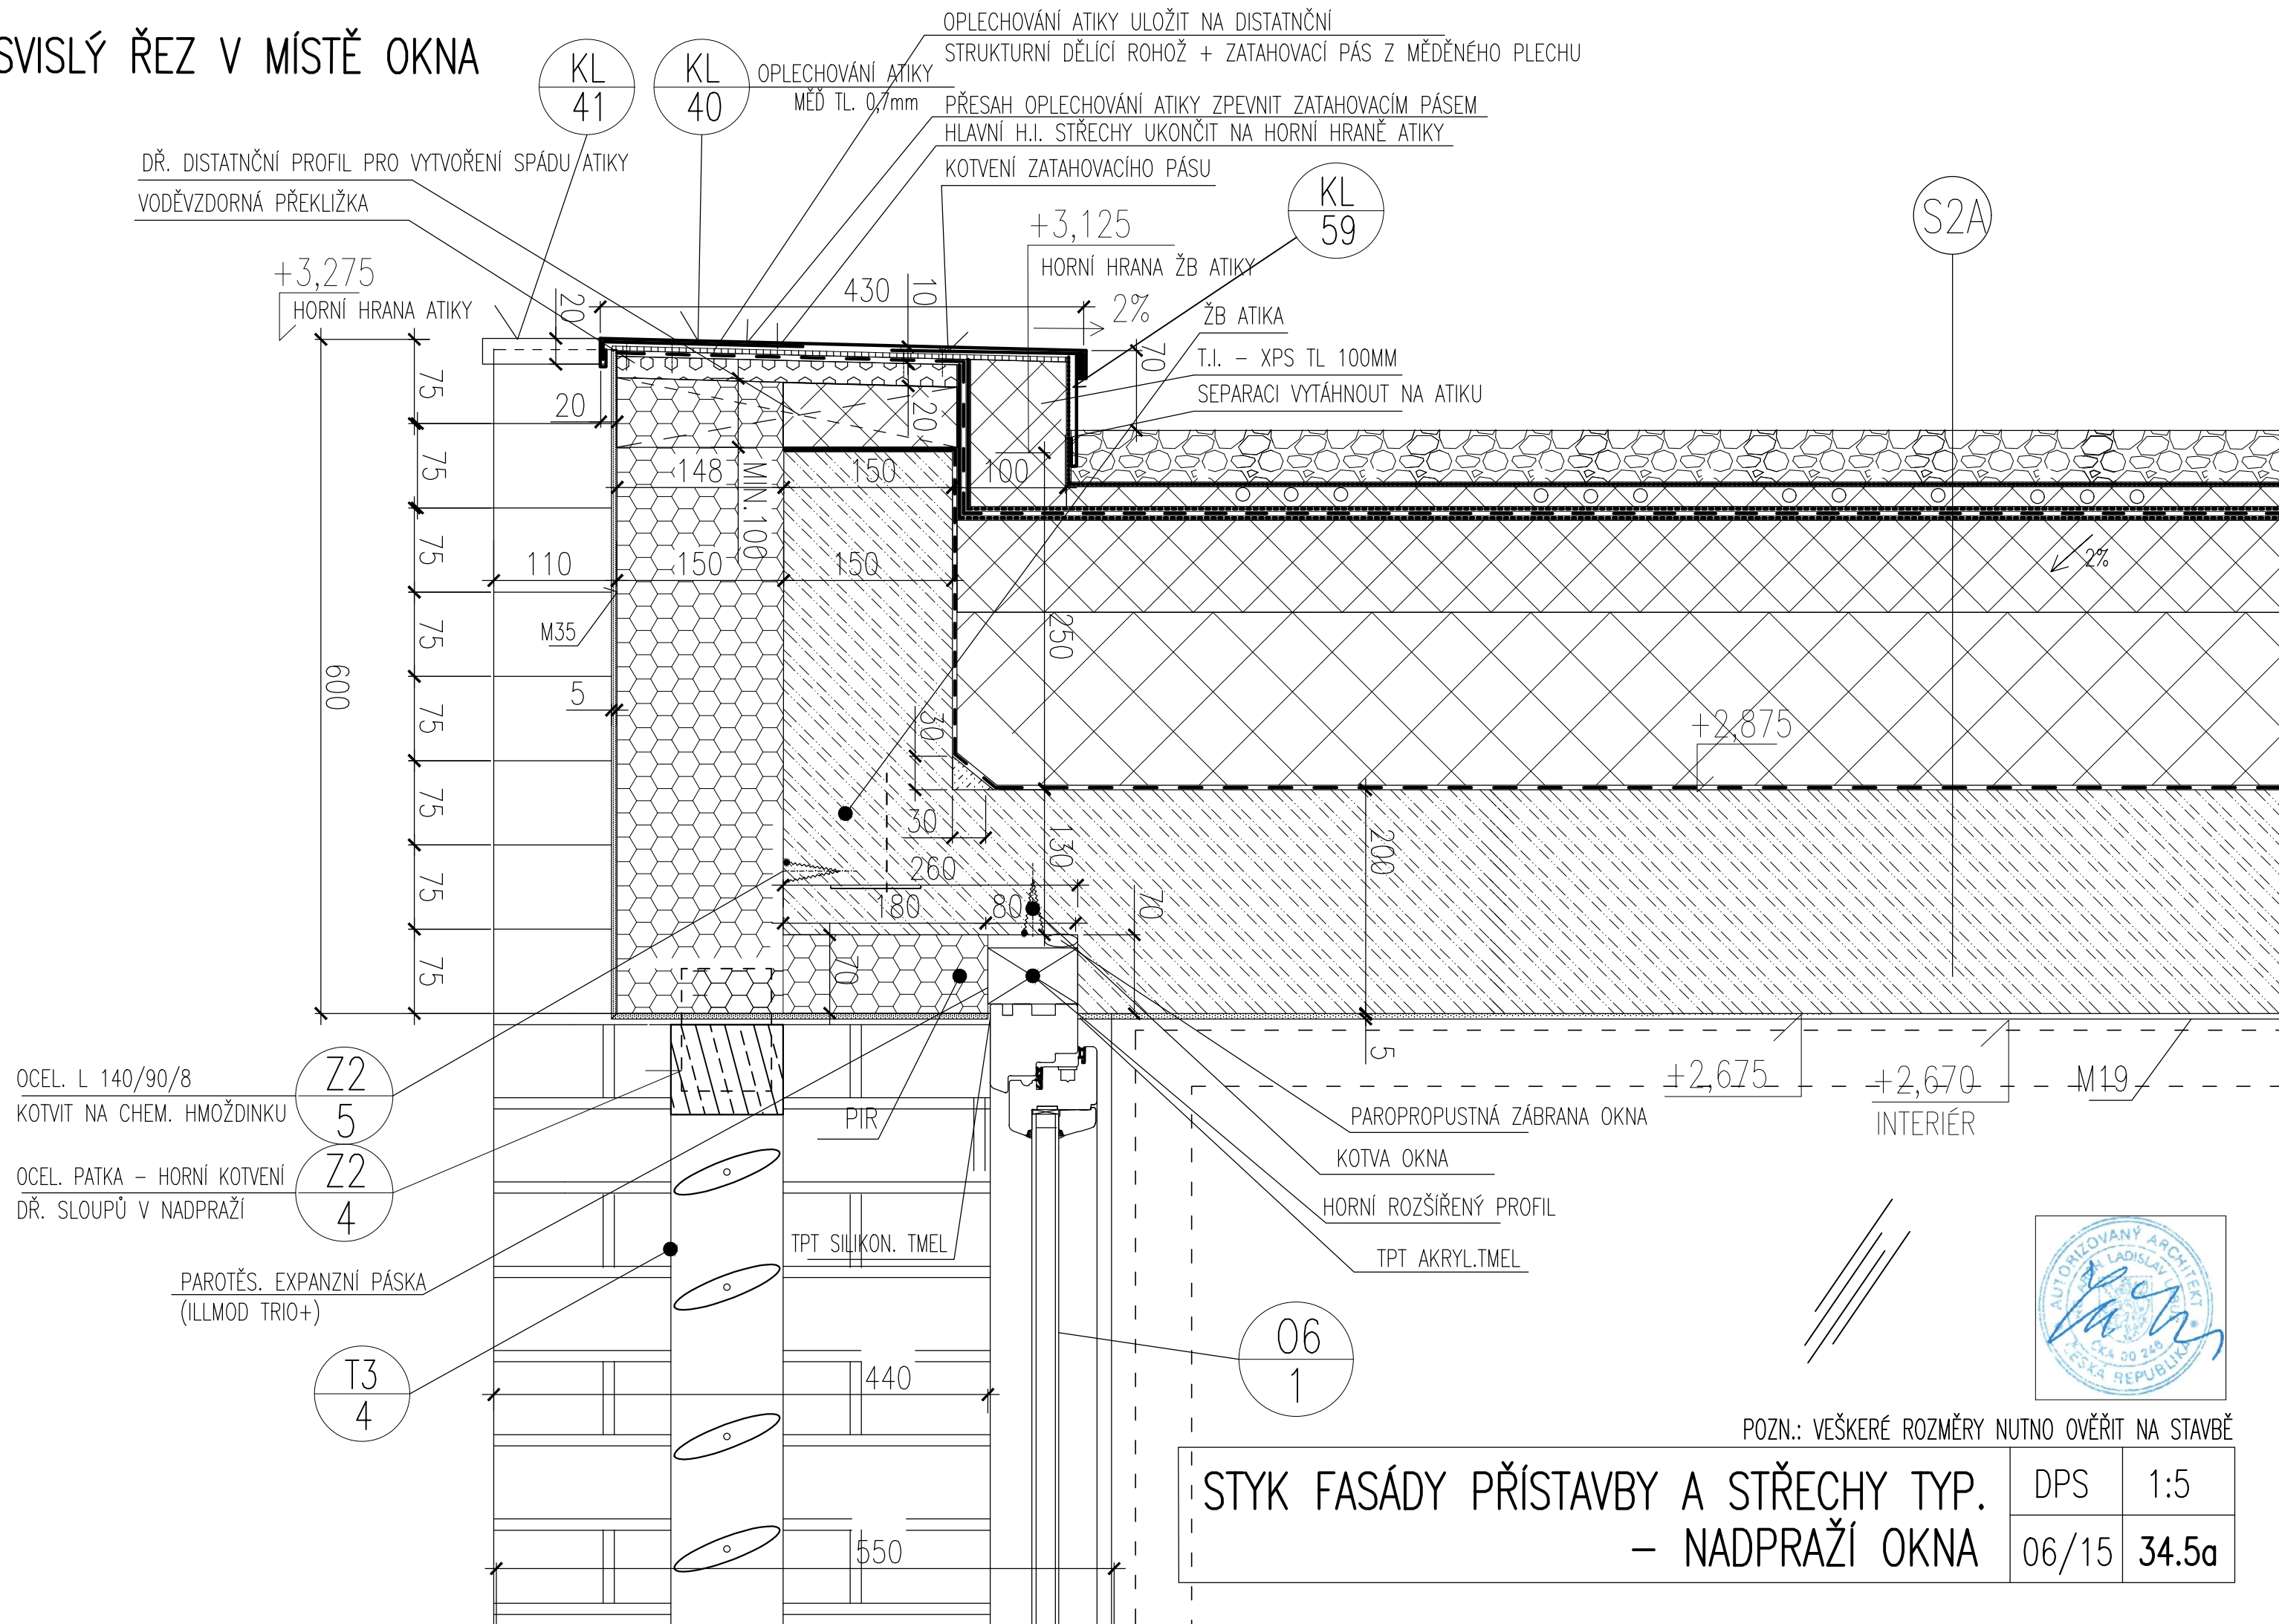


POZN.: VEŠKERÉ ROZMĚRY NUTNO OVĚŘIT NA STAVBĚ

STYK FASÁDY PŘÍSTAVBY A STŘECHY TYP. - NADPRAŽÍ OKNA	DPS	1:5
	06/15	34.5a



SVISLÝ ŘEZ V MÍSTĚ STĚNY OBÝVACÍHO POKOJE

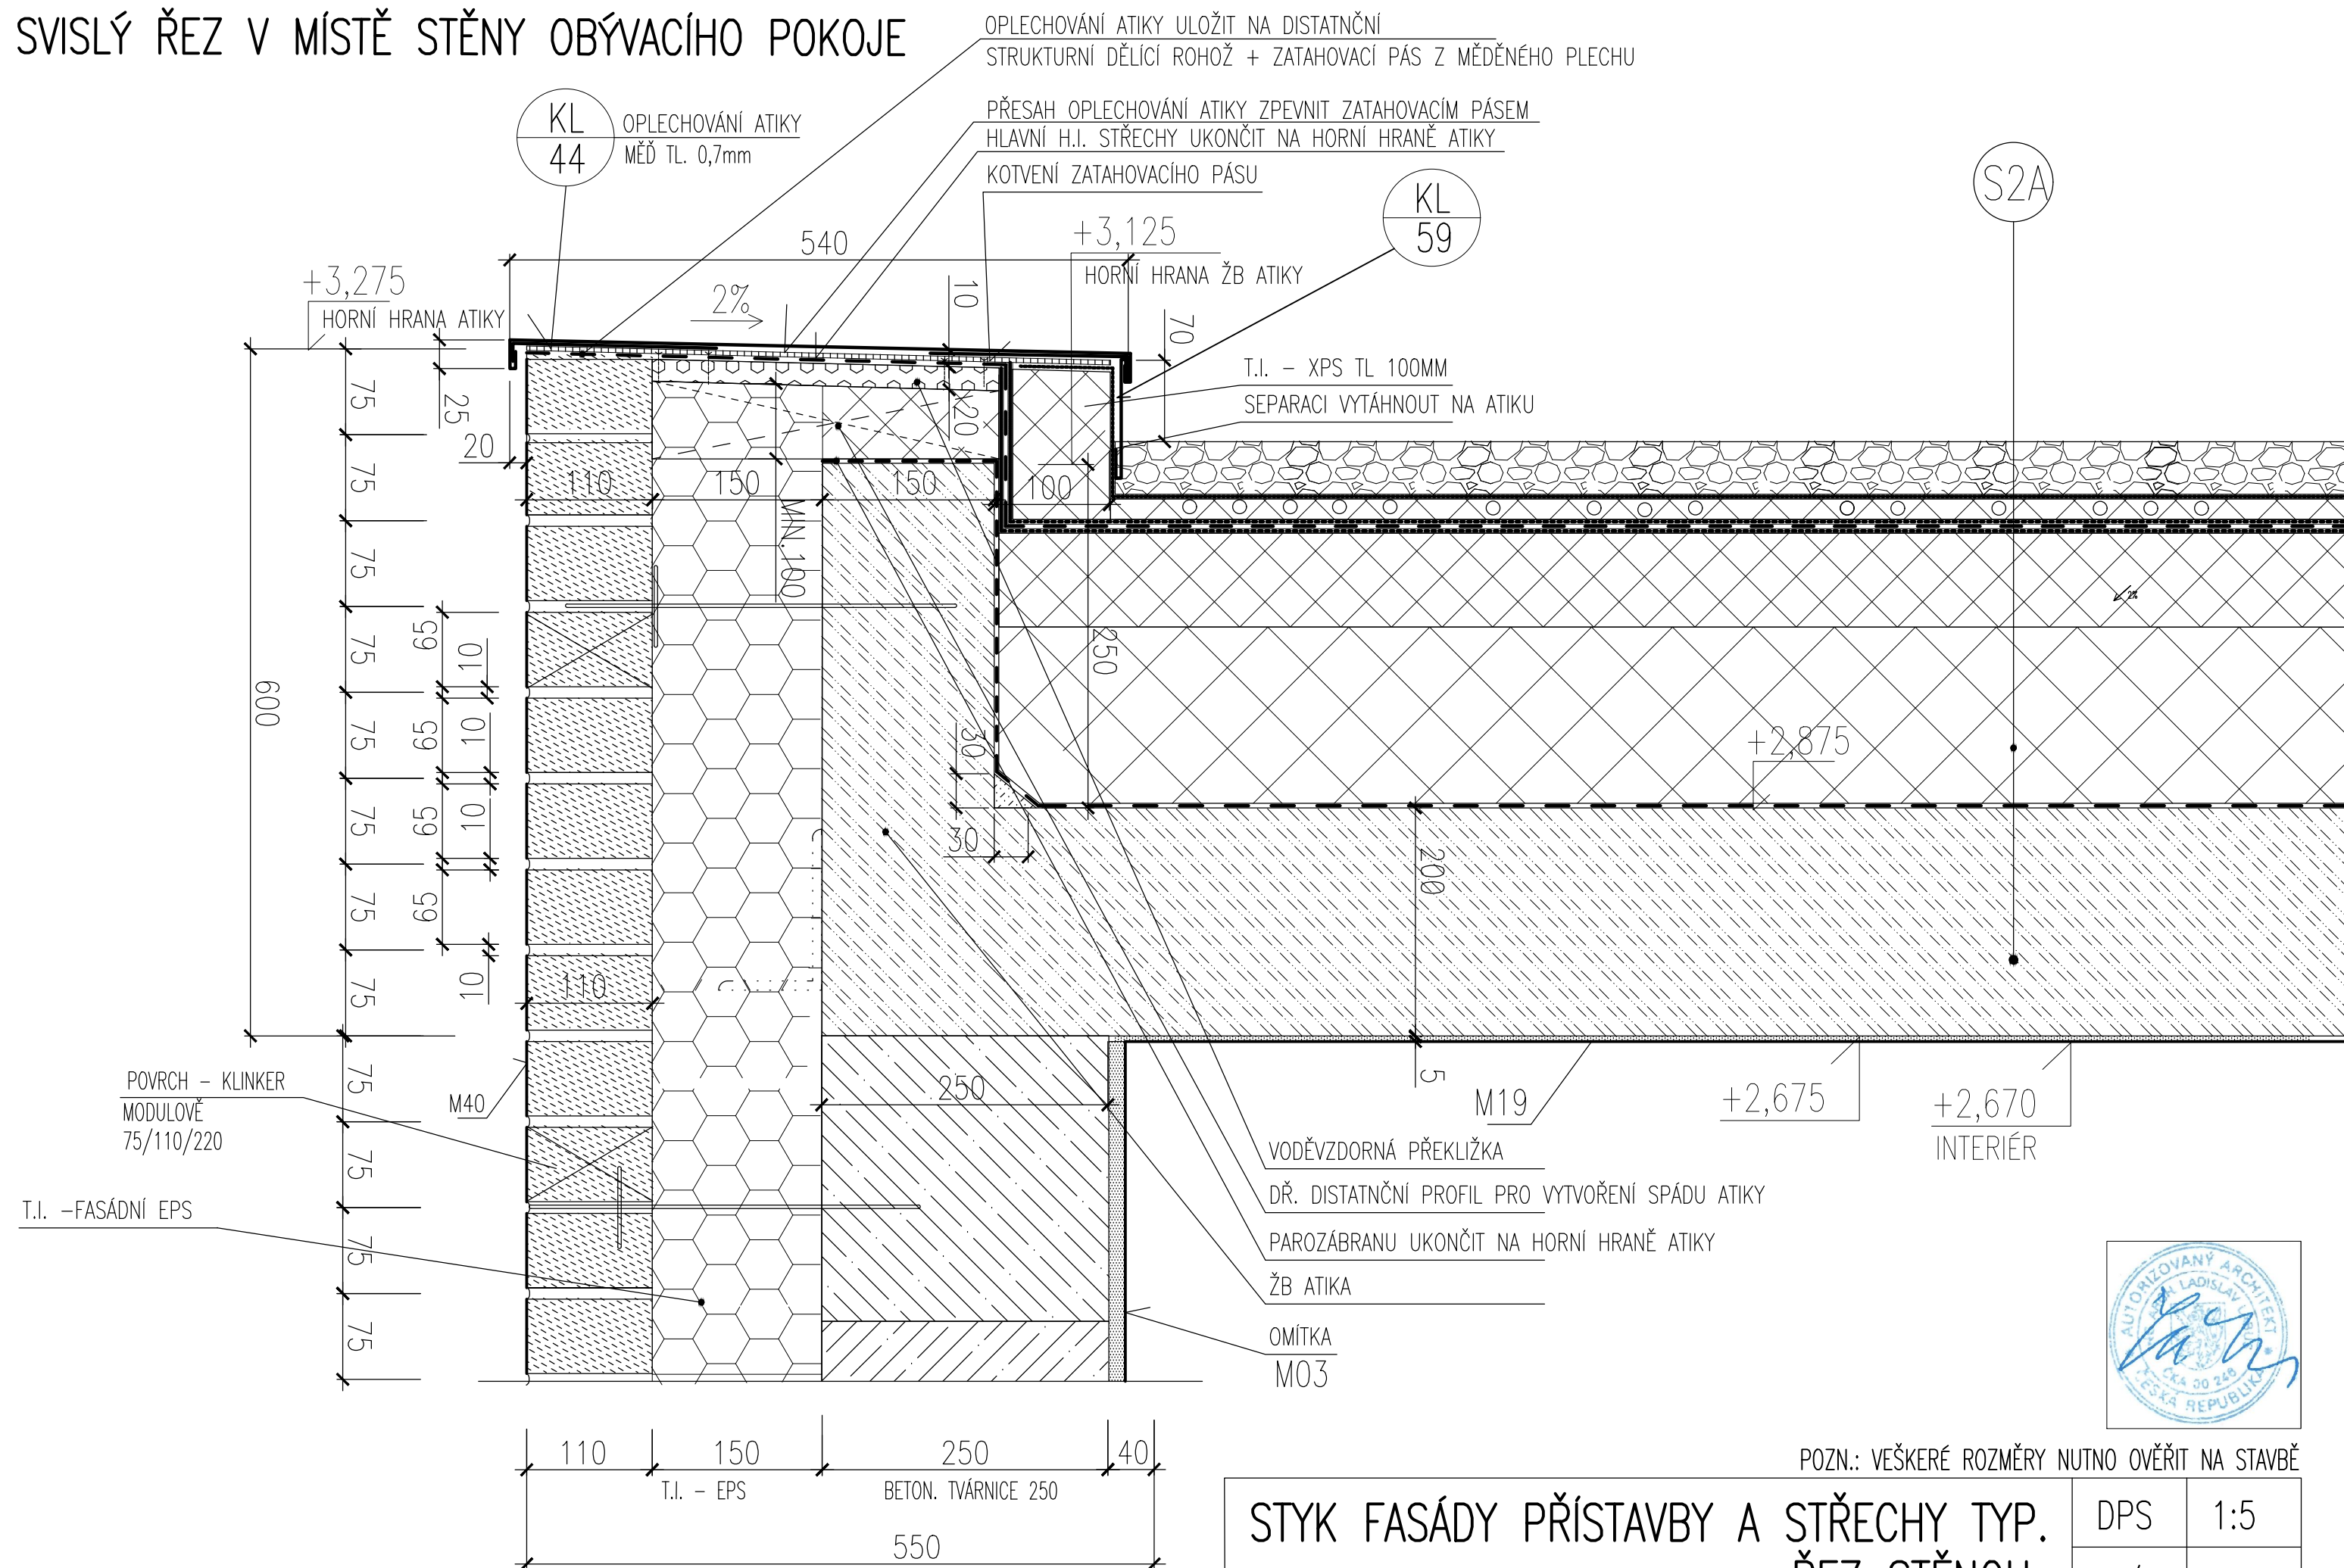

POZN.: VEŠKERÉ ROZMĚRY NUTNO OVĚŘIT NA STAVBĚ

**STYK FASÁDY PŘÍSTAVBY A STŘECHY TYP.
- ŘEZ STĚNOU**

DPS	1:5
06/15	34.5b