


SVISLÝ ŘEZ V MÍSTĚ NAD GARÁŽÍ PŘÍSTAVBA – STÁVAJÍCÍ DŮM

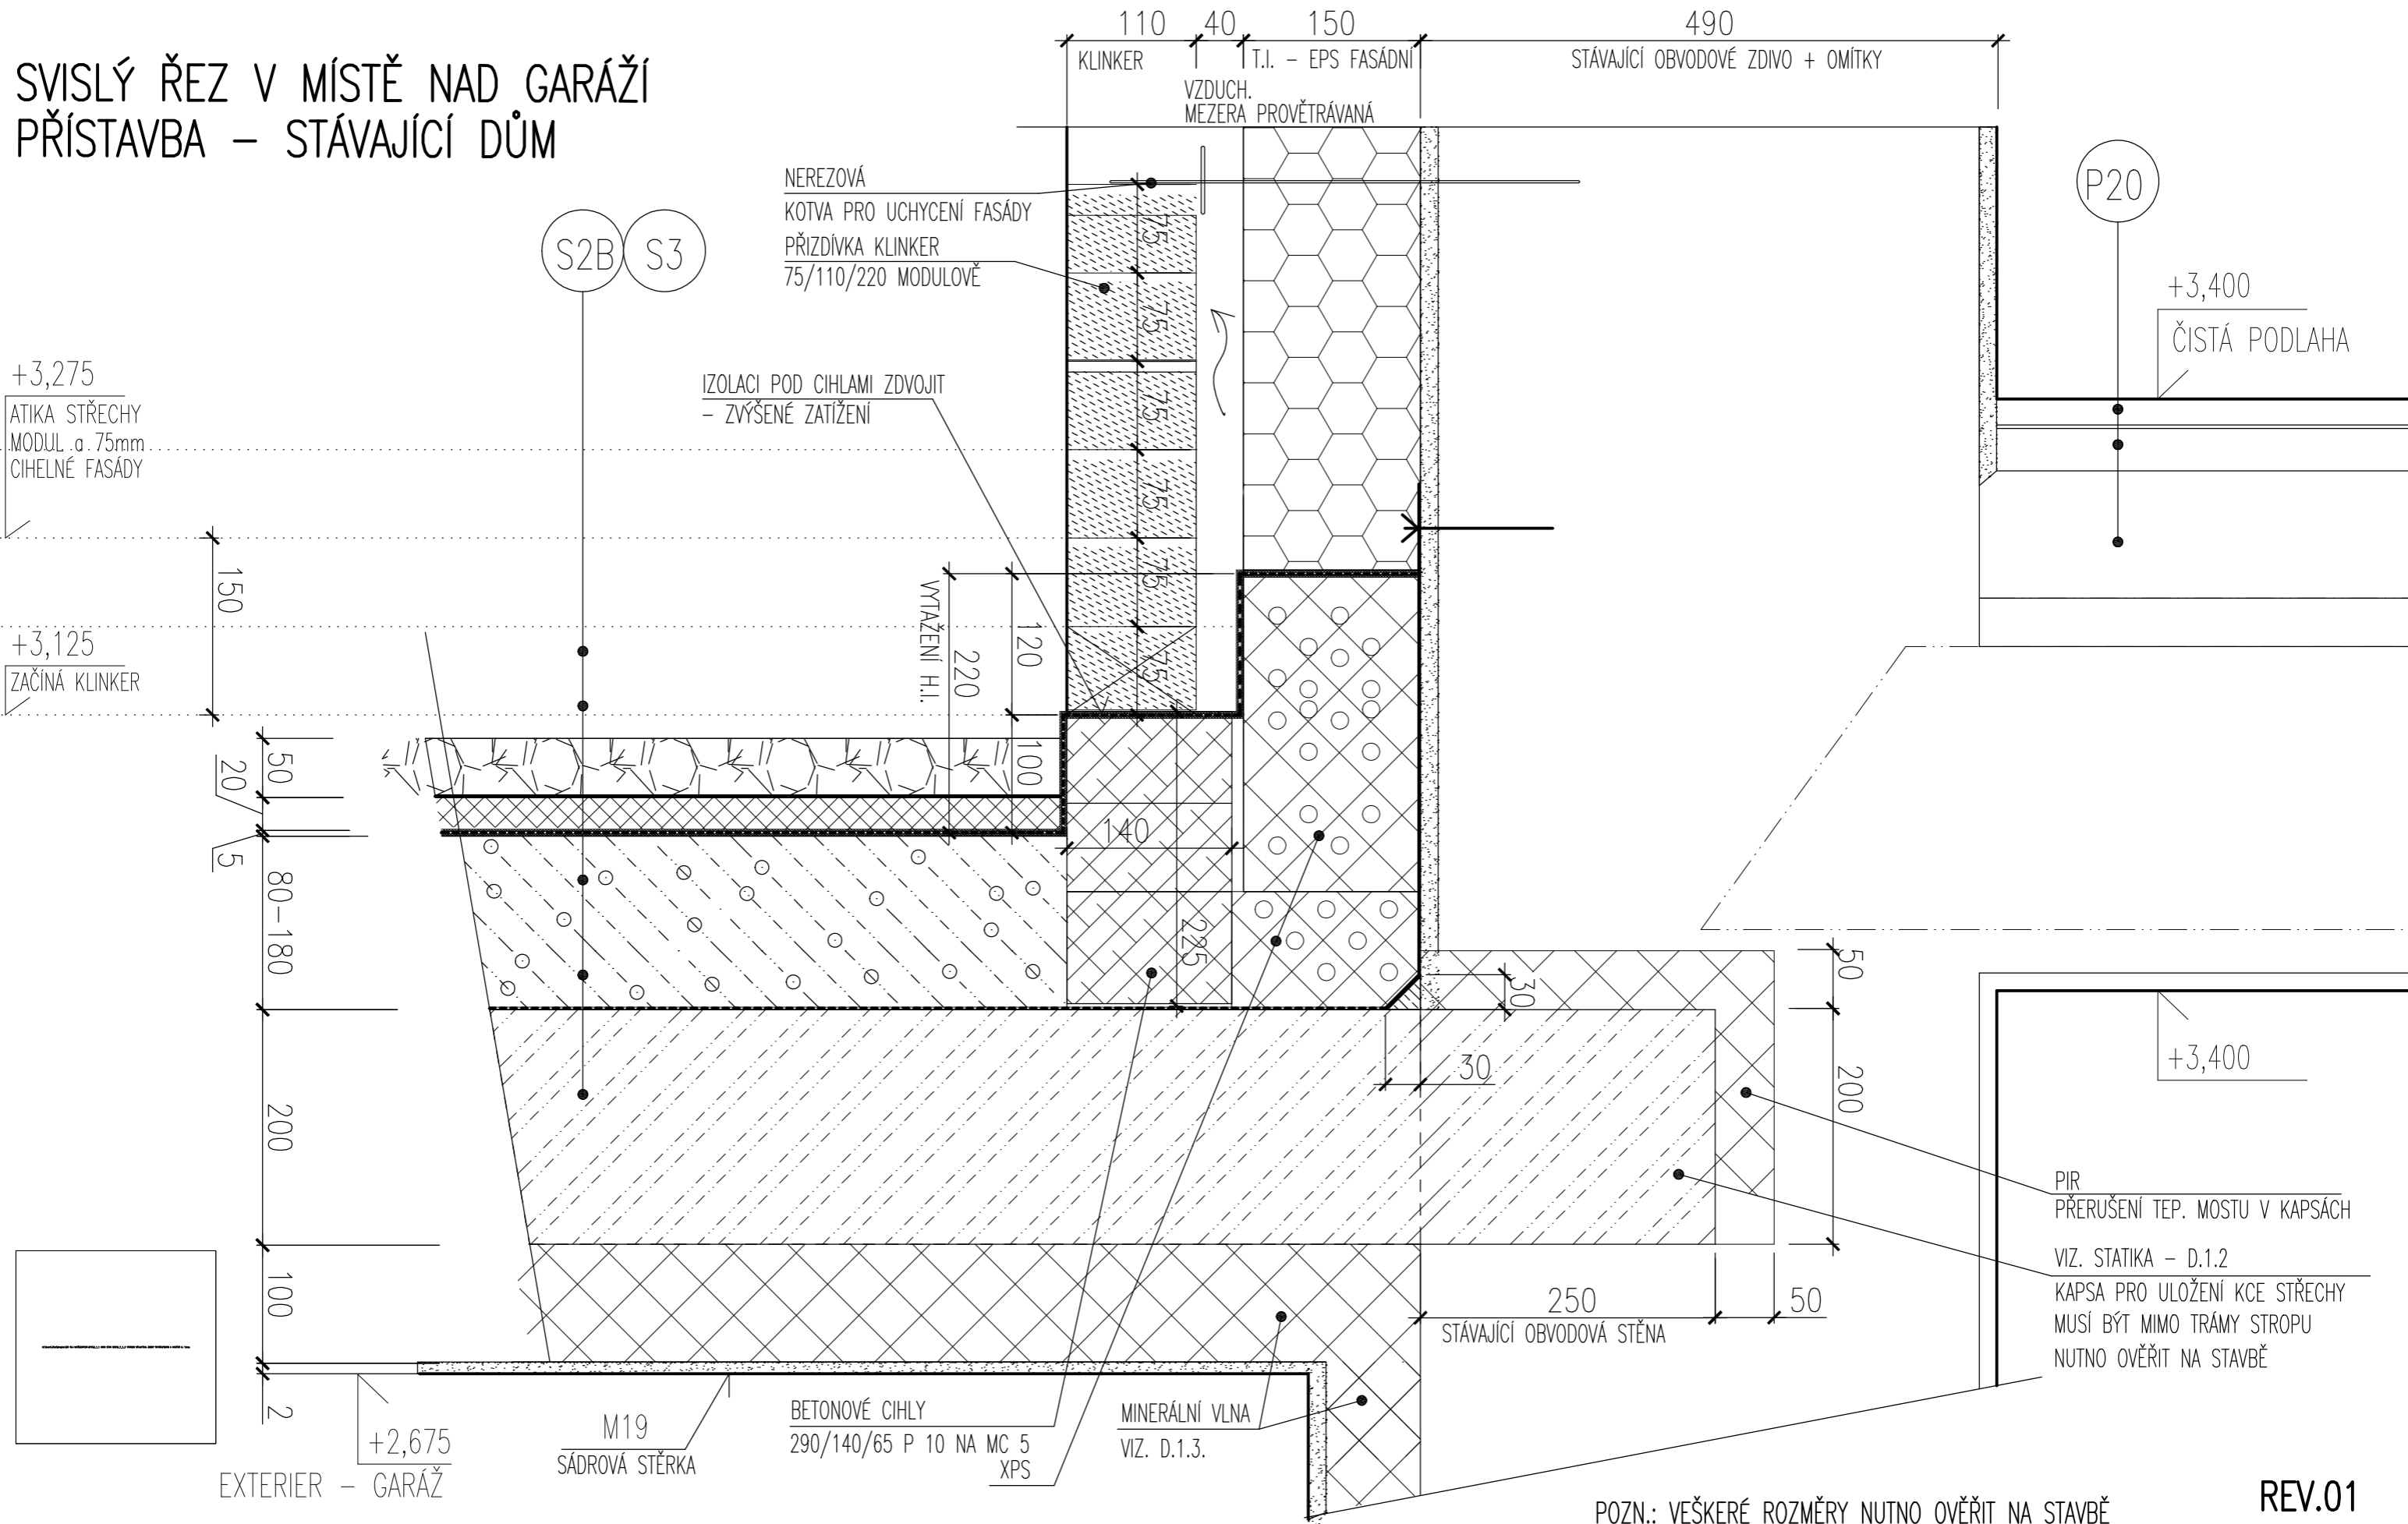

POZN.:
VÝŠKA UKONČENÍ HYDROIZOLACE JE PROMĚNLIVÉ DLE TLOUŠTKY SKLADBY AKTUÁLNÍ ČÁSTI STŘECHY
USKAJUJE V MODULU 75mm, DLE MODULU CIHELNÉ PŘÍZDÍVKY KLINKER
VŽDY MIN. 150mm NAD H.I.

POZN.: VEŠKERÉ ROZMĚRY NUTNO OVĚŘIT NA STAVBĚ

REV.01

STYK FASÁDY STÁVAJÍCÍHO DOMU
A PLOCHÉ STŘECHY PŘÍSTAVBY-GARÁŽ

DPS	1:5
05/16	34.6b