


SVISLÝ ŘEZ V MÍSTĚ NAD SOLARIEM

DŘ. DISTANČNÍ PROFIL PRO VYTVOŘENÍ SPÁDU ATIKY
VODĚVZDORNÁ PŘEKLIŽKA

KL
46 OPLECHOVÁNÍ ATIKY
MĚŘ TL. 0,7 MM

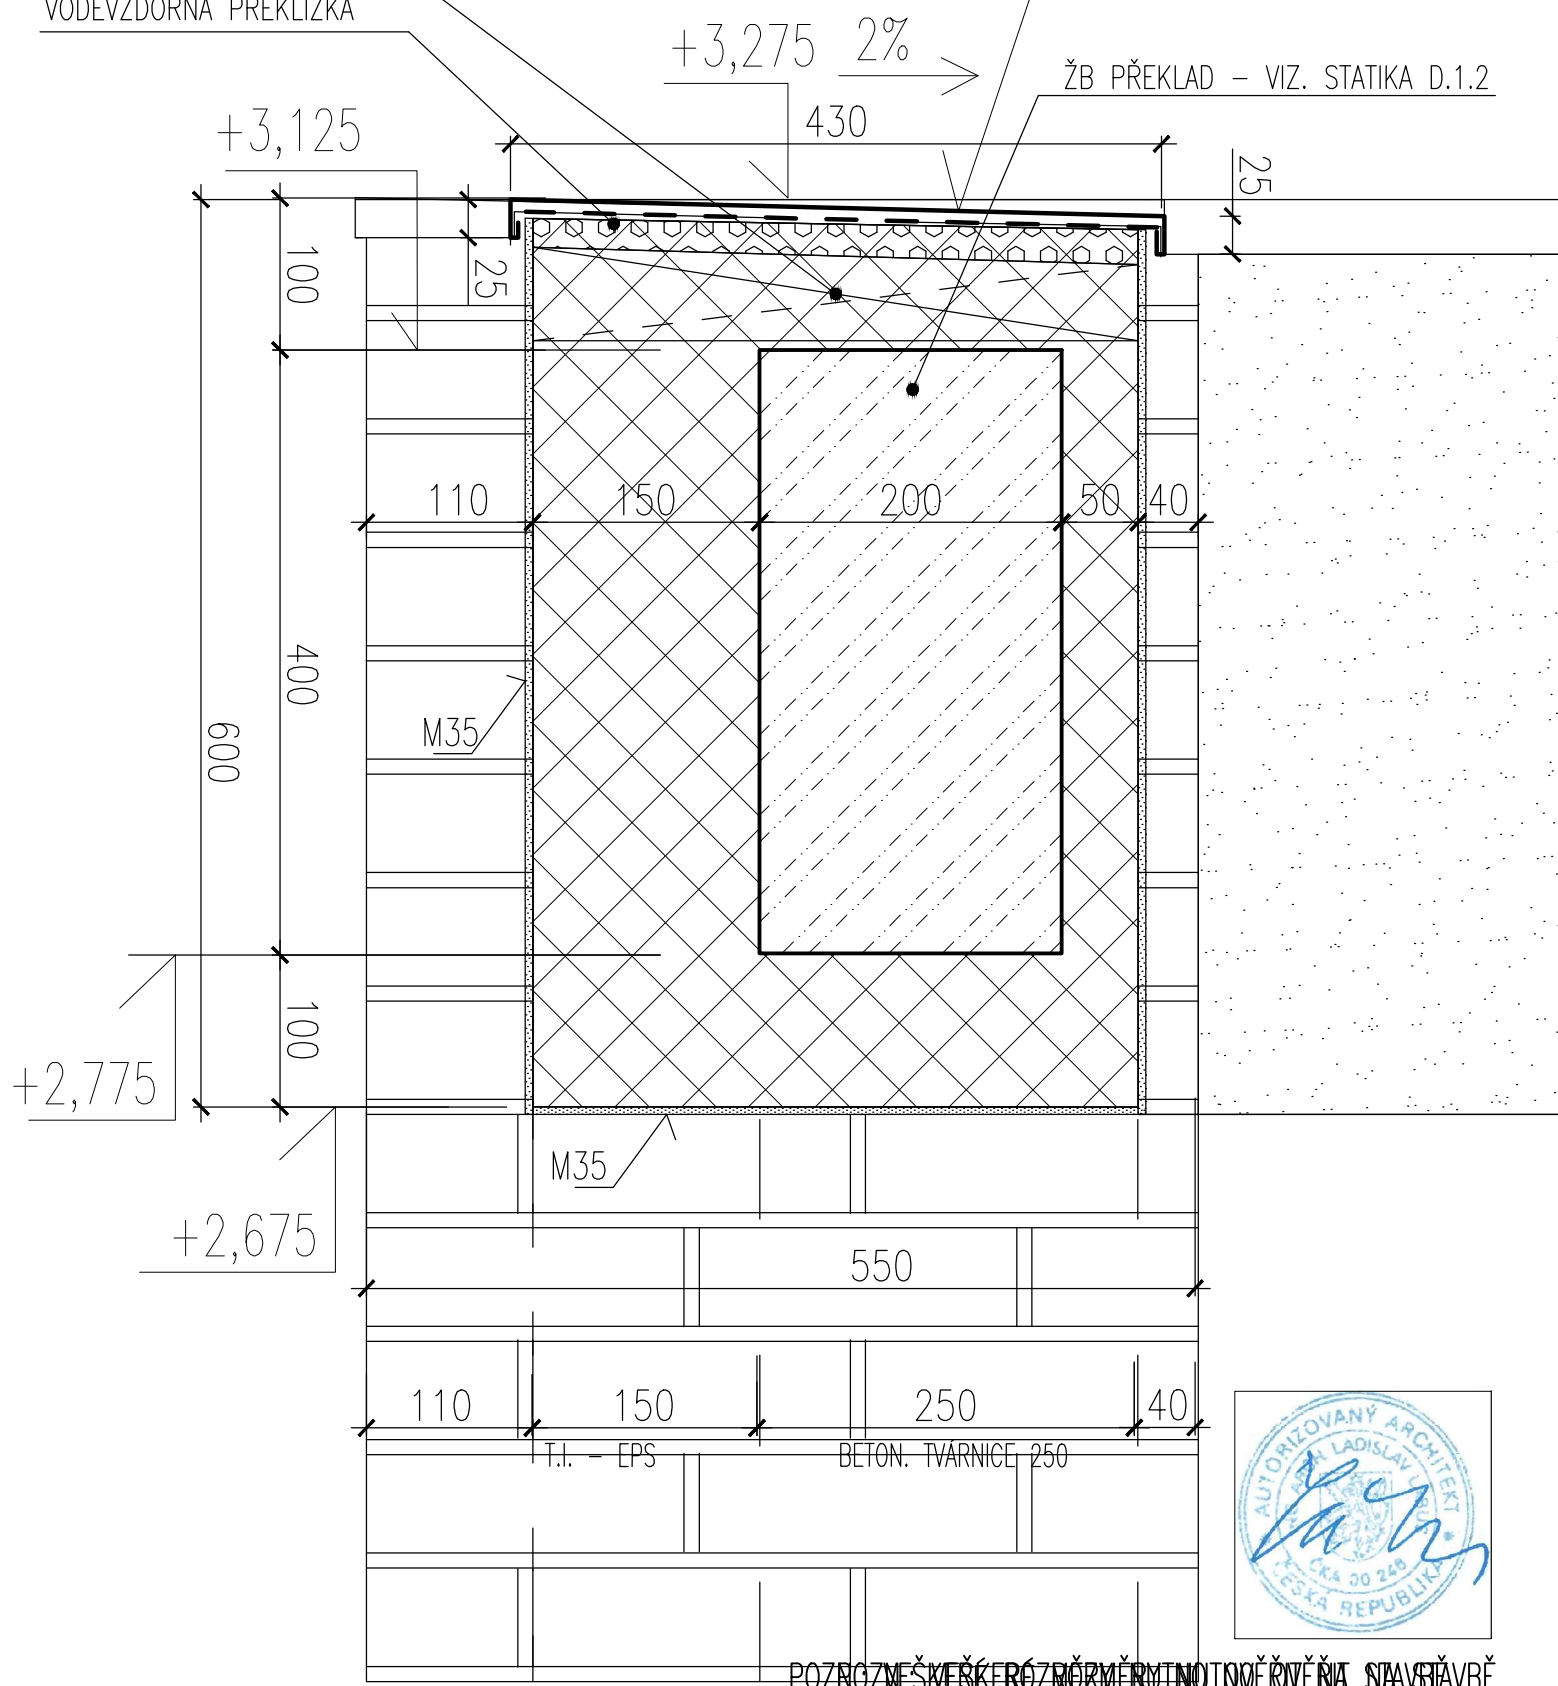


STYK FASÁDY PŘÍSTAVBY A STŘECHY TYP. - PRŮVLAK SOLARIUM	DPS	1:5
	06/15	34.7