


# SVISLÝ ŘEZ V MÍSTĚ OKAPU

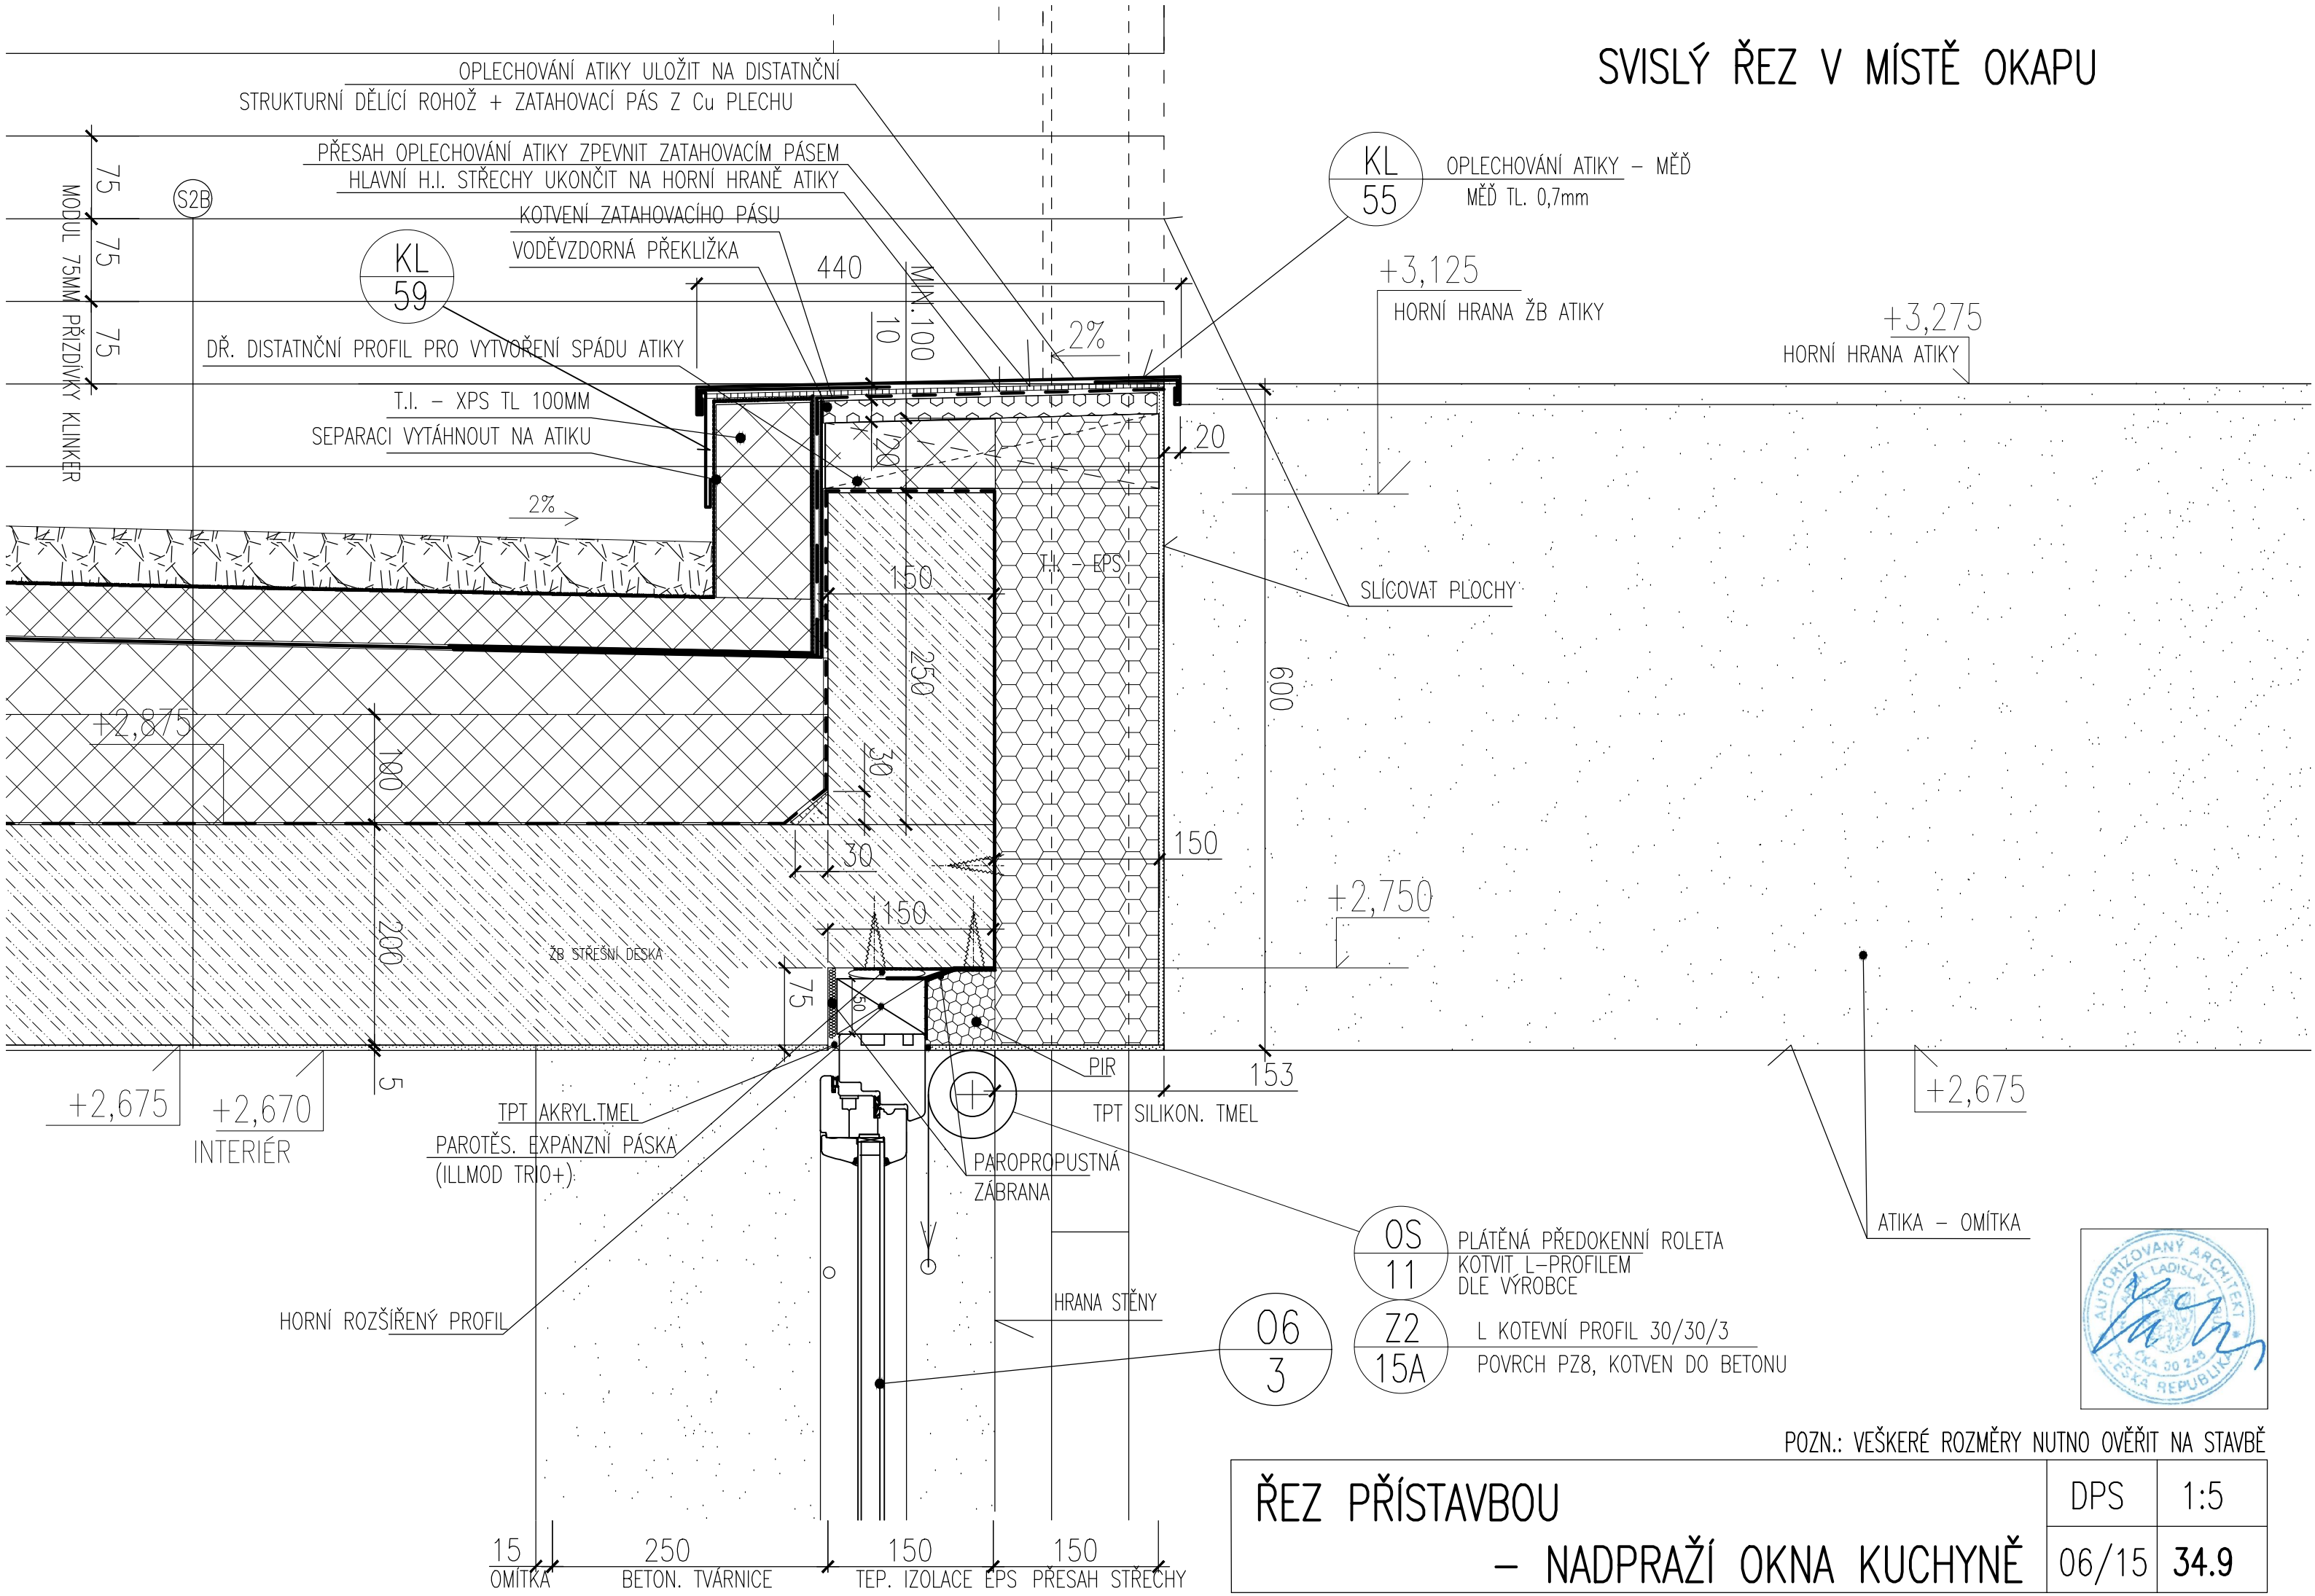

KL 55 OPLECHOVÁNÍ ATIKY – MĚĎ  
MĚĎ TL. 0,7mm

KL 59

+3,125  
HORNÍ HRANA ŽB ATIKY

+3,275  
HORNÍ HRANA ATIKY

SLÍCOVAT PLOCHY

+2,750

+2,675

ATIKA – OMÍTKA

OS 11 PLÁTĚNÁ PŘEDOKENNÍ ROLETA  
KOTVIT L-PROFÍLEM  
DLE VÝROBCE

Z2 15A L KOTEVNÍ PROFIL 30/30/3  
POVRCH PZ8, KOTVEN DO BETONU

06 3



POZN.: VEŠKERÉ ROZMĚRY NUTNO OVĚŘIT NA STAVBĚ

ŘEZ PŘÍSTAVBOU – NADPRAŽÍ OKNA KUCHYNĚ	DPS	1:5
	06/15	34.9