


SVISLÝ ŘEZ V MÍSTĚ NAD GARÁŽÍ – ZÁPADNÍ FASÁDA

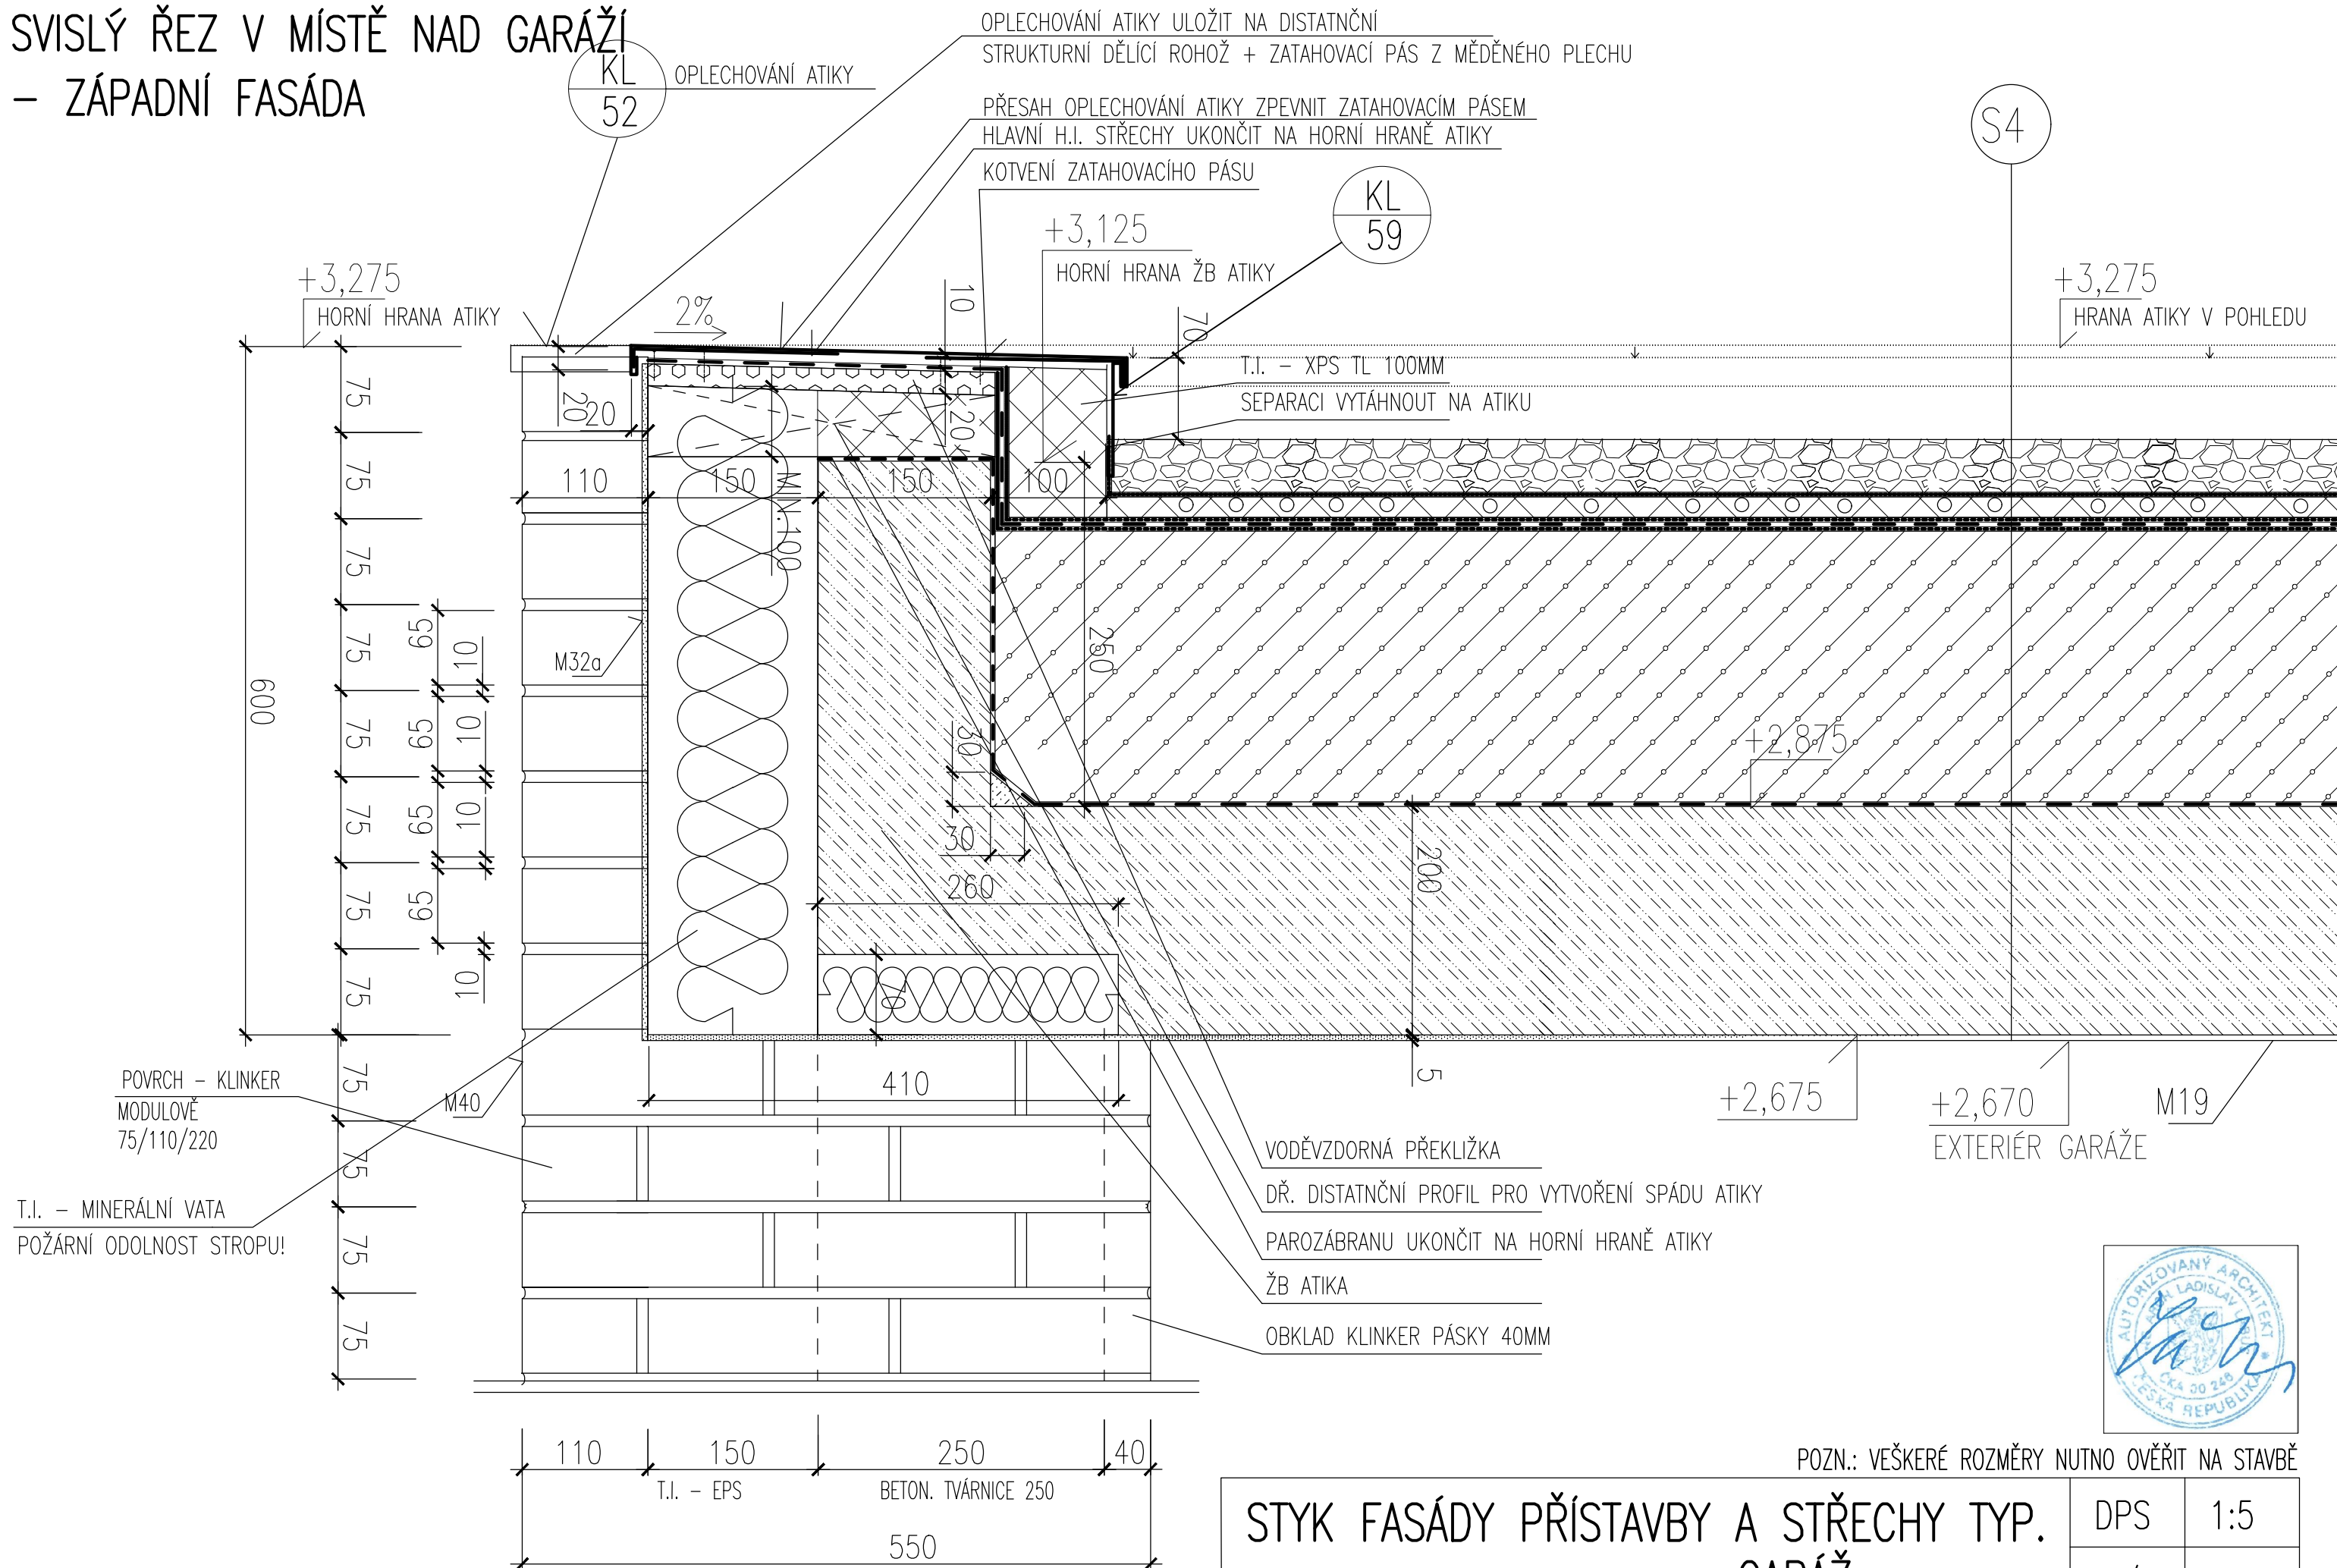

OPLECHOVÁNÍ ATIKY ULOŽIT NA DISTATNČNÍ
STRUKTURNÍ DĚLÍCI ROHOŽ + ZATAHOVACÍ PÁS Z MĚDĚNÉHO PLECHU
PŘESAH OPLECHOVÁNÍ ATIKY ZPEVNIT ZATAHOVACÍM PÁSEM
HLAVNÍ H.I. STŘECHY UKONČIT NA HORNÍ HRANĚ ATIKY
KOTVENÍ ZATAHOVACÍHO PÁSU

POVRCH – KLINKER
MODULOVĚ
75/110/220

T.I. – MINERÁLNÍ VATA
POŽÁRNÍ ODOLNOST STROPU!

VODĚVZDORNÁ PŘEKLIŽKA
DŘ. DISTATNČNÍ PROFIL PRO VYTVOŘENÍ SPÁDU ATIKY
PAROZÁBRANU UKONČIT NA HORNÍ HRANĚ ATIKY
ŽB ATIKA
OBKLAD KLINKER PÁSKY 40MM



POZN.: VEŠKERÉ ROZMĚRY NUTNO OVĚŘIT NA STAVBĚ

STYK FASÁDY PŘÍSTAVBY A STŘECHY TYP. – GARÁŽ	DPS	1:5
	06/15	34.10