


SVISLÝ ŘEZ V MÍSTĚ NAD TERASOU

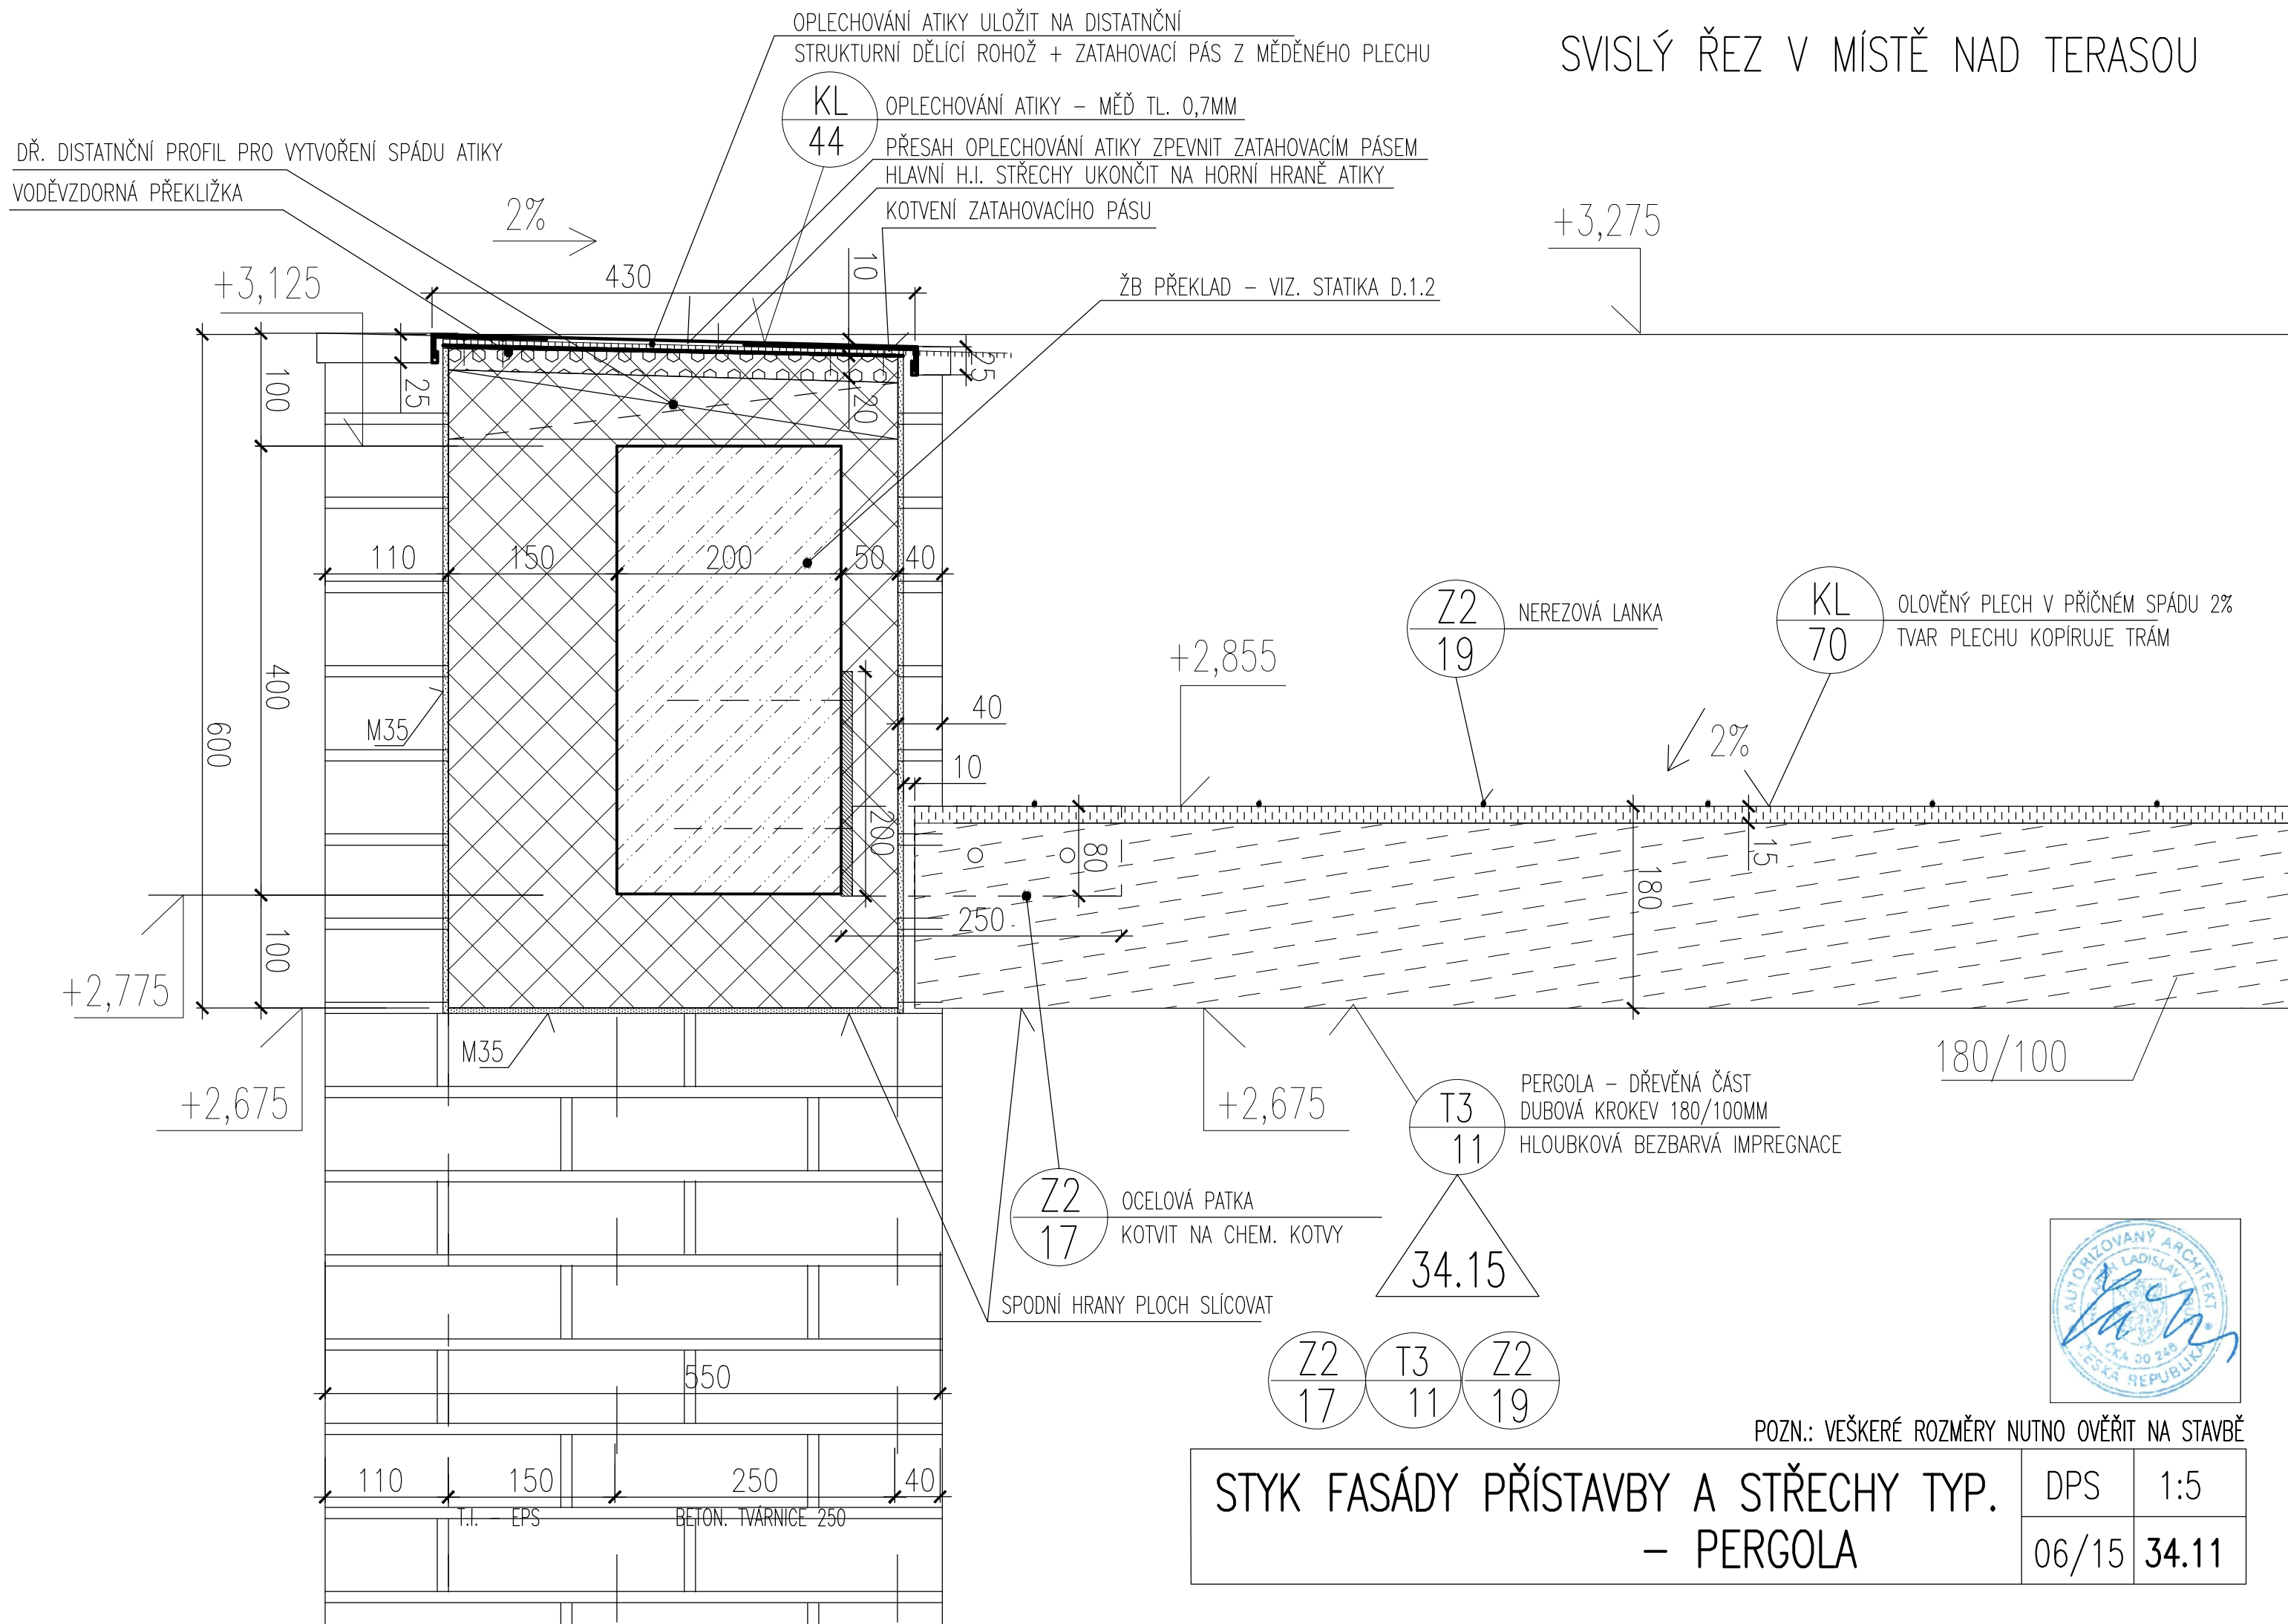

POZN.: VEŠKERÉ ROZMĚRY NUTNO OVĚŘIT NA STAVBĚ

STYK FASÁDY PŘÍSTAVBY A STŘECHY TYP. - PERGOLA	DPS	1:5
	06/15	34.11