


SVISLÝ REZ V MÍSTĚ NAD VJEZDEM DO GARÁŽE
 - SEVERNÍ FASÁDA

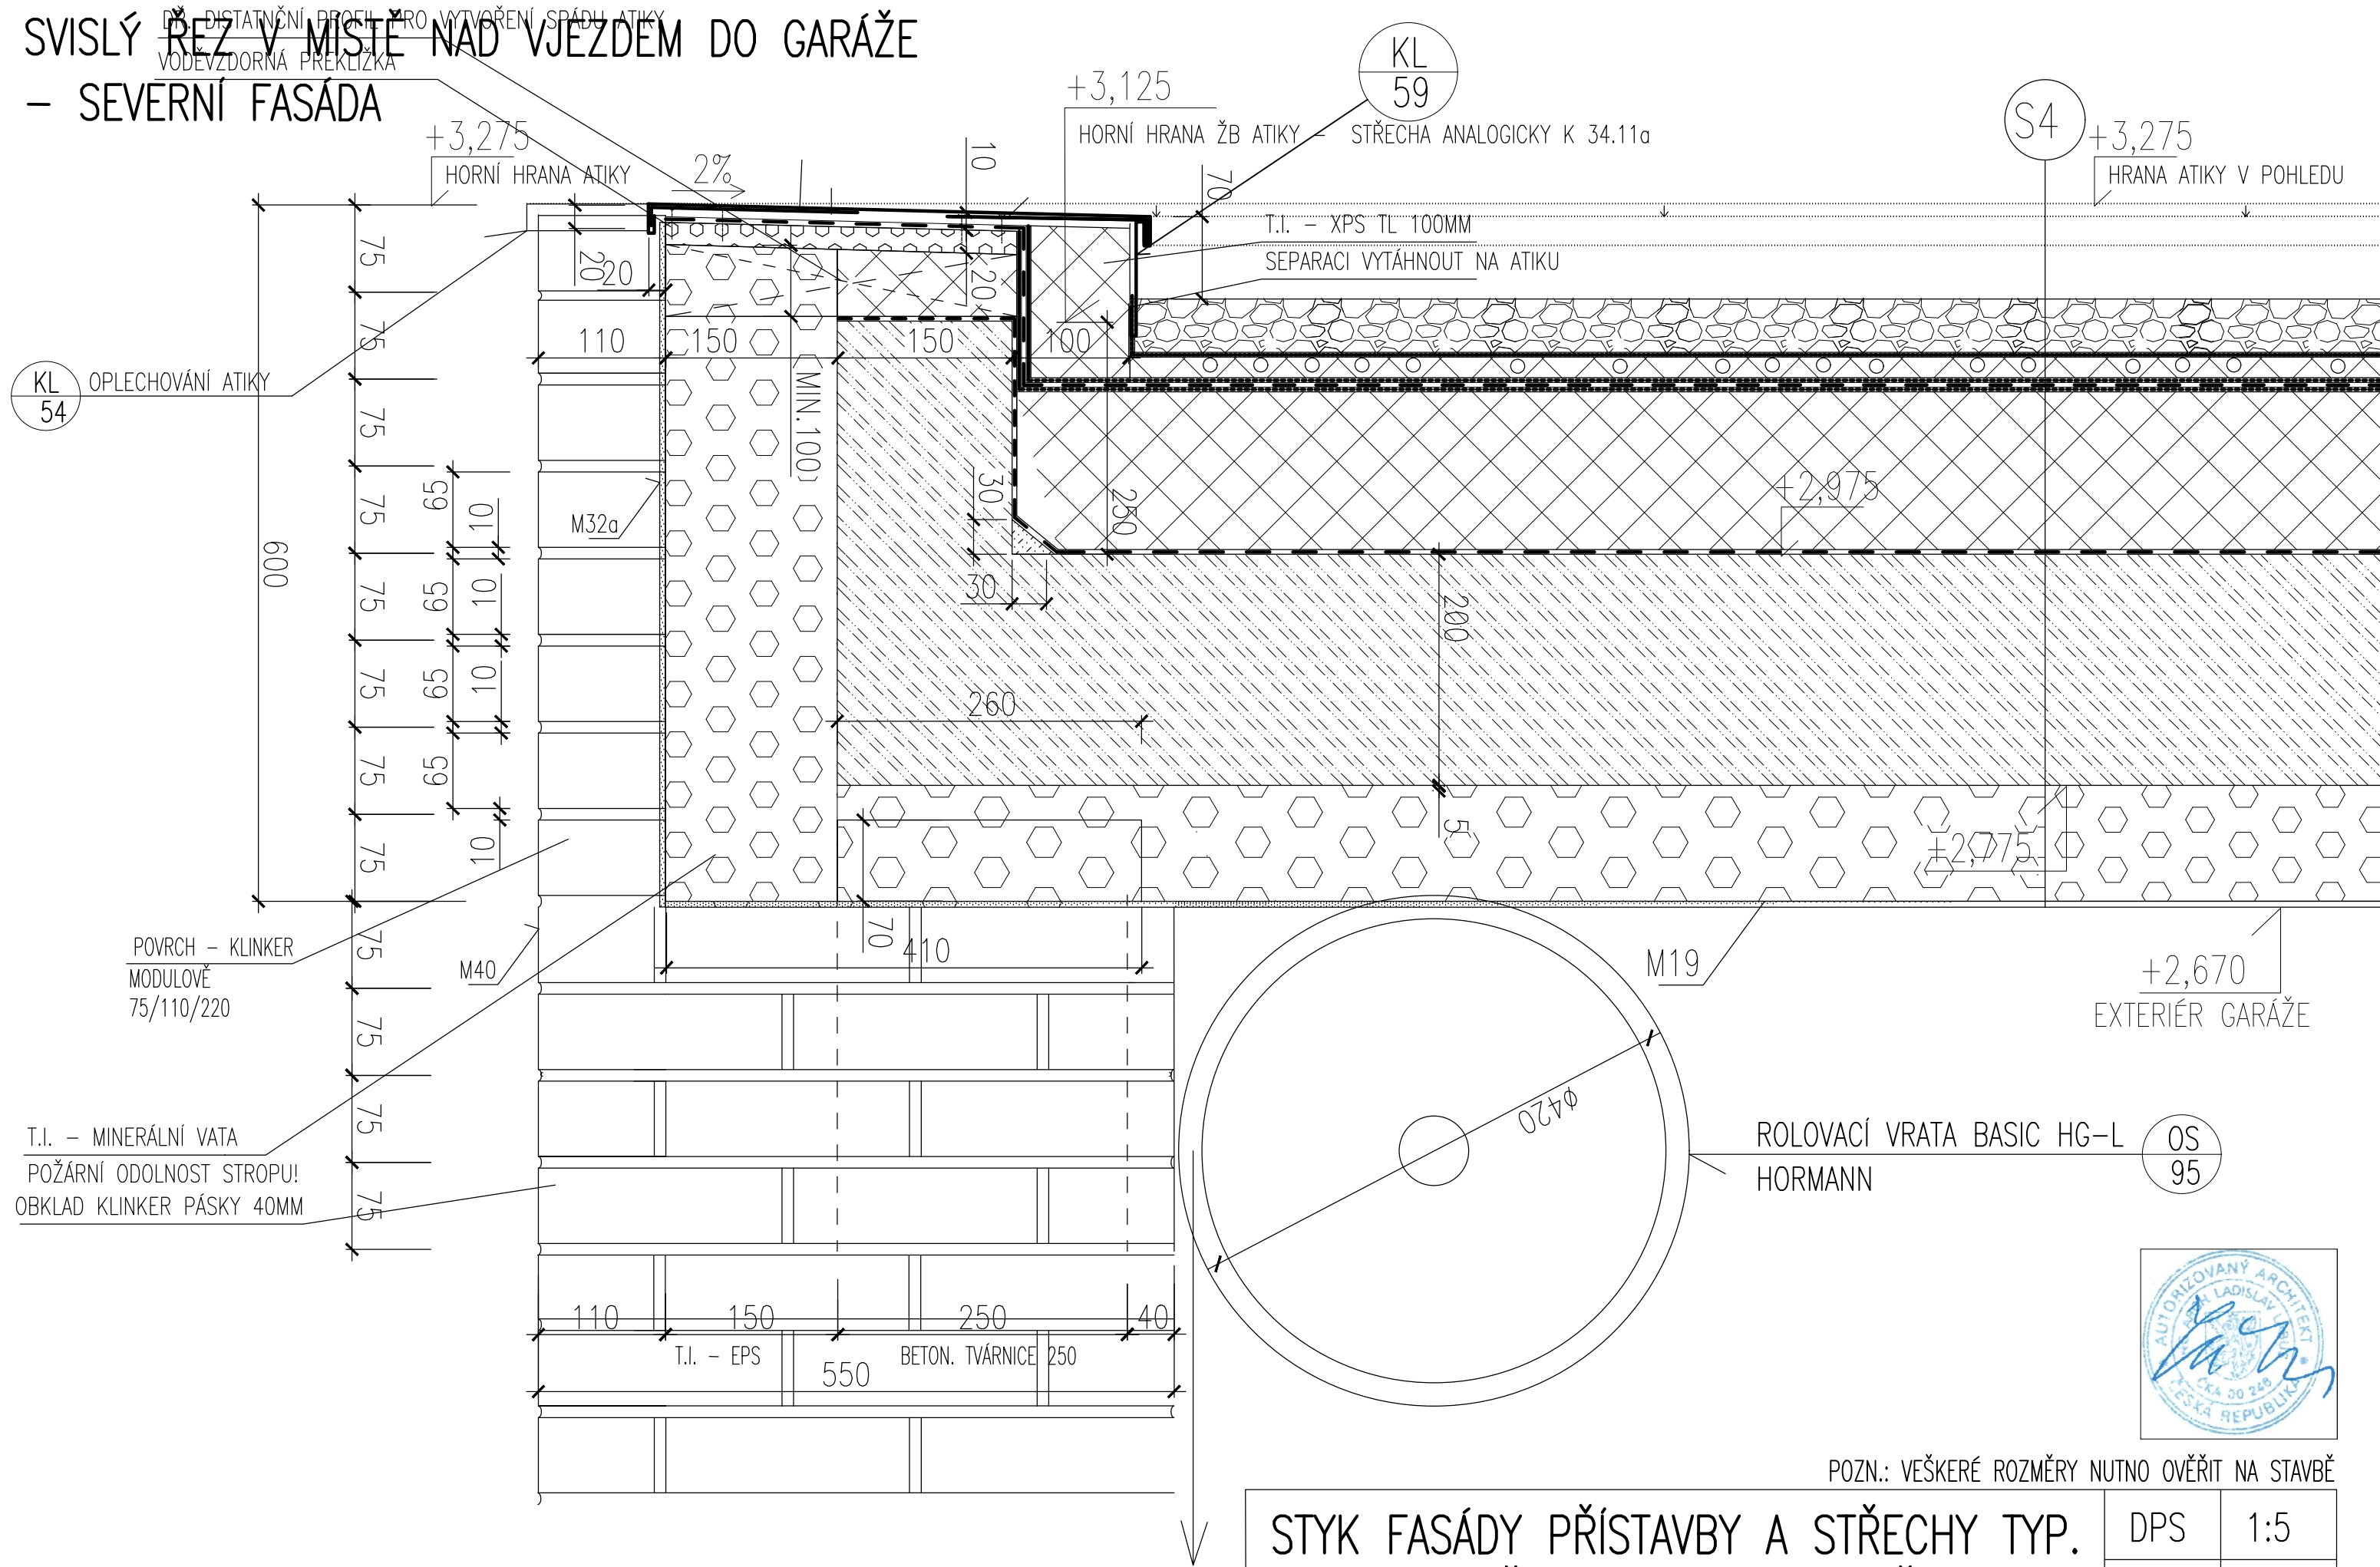

KL 54 OPLECHOVÁNÍ ATIKY

+3,275
 HORNÍ HRANA ATIKY

+3,125

KL 59

STŘECHA ANALOGICKY K 34.11a

S4

+3,275
 HRANA ATIKY V POHLEDU

T.I. - XPS TL 100MM
 SEPARACI VYTÁHNOUT NA ATIKU

M32a

+2,975

POVRCH - KLINKER
 MODULOVĚ
 75/110/220

M40

+2,670
 EXTERIÉR GARÁŽE

T.I. - MINERÁLNÍ VATA
 POŽÁRNÍ ODOLNOST STROPU!
 OBKLAD KLINKER PÁSKY 40MM

ROLOVACÍ VRATA BASIC HG-L OS 95
 HORMANN



POZN.: VEŠKERÉ ROZMĚRY NUTNO OVĚŘIT NA STAVBĚ

STYK FASÁDY PŘÍSTAVBY A STŘECHY TYP.
 - NADPRAŽÍ VJEZDU DO GARÁŽE

DPS	1:5
06/15	34.12