




SCHODIŠTĚ SOLARIUM - ŘEZOPOHLED


12/15 36.1c
DPS 1:20

POZN.: VEŠKERÉ ROZMĚRY OVĚŘIT NA STAVBĚ

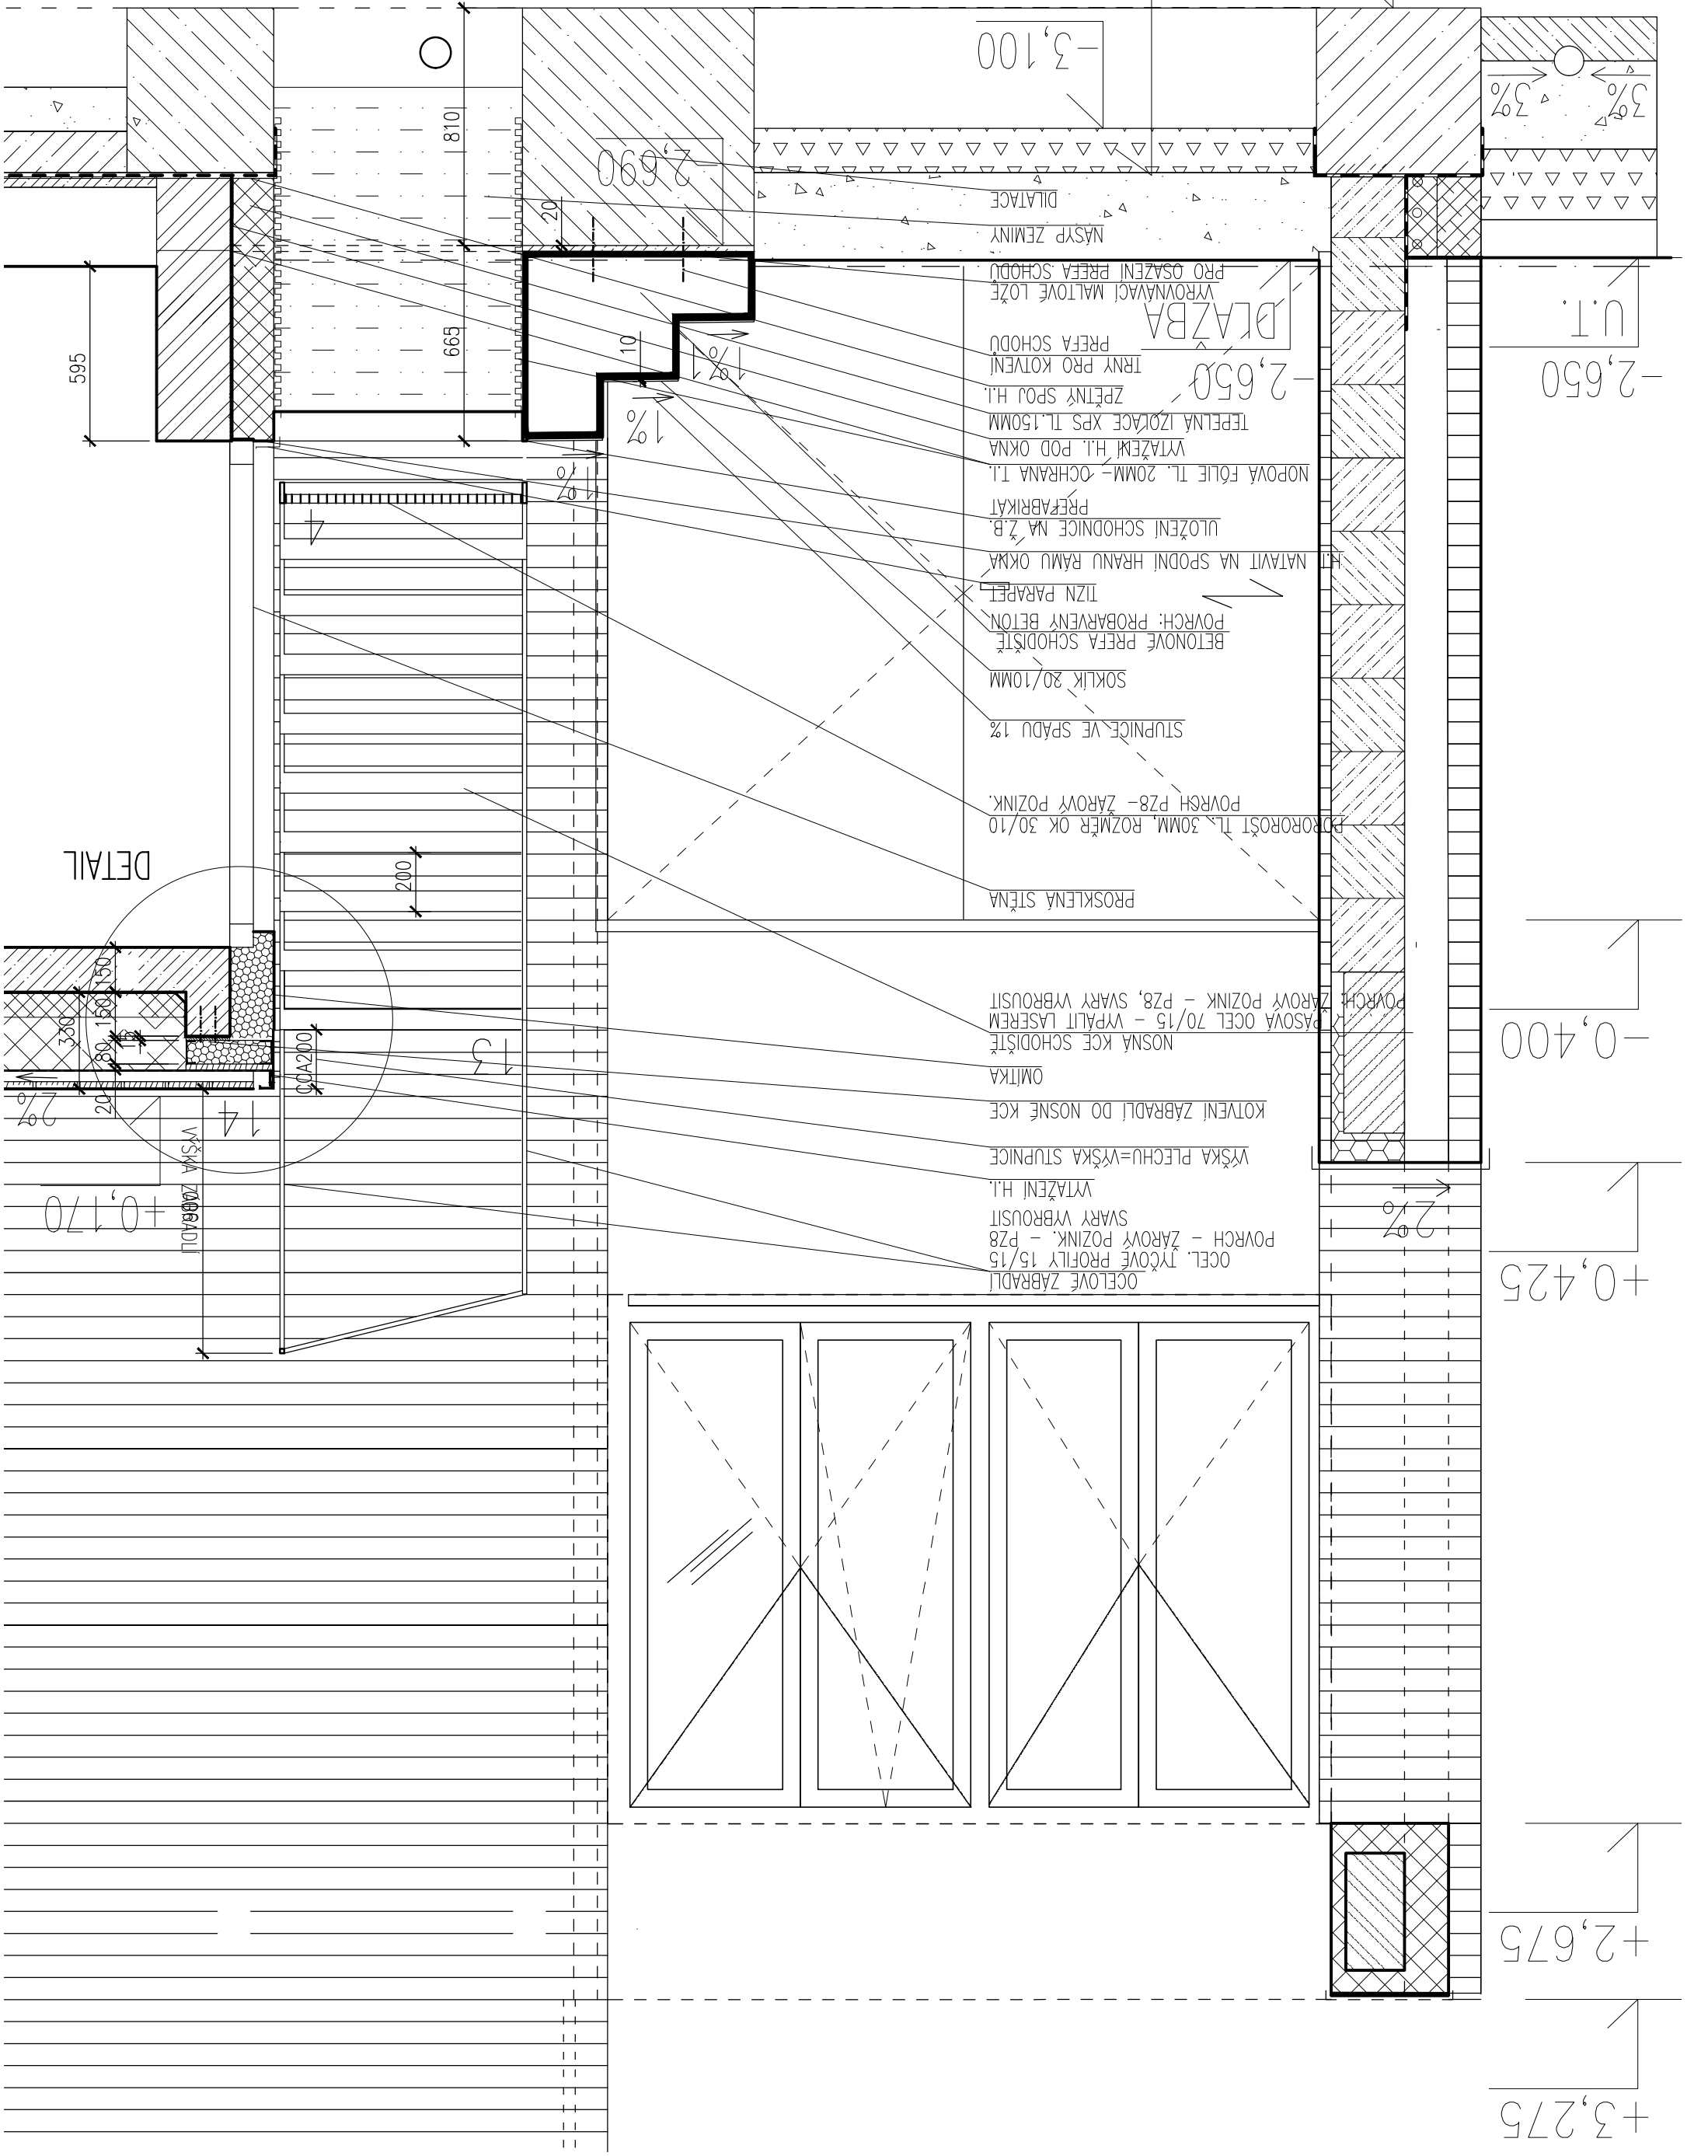

OCELOVÉ ZÁBRADLÍ
 OCEL. TÝČOVÉ PROFILY 15/15
 PVRCH - ZÁROVY POZINK. - PZ8
 SVARY VBRUSIT
 VYTAŽENÍ H.I.
 VÝŠKA PLECHU=VÝŠKA STUPNICE
 KOTVENÍ ZÁBRADLÍ DO NOSNÉ KČE
 OMLIKA
 NOSNÁ KČE SCHODIŠTĚ
 PÁSOVÁ OCEL 70/15 - VYPALIT LASEREM
 PVRCH ZÁROVY POZINK - PZ8, SVARY VBRUSIT
 PROSKLENÁ STĚNA
 DOPORUČIT TL. 30MM, ROZMĚR OK 30/10
 PVRCH PZ8 - ZÁROVY POZINK.
 STUPNICE VE SPADU 1%
 SOKLIK 20/10MM
 BETONOVÉ PŘEFA SCHODIŠTĚ
 PVRCH: PROBARVENÝ BETON
 TÍZN PARAPET
 NATAVIT NA SPODNÍ HRANU RÁMU OKNA
 ULOŽENÍ SCHODNICE NA Ž.B.
 PŘEABRIKÁT
 NOPOVÁ FÓLIE TL. 20MM - OCHRANA T.L.
 VYTAŽENÍ H.I. POD OKNA
 TEPelná IZOLACE XPS TL.150MM
 ZPĚTNÝ SPOJ H.I.
 TRNÝ PRO KOTVENÍ
 PŘEFA SCHODU
 VYROVNÁVACÍ MALTOVÉ LOŽE
 PRO OSAZENÍ PŘEFA SCHODU
 NÁŠYP ZEMINY
 DILATAČE

DETAIL

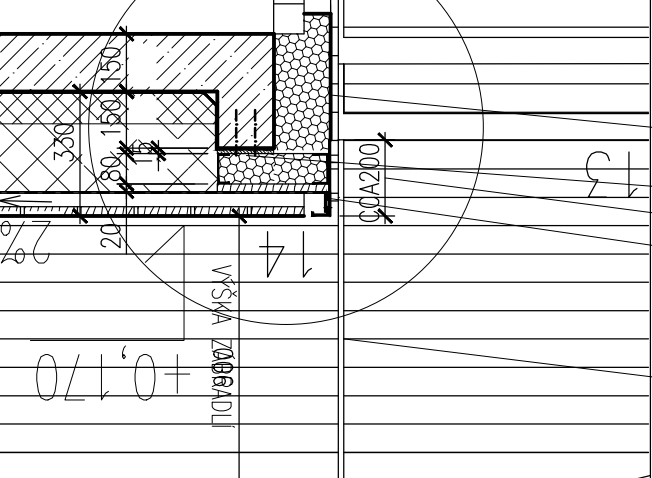

+0,170

VÝŠKA ZÁBRADLÍ

200

300

150

20

2%

14

13

200

10

1%

1%

2,690

669

810

595

2,650

-3,100

-2,930

-3,500

3%

3%

U.T.

-2,650

-0,400

+0,425

+2,675

+3,275