



PŮDORYS

ŘEZ

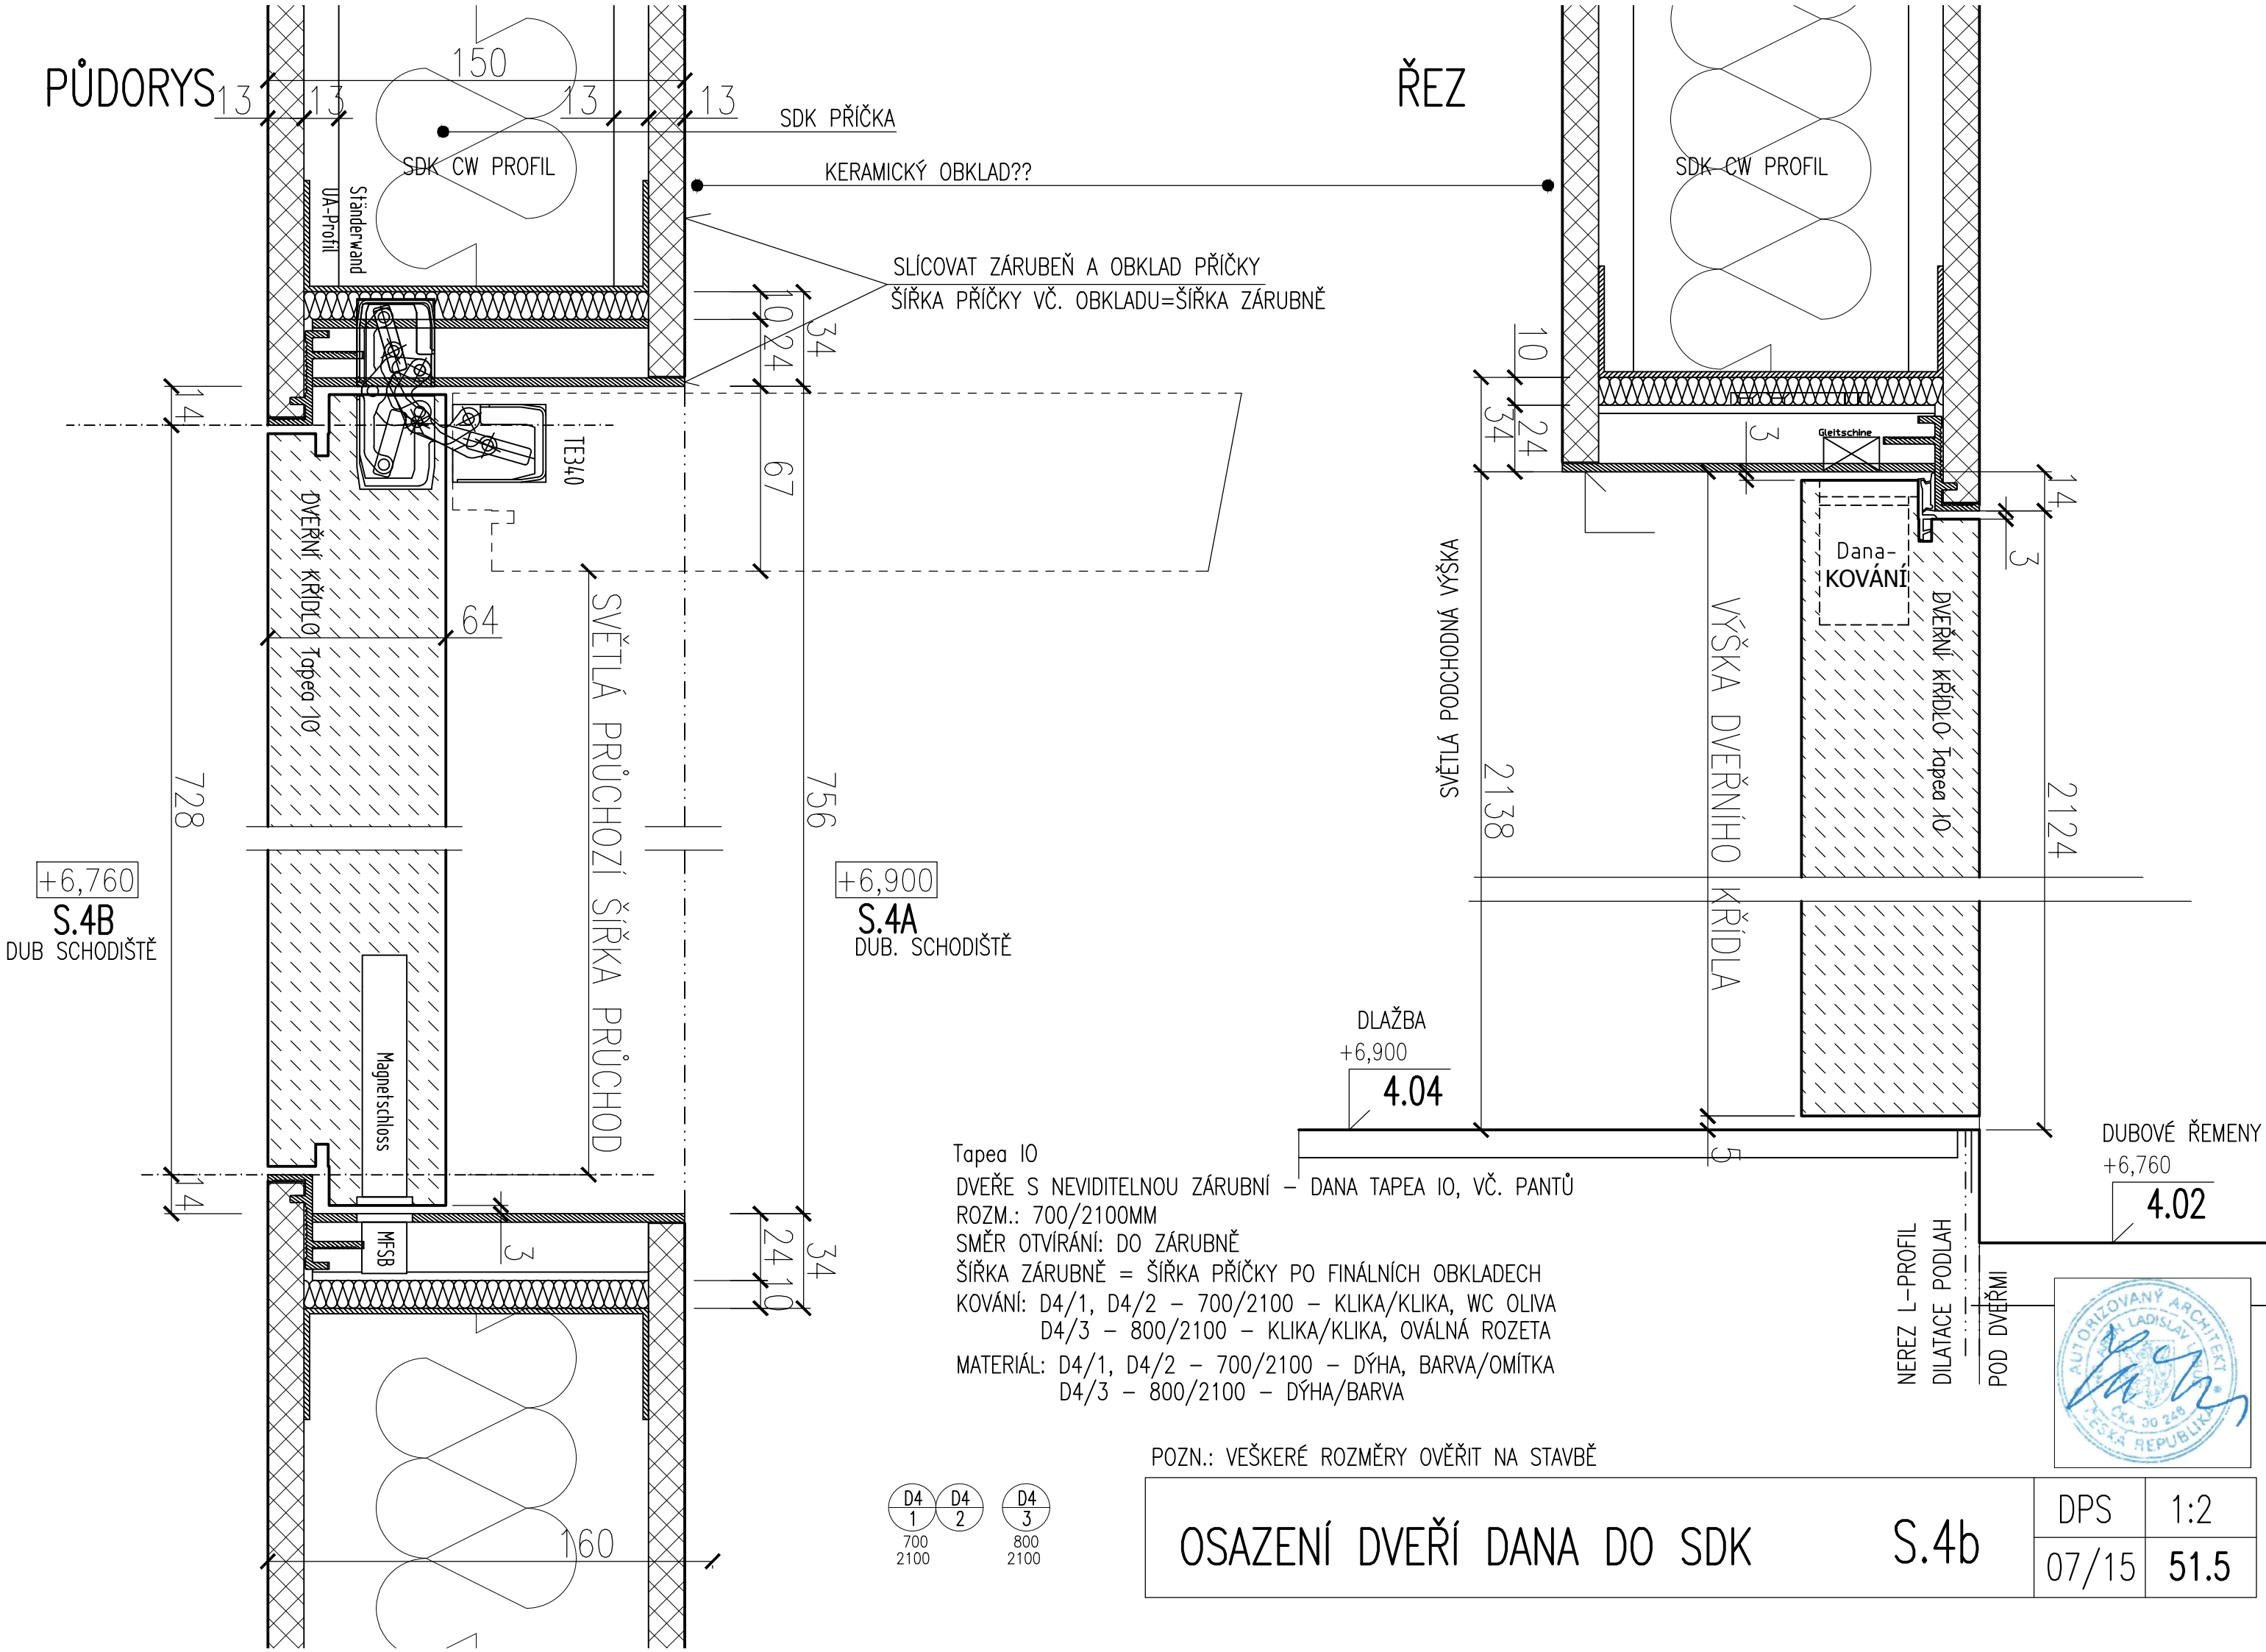

SLICOVAT ZÁRUBEŇ A OBKLAD PŘÍČKY
ŠÍŘKA PŘÍČKY VČ. OBKLADU=ŠÍŘKA ZÁRUBNĚ

Tapea 10
DVEŘE S NEVIDITELNOU ZÁRUBNÍ - DANA TAPEA 10, VČ. PANTŮ
ROZM.: 700/2100MM
SMĚR OTVÍRÁNÍ: DO ZÁRUBNĚ
ŠÍŘKA ZÁRUBNĚ = ŠÍŘKA PŘÍČKY PO FINÁLNÍCH OBKLADECH
KOVÁNÍ: D4/1, D4/2 - 700/2100 - KLIKA/KLIKA, WC OLIVA
D4/3 - 800/2100 - KLIKA/KLIKA, OVÁLNÁ ROZETA
MATERIÁL: D4/1, D4/2 - 700/2100 - DÝHA, BARVA/OMÍTKA
D4/3 - 800/2100 - DÝHA/BARVA

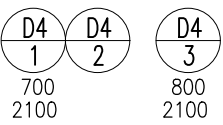

POZN.: VEŠKERÉ ROZMĚRY OVĚŘIT NA STAVBĚ

OSAZENÍ DVEŘÍ DANA DO SDK		S.4b	
DPS	1:2	DPS	1:2
07/15	51.5	07/15	51.5

