
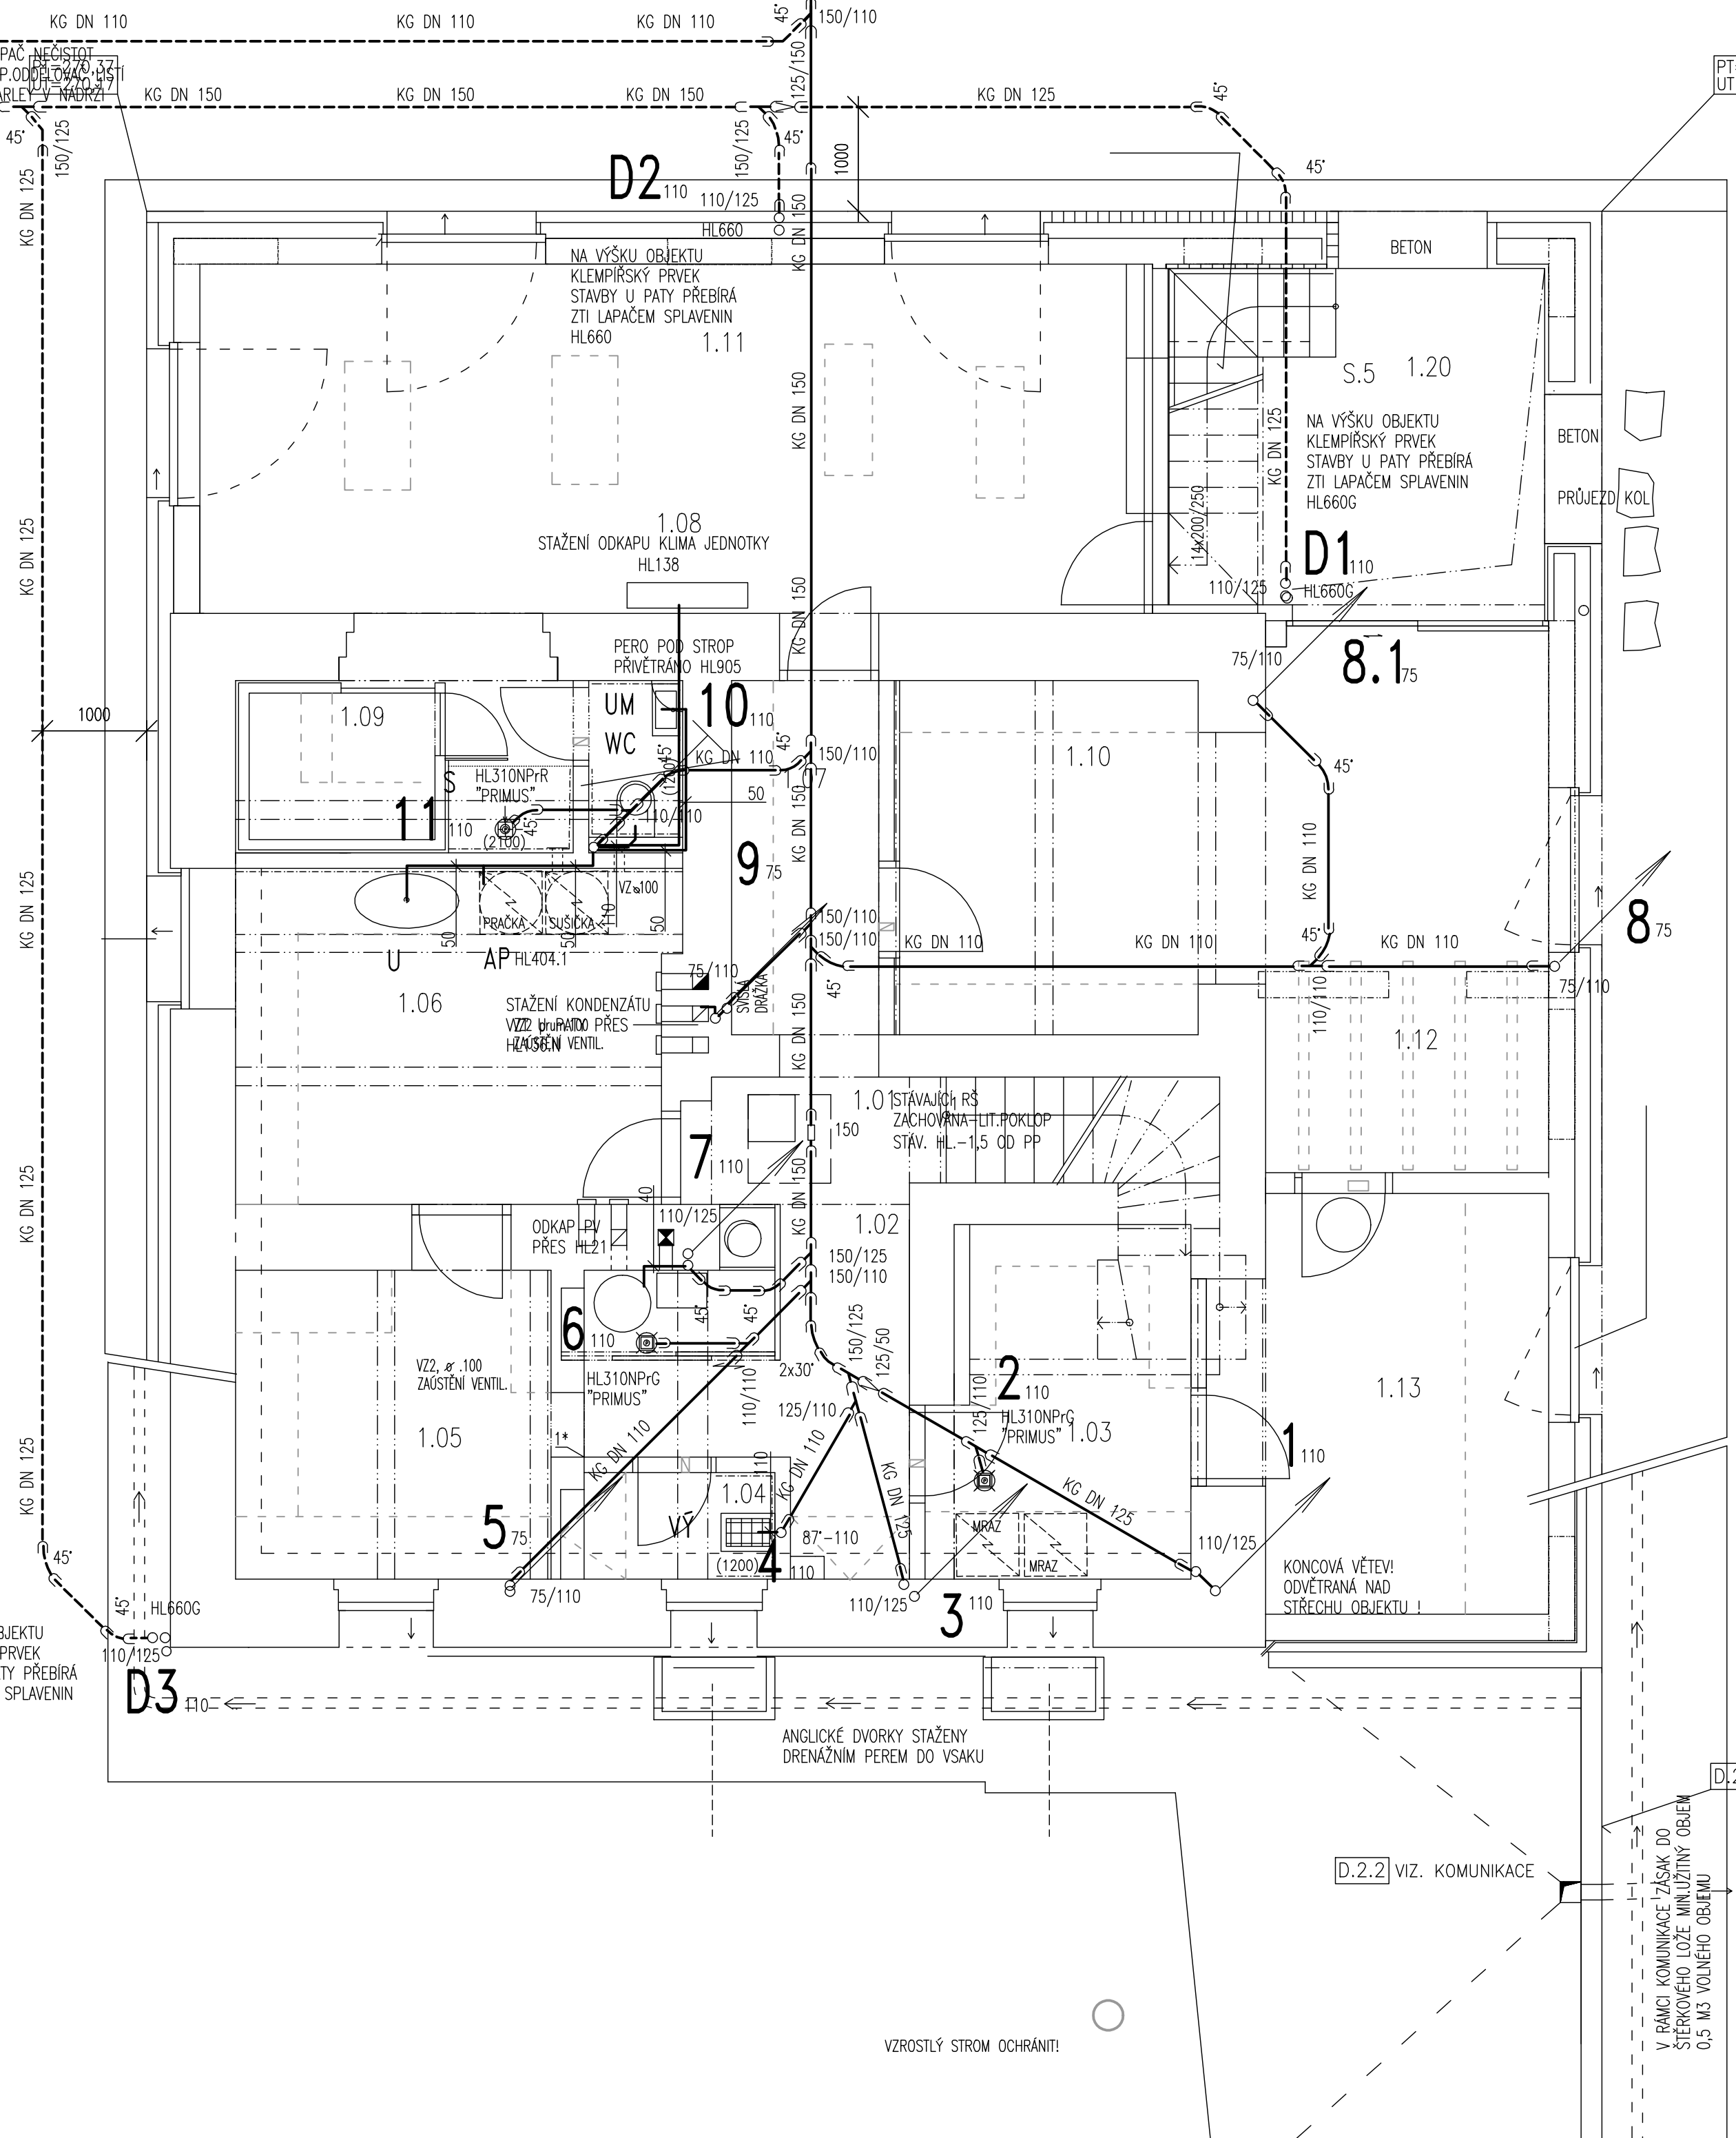


PŮDORYS 1.PP M 1:50

ZÁSYP, KRYTÍ A ULOŽENÍ NÁDRŽE
DLE MONTÁŽNÍHO PŘEDPISU VÝROBCE
V PŘÍLOZE T2

TYPOVÁ PLASTOVÁ PODZEMNÍ NÁDRŽ
PRO JÍMÁNÍ DEŠŤOVÉ VODY MARLEY
COLUMBUS 6500
S DALŠÍM VYUŽITÍM PRO ZÁLIVKU ZAHRADY
A ŘEŠENÝM HAVARIJNÍM PŘEPADEM DO JEDNOTNÉHO SVODU
ZALOŽENÍ NÁDRŽE MIMO
HLADINU SPODNÍ VODY

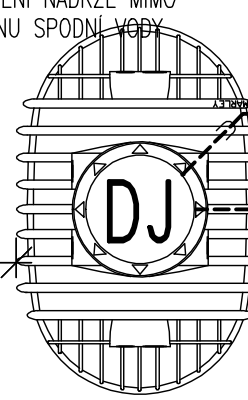

TABULKA MÍSTNOSTÍ SUTERÉN

Č.M.	MÍSTNOST	m ²
1.01	PODESTA SCHODIŠTĚ	3,3
1.02	CHODBA VČ. TECHN. SKŘÍNĚ	8,2
1.03	SKLAD POTRAVIN	9,5
1.04	VÝLEVKA	2,0
1.05	SKLAD PRÁDLA, CAMPING	9,0
1.06	PRÁDELNA, SUŠÁRNA	13,9
1.07	CHODBA	5,4
1.08	WC	2,0
1.09	SAUNA SE SPRCHOU	6,8
1.10	SKLAD NÁŘADÍ	9,7
1.11	TĚLOCVIČNA	30,5
1.12	SKLAD KOL	13,8
1.13	DÍLNA	10,7
	CELKEM INTERIÉR	124,8
1.20	SOLÁRIUM VČ. SCHODIŠTĚ	10,0
	CELKEM EXTERIÉR	10,0

PROVEDENÍ KANALIZAČNÍCH ODPADŮ NAVRŽENO ZE ZVUK TLUMIČHO VÍCEVRSTVÉHO SYSTÉMU (FRIAPHON, POLOKAL NG, OSMA SKOLAN, REHAU RAUPIANO APOD.)

SMĚROVÉ A PŘESNÉ VÝŠKOVÉ KÓTY KONCOVÝCH PRVKŮ DLE VÝKRESŮ SPÁROŘEZŮ A DETAILŮ PODROBNOSTÍ ZAPOJENÍ - KUCHYŇSKÁ A KOUPELNOVÁ STUDIA.

KANALIZACE



±0,000 = 272,84 m.n.m., B.p.v.

RODINNÝ DŮM MATĚJSKÁ STAVEBNÍ ÚPRAVY A PŘÍSTAVBA		 PRIMA PROJEKCE INSTALACÍ MAŠTÁLKA	
STAVBA	MATĚJSKÁ 1823, 16000 PRAHA 6 - DEJVICE	DATUM	11.2015
ADRESA	JUDr. PETR KALIŠ Ph.D., NAD KRÁLOVSKOU OBOROU 161, PRAHA 7	STUPEŇ	PARÉ
INVESTOR	LÁBUS AA ARCHITECTONICKÝ ATELIER S.R.O. KOMUNÁRDŮ 5, PRAHA 7	PROJEKTANT	DPS
PROJEKTANT	MILAN MAŠTÁLKA STUDIO PRIMA	FORMÁT	
PROJEKTANT ČÁSTI DOKUMENTACE	D.Á.E.F. TECHNIKA PROSTŘEDÍ STAVEB-ZDRAVOTECHNIKA, PLYN	MĚŘÍTKO	
ČÁST DOKUMENTACE		ČÍSLO REVIZE	ČÍSLO PŘÍLOHY
PŘÍLOHA	PŮDORYS 1.PP	00	K1